

COPIA


ELABORATO PLANIMETRICO

Compilato da:  
Ghilardi Mauro  
Iscritto all'albo:  
Geometri  
Prov. Bergamo N. 2771

Agenzia del Territorio  
CATASTO FABBRICATI  
Ufficio Provinciale di  
Bergamo



Comune di Nembro Protocollo n. del  
Sezione: Foglio: 24 Particella: 11302 Tipo Mappale n. 268346 del 04/11/2004  
Dimostrazione grafica dei subalterni Scala 1 : 500

PIANO TERRA

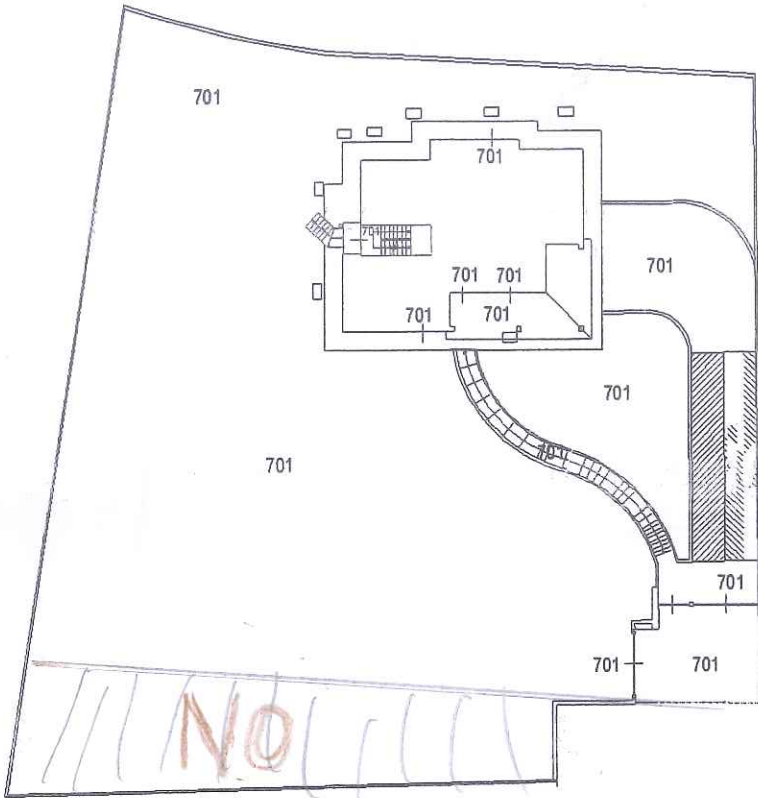


VOLUNTARIA  
RESIDUA SUL LOTTO  
MC. ~~597.47~~  
MC. 500,00  
mq. circa  
500

PIANO PRIMO

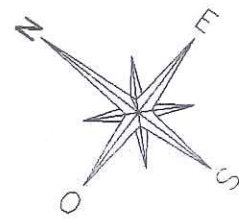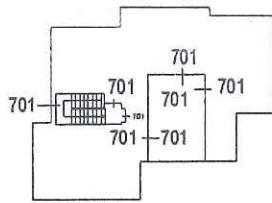

PIANO INTERRATO

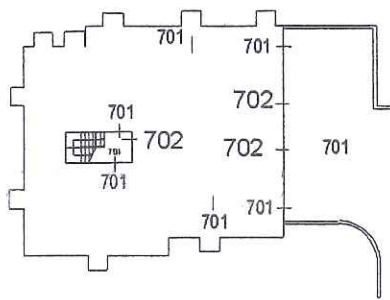

Dichiarazione protocollo n. \_\_\_\_\_ del \_\_\_\_\_

Planimetria di u.i.u. in Comune di Nembro

Via Palazzo

civ. SN

Identificativi Catastali:

Sezione:  
Foglio: 24  
Particella: 11302  
Subalterno: 701

Compilata da:  
Ghilardi Mauro

Iscritto all'albo:  
Geometri



Prov. Bergamo

N. 2771


scheda n. 2

Scala 1:500

## PIANTA PIANO TERRA

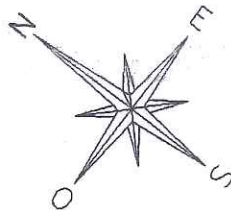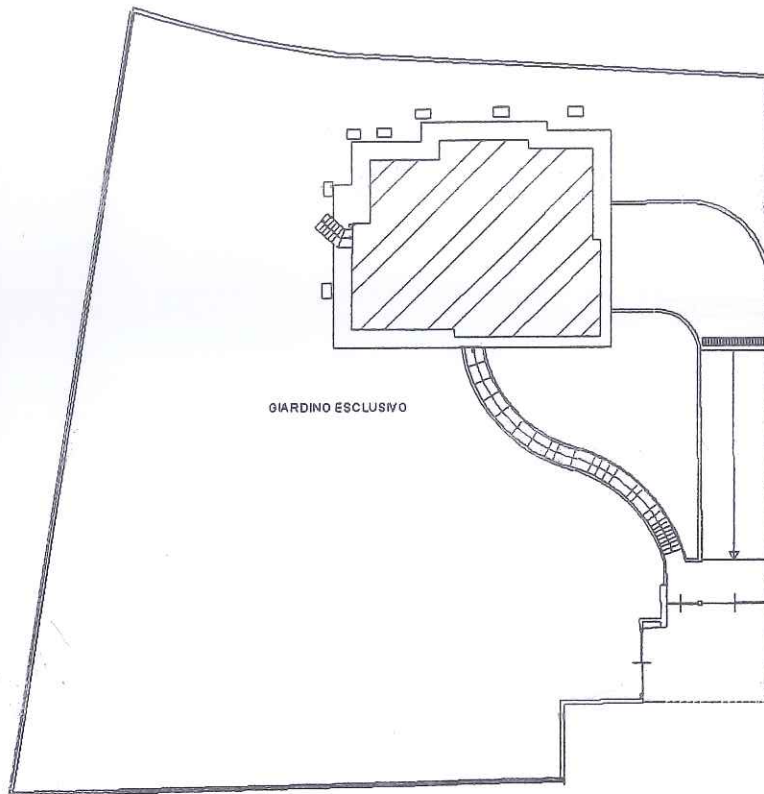

## PIANTA PIANO TERRA H. 2.70



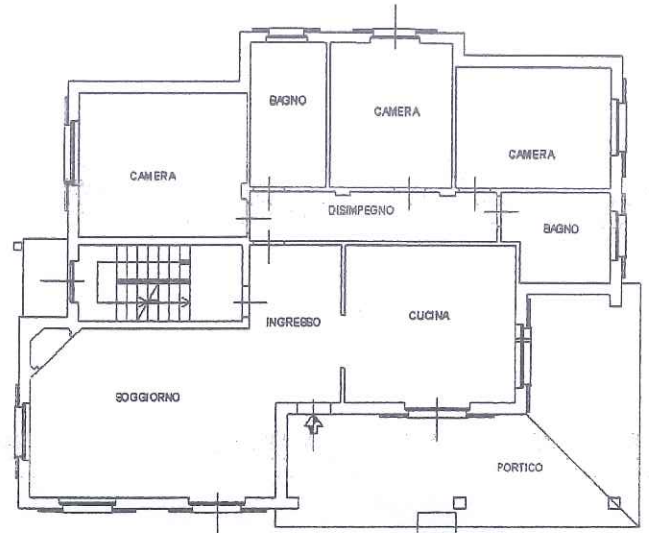


del  
bro  
civ. SN

Identificativi Catastali:  
Sezione:  
Foglio: 24  
Particella: 11302  
Subalterno: 701

Compilata da:  
Ghilardi Mauro  
Iscritto all'albo:  
Geometri  
Prov. Bergamo  
N. 2771

# PIANTA PIANO PRIMO

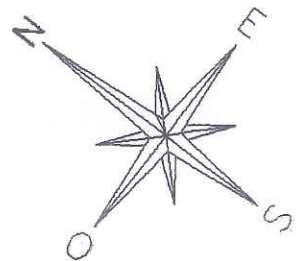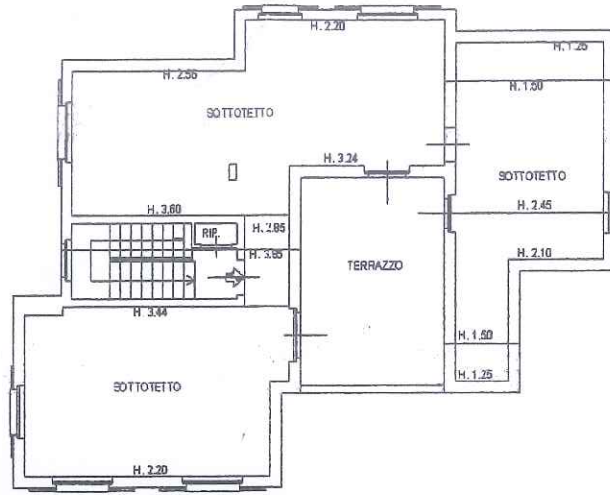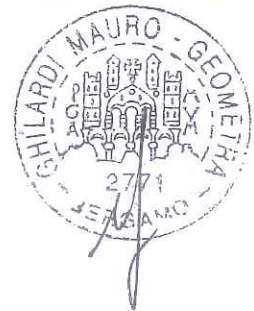

# PIANTA PIANO INTERRATO H. 2.50

