

Catasto dei Fabbricati - Situazione al 15/07/2014 - Comune di NEMBRO (F864) -
VIA ENEA TALPINO n. 8 piano: T-1-2;


Agenzia delle Entrate
CATASTO FABBRICATI
Ufficio provinciale di
Bergamo

Dichiarazione protocollo n. BG0045225
Planimetria di u.i.u. in Comune di Nembro
Via Enea Talpino

Scheda 1.14 Scala 1: 200


Ultima planimetria in atti

Data: 15/07/2014 - n. T193960 - Richiedente: MRS GNN46A01A794H
Totale schede: 1 - Formato di acquisizione: A3(297x420) - Formato stampa richiesto: A4(210x297)

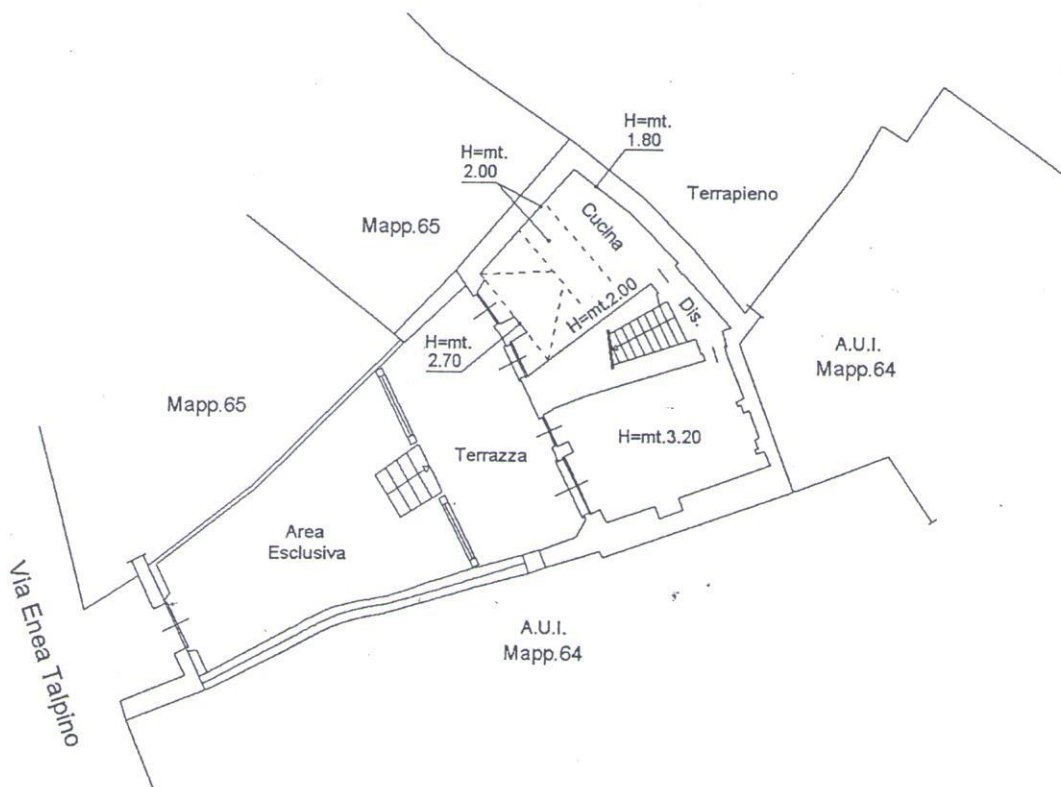

PIANTA PIANO TERRA

Bergamelli G. J. 2012
Bergamelli G. J. 2012
Bergamelli G. J. 2012
Gianni J. 2012
Gianni J. 2012

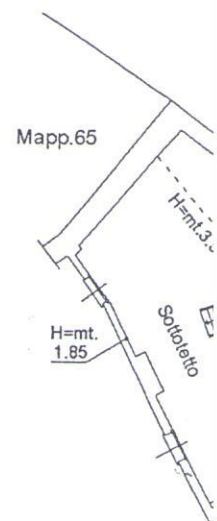

PIANTA