





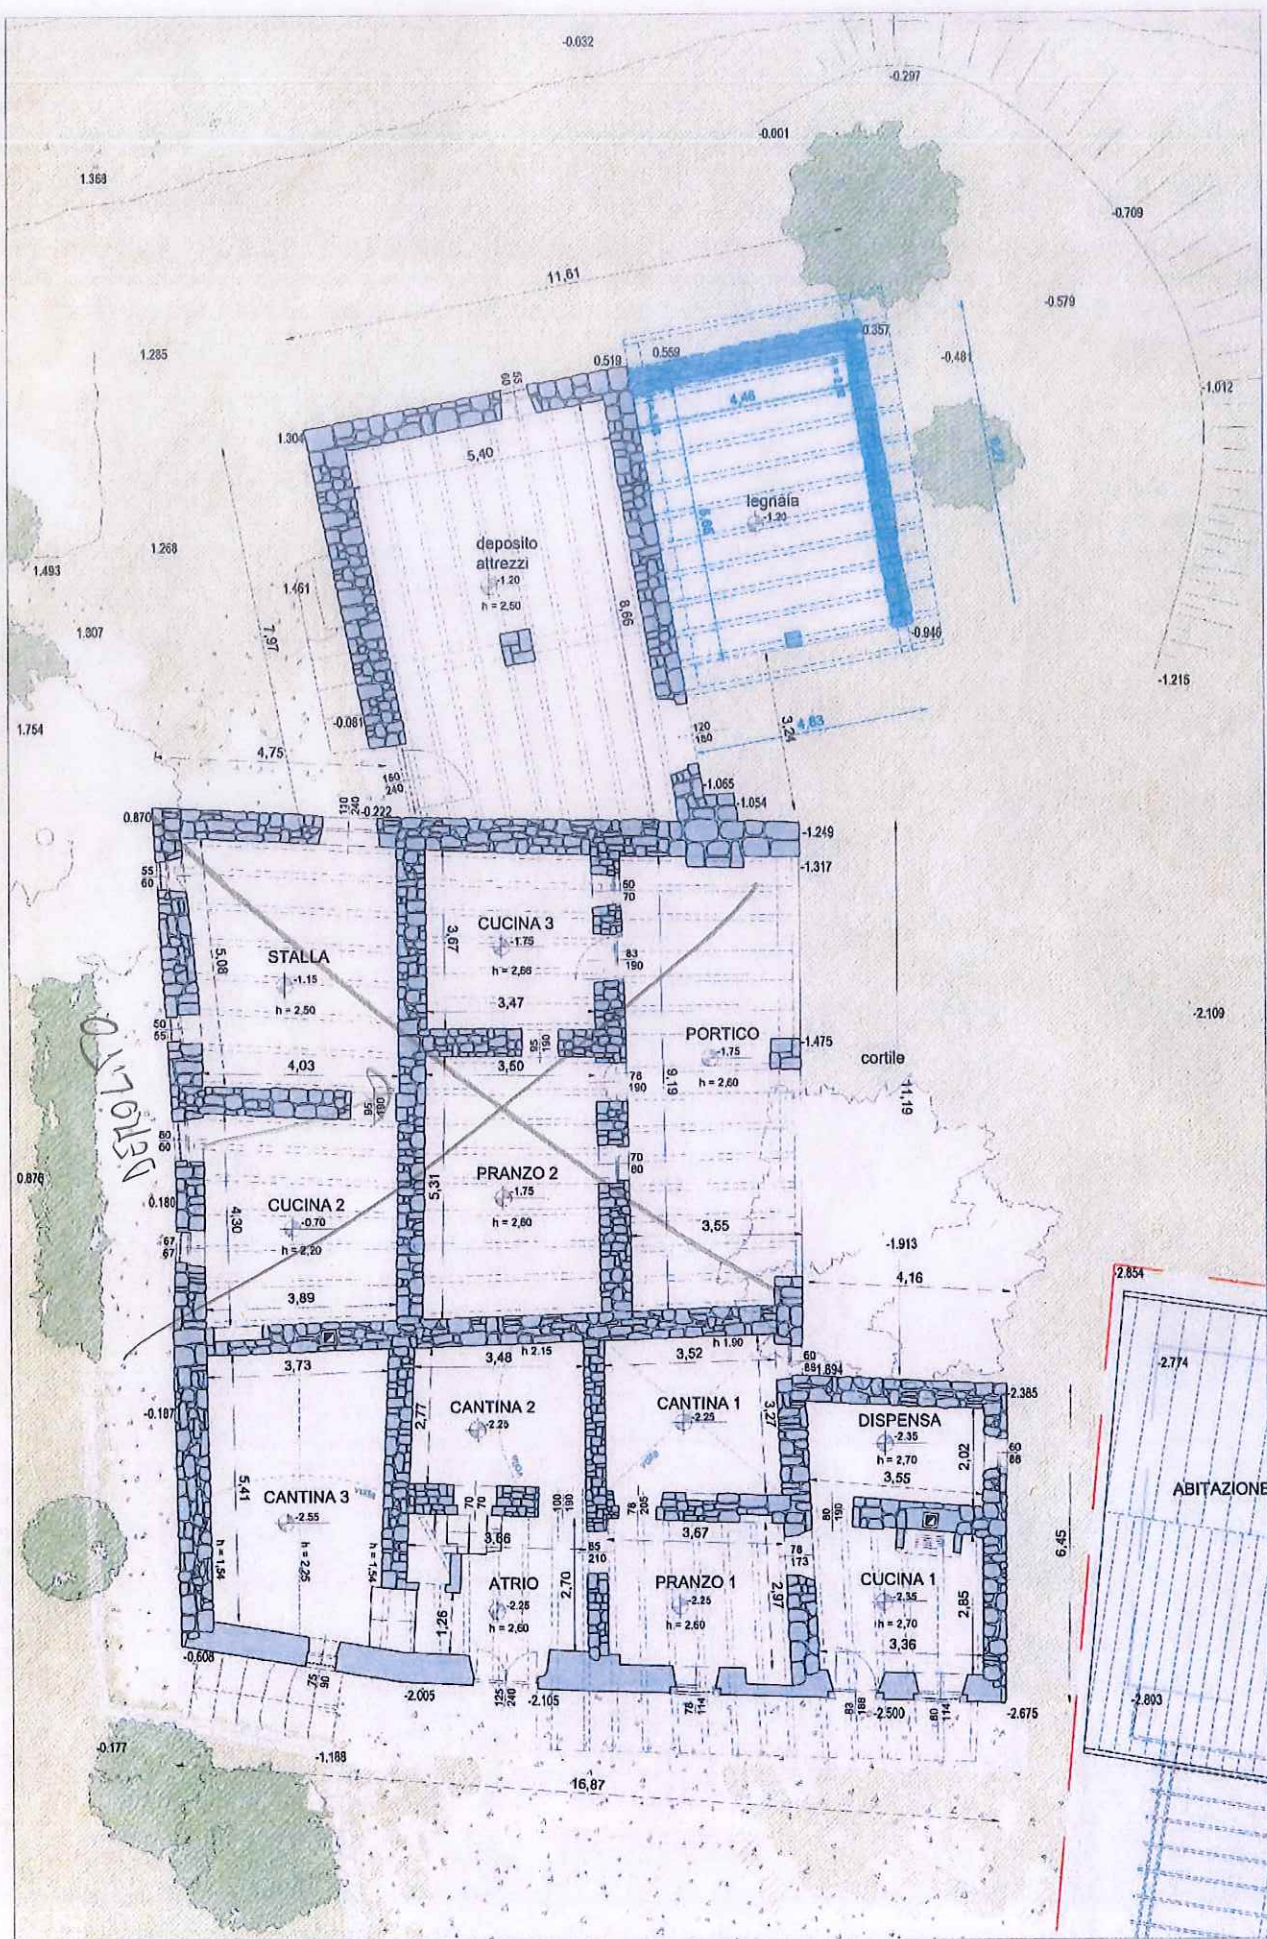


SCALA 1:150

PIANTA PIANO TERRA - STATO DI FATTO

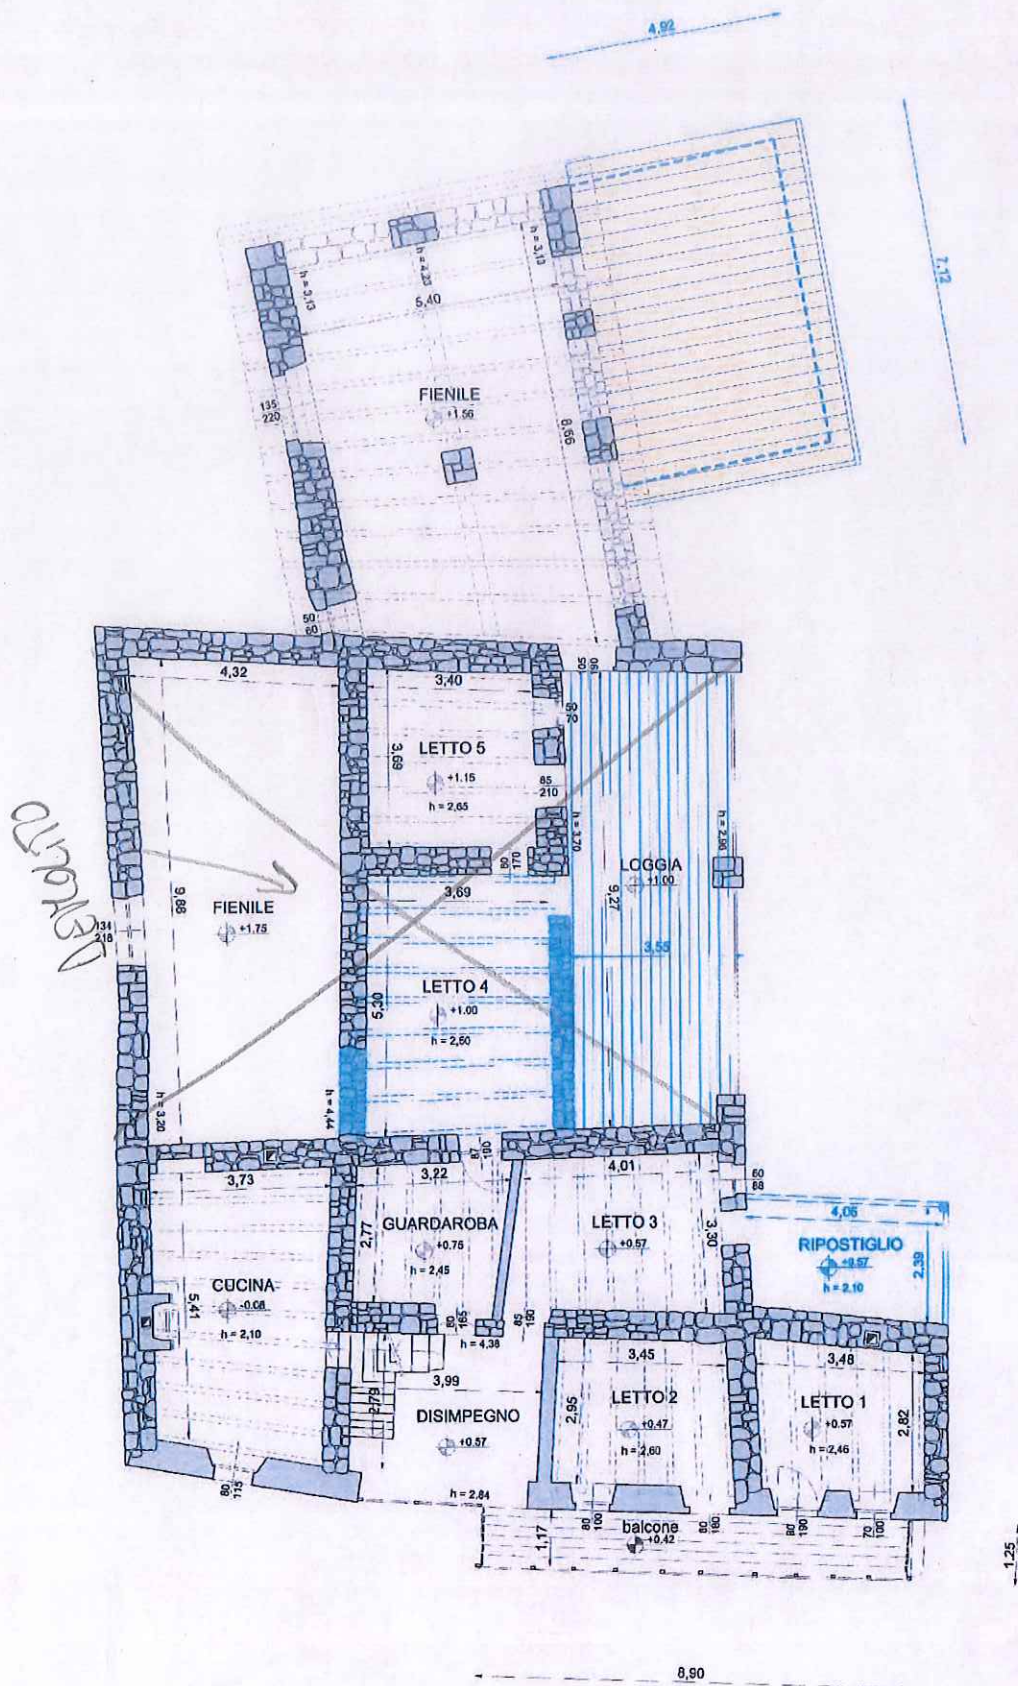

PIANTA PIANO PRIMO - STATO DI FATTO

SCALA 1:150

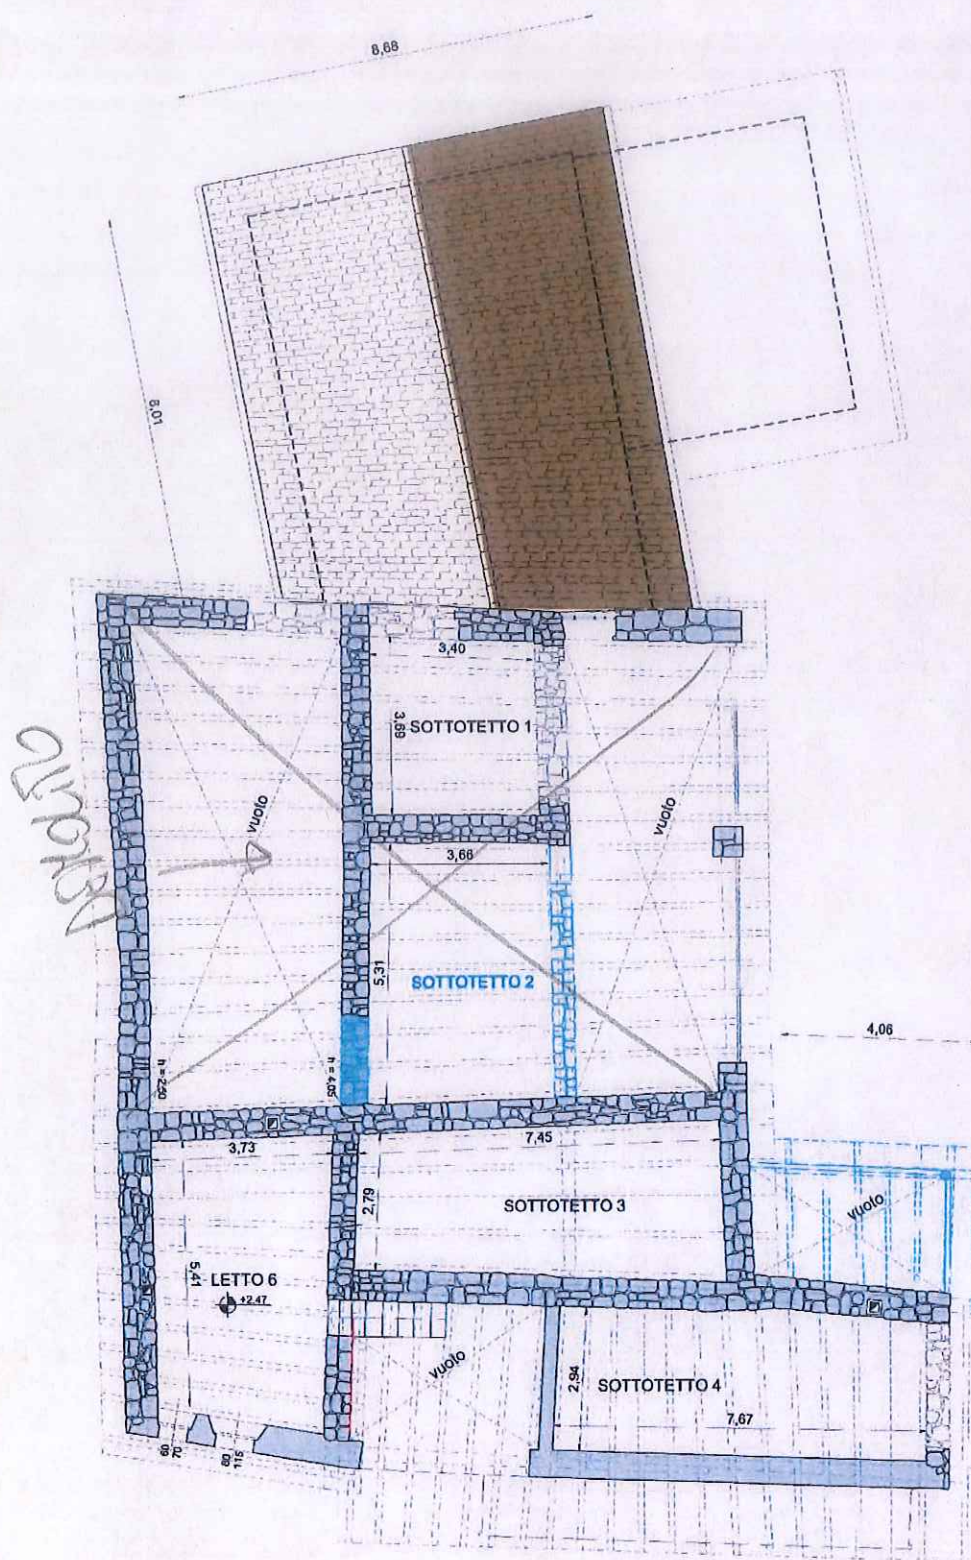

PIANTA PIANO SECONDO - STATO DI FATTO

SCALA 1:150