


Pianta PIANO PRIMO

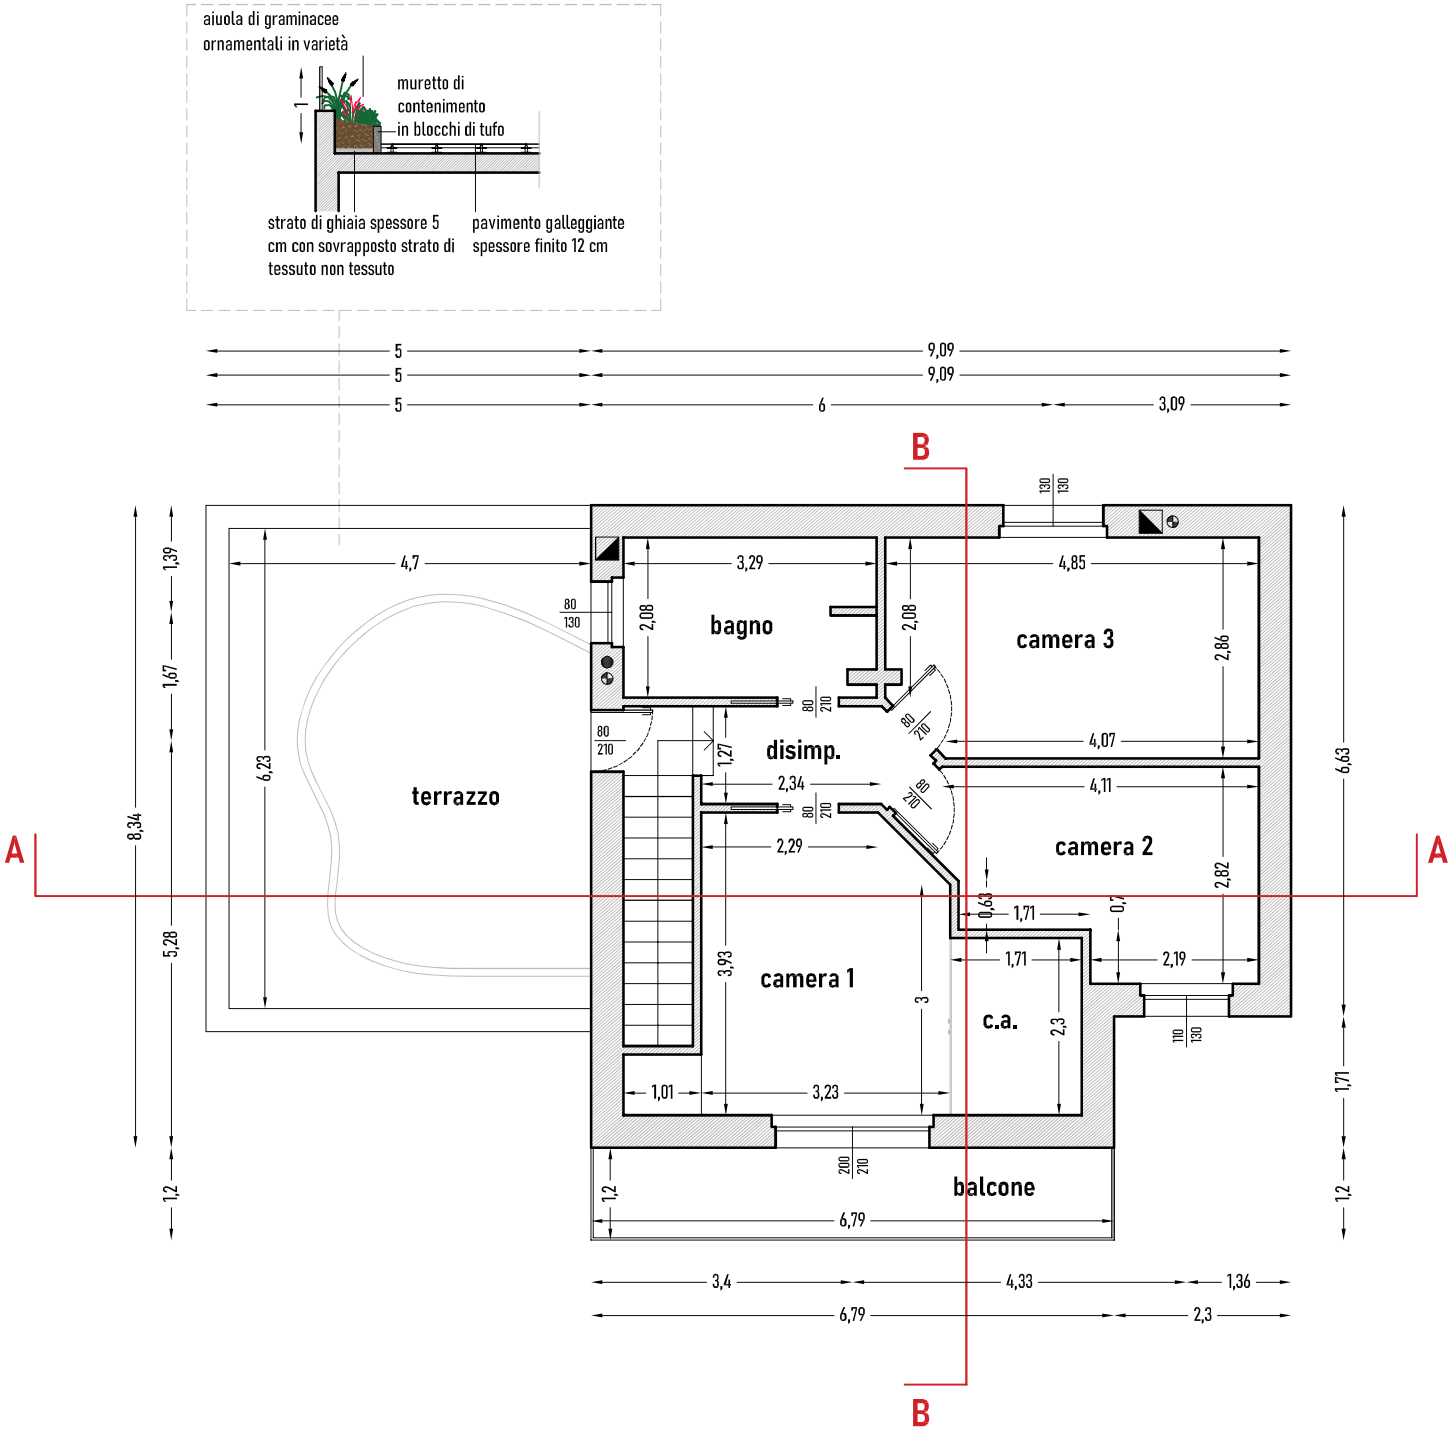

Destinazione locale: Disimpegno
Superficie locale: 3,32 mq

Destinazione locale: Camera (1)
Superficie locale: 13,06 mq
Superficie utile finestrata:
2,00 x (2,10-0,60) = 3,00 mq
S.F./S.L. 3,00/13,06=0,230>0,125


Destinazione locale: Cabina armadio
Superficie locale: 3,93 mq

Destinazione locale: Camera (2)
Superficie locale: 10,49 mq
Superficie utile finestrata:
(1,10x1,30) = 1,43 mq
S.F./S.L. 1,43/10,49=0,136>0,125


Destinazione locale: Camera (3)
Superficie locale: 13,55 mq
Superficie utile finestrata:
1,30 x 1,30 = 1,69 mq
S.F./S.L. 1,69/13,55=0,125>0,125

Destinazione locale: Bagno
Superficie locale: 6,70 mq
Superficie utile finestrata:
0,80 x 1,30 = 1,04 mq
S.F./S.L. 1,04>0,50

Pianta della COPERTURA

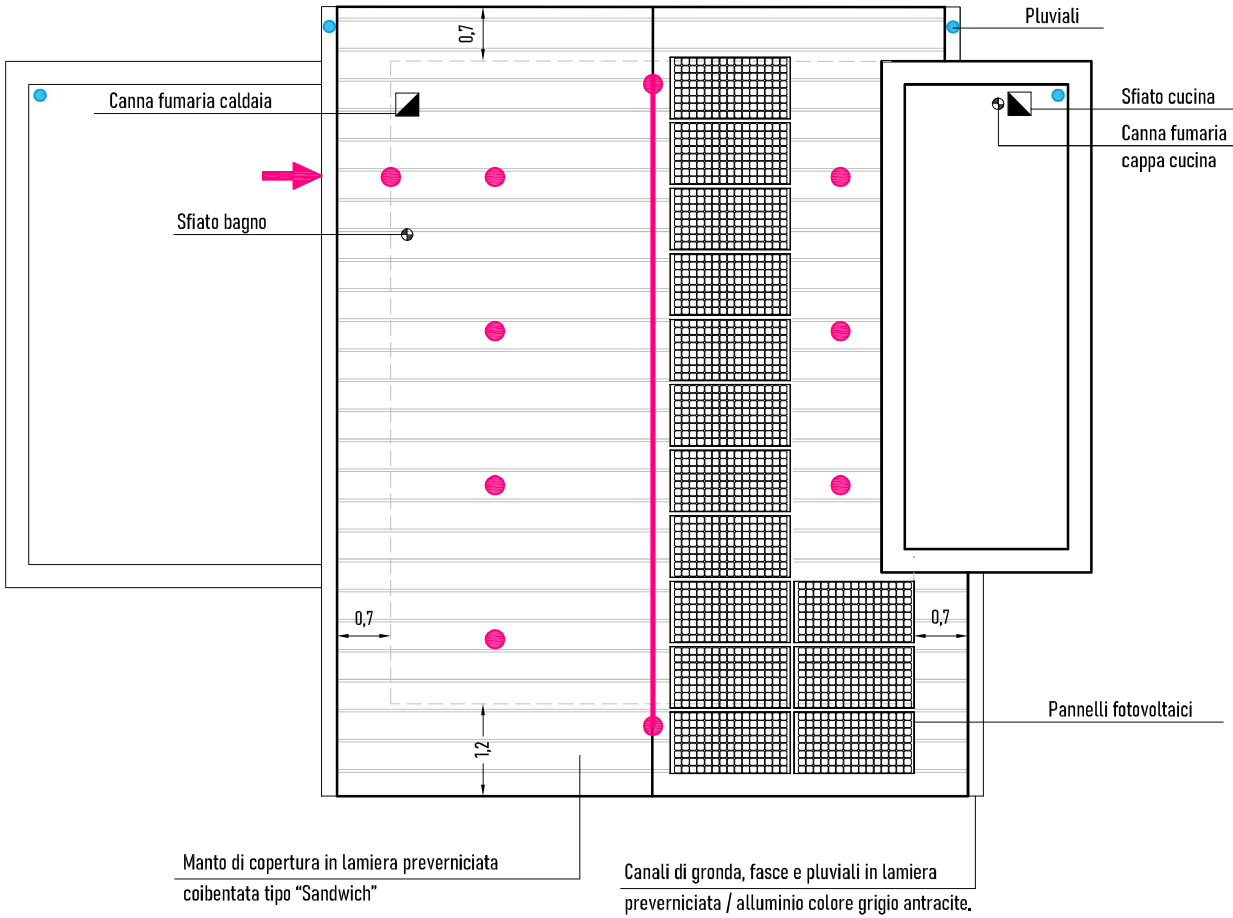

MODULO FOTOVOLTAICO
Scala 1:50

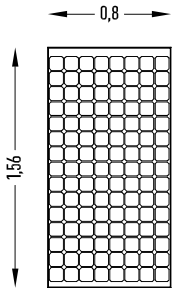

In fase progettuale è stato stimato un fabbisogno energetico di circa 3 kW che corrisponde all'incirca a 14 pannelli fotovoltaici.

SISTEMA ANTICADUTA

- Punti di ancoraggio
- Linea di ancoraggio
- L'accesso alla copertura avverrà dal terrazzo del piano piano tramite scala removibile