


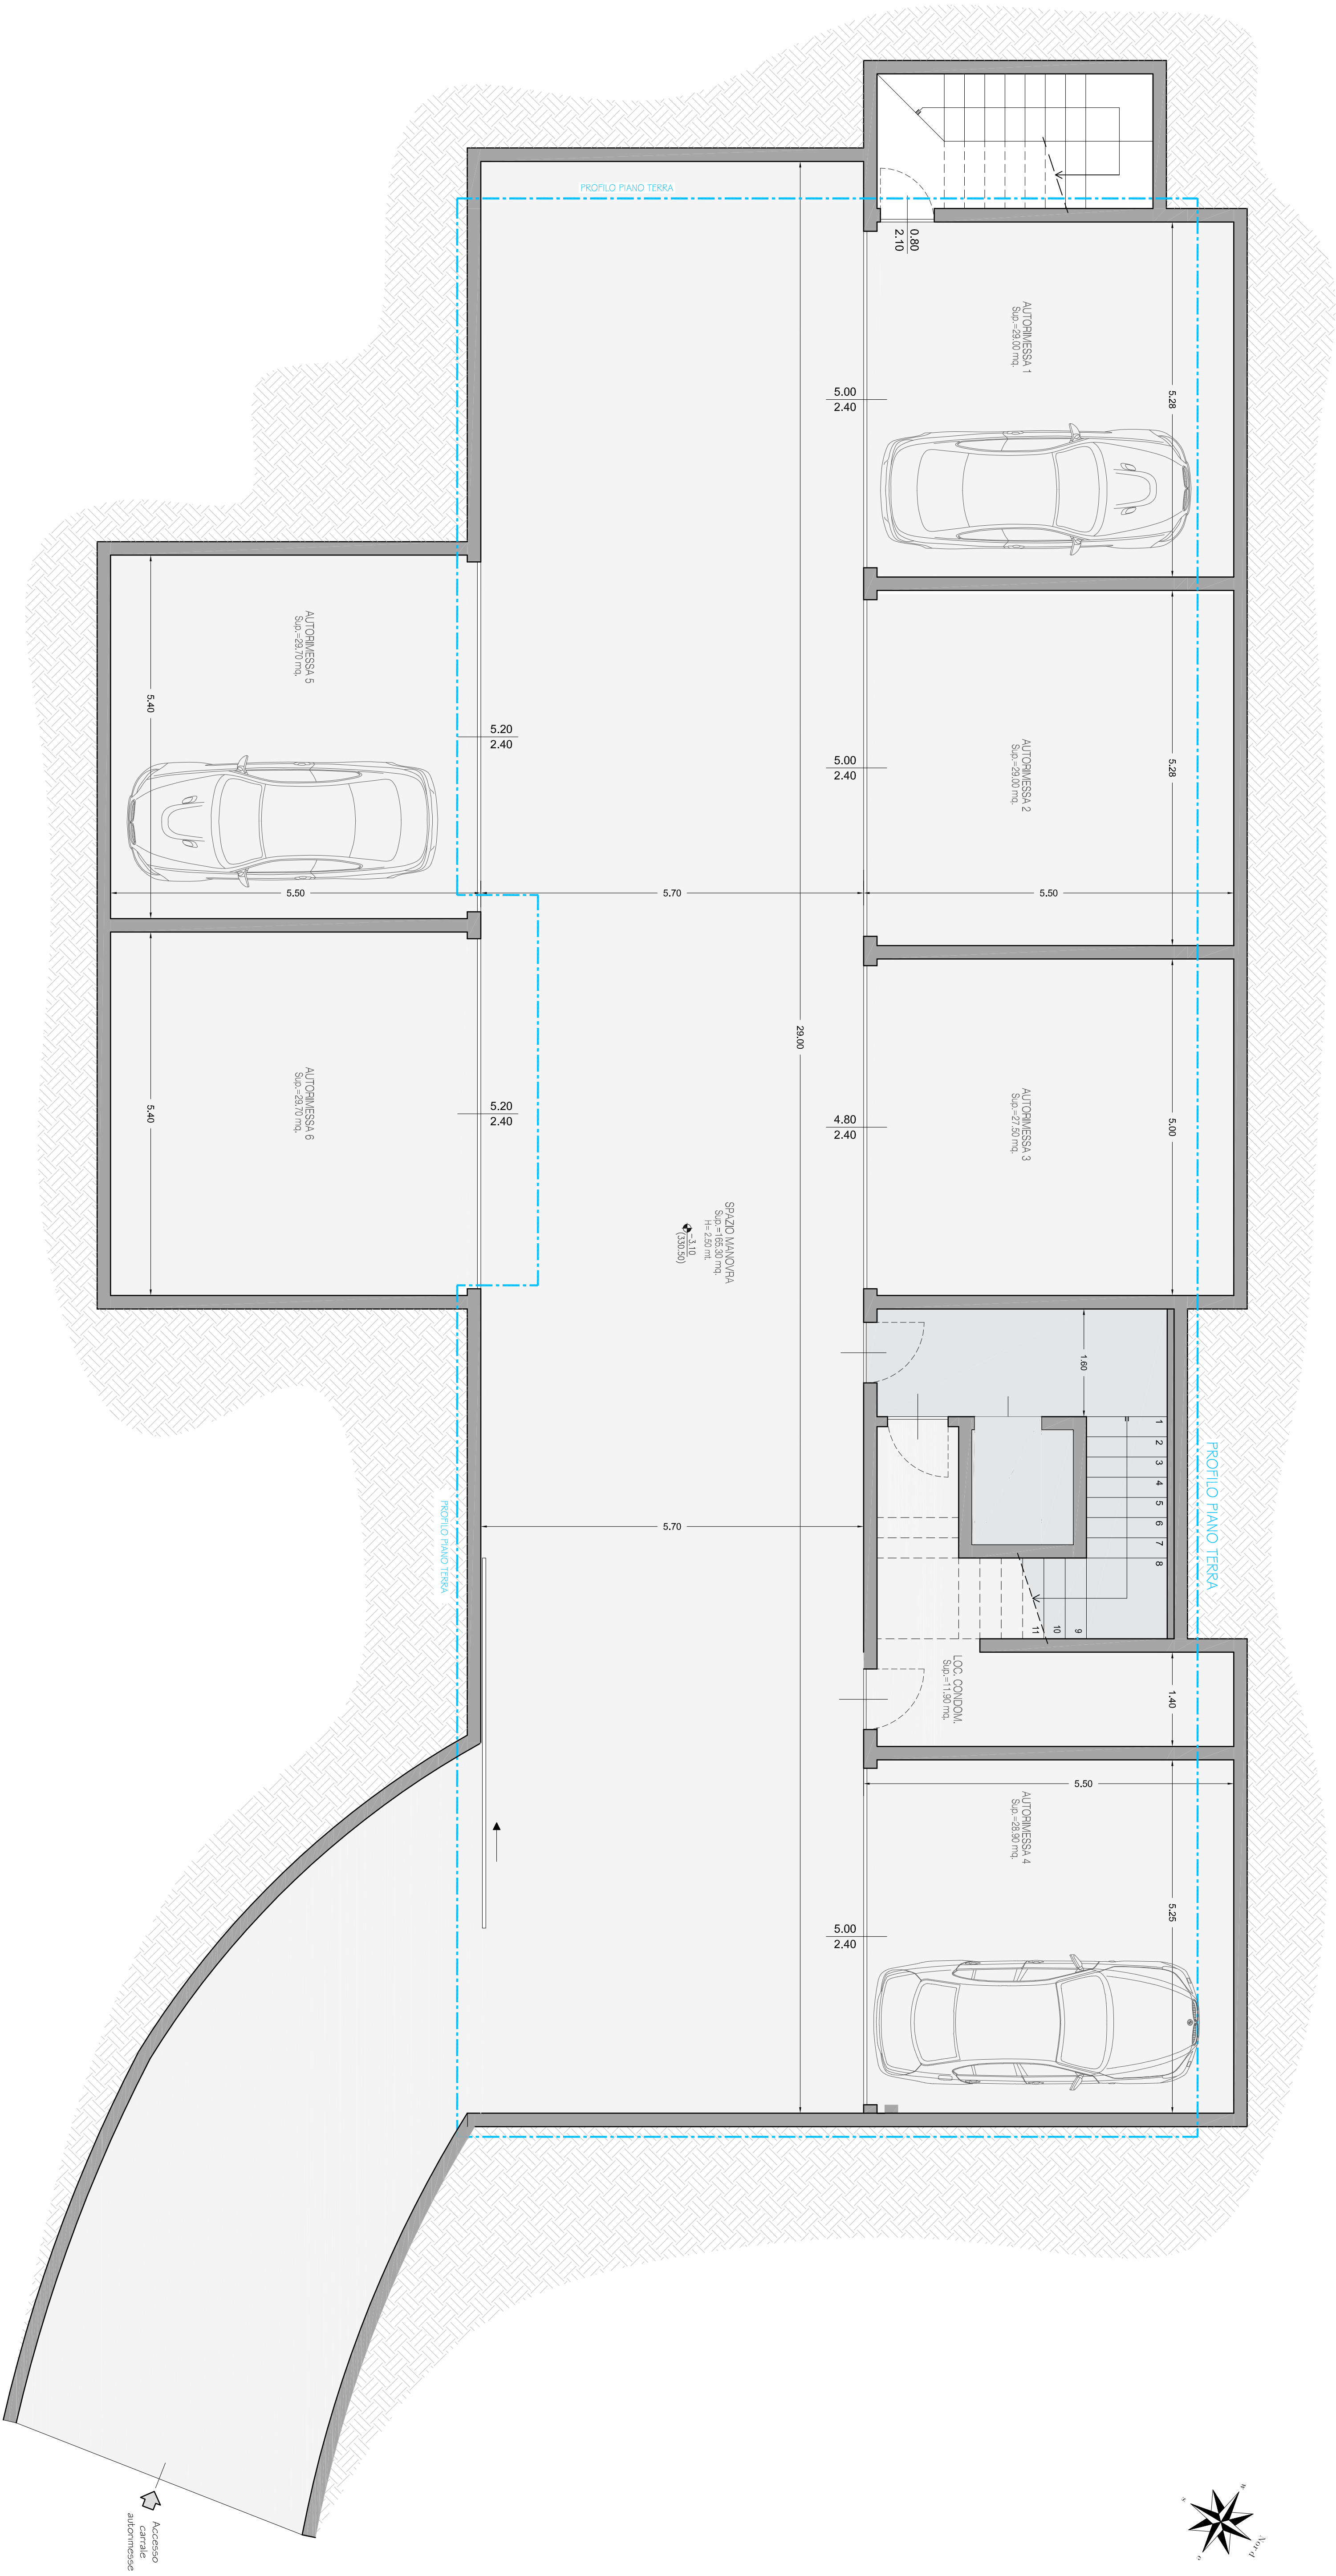

**STUDIO Tecnico
Geom. MASSIMO BERTOCCHI**

Via G. Valle 17, Alzano Lombardo (BG)
tel. 035-4536628 e-mail: studiotecnico@gm.com

NUOVO COMPLESSO RESIDENZIALE
Comune di Alzano Lombardo (BG) - Frazione Busa
PIANTA PIANO INTERRATO - scala 1:50