


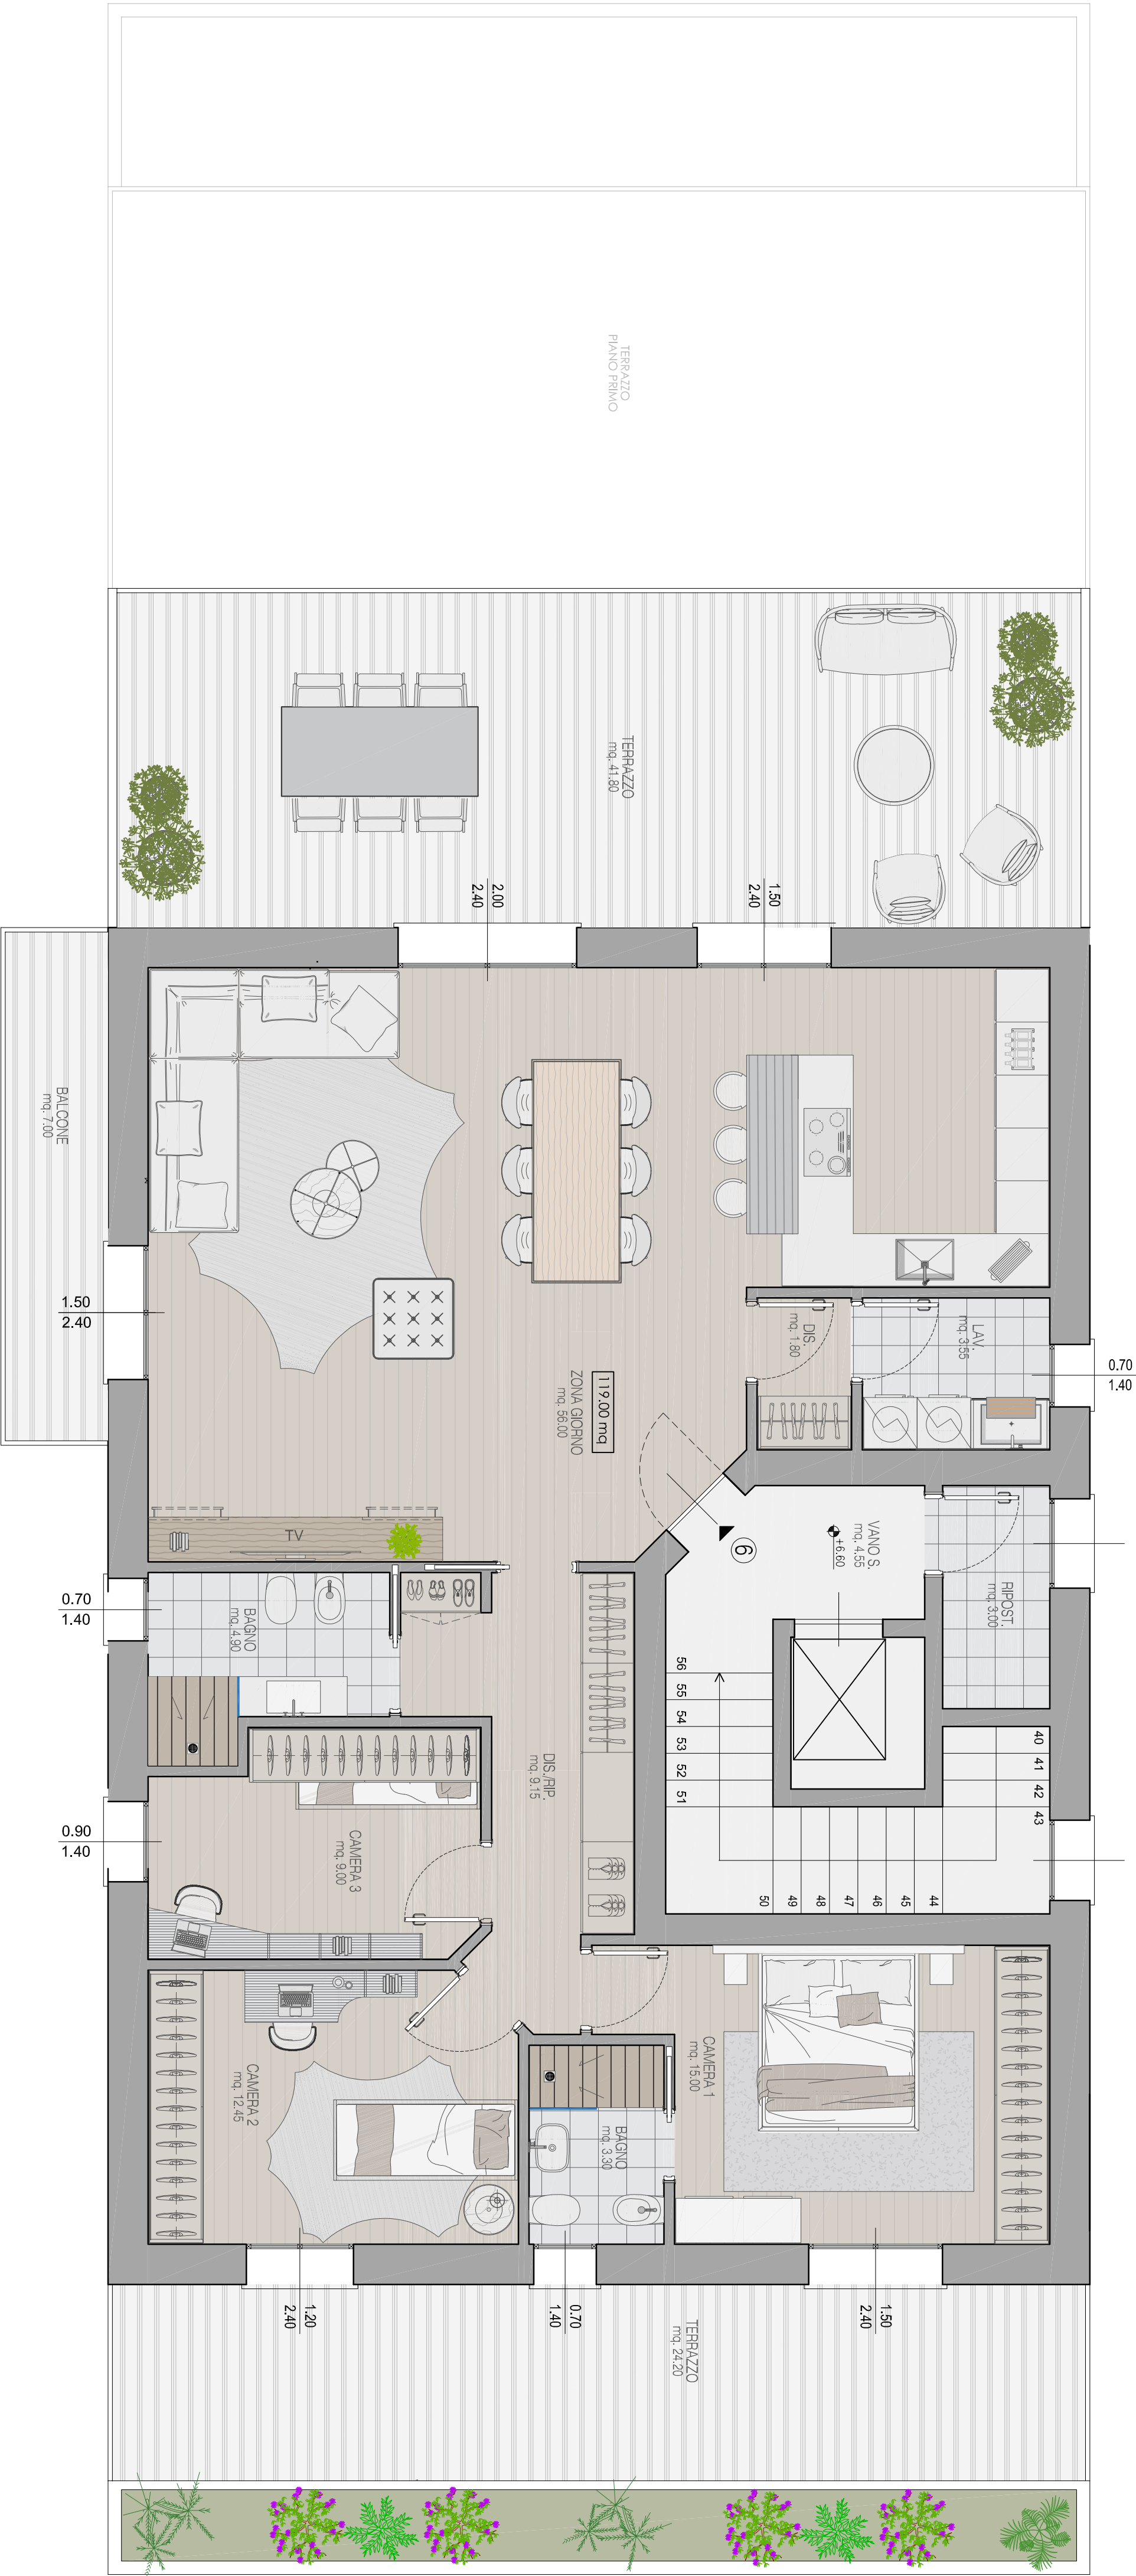

**NUOVO COMPLESSO RESIDENZIALE**  
Comune di Alzano Lombardo (BG) - Frazione Busa  
PIANTA PIANO SECONDO - scala 1:50