
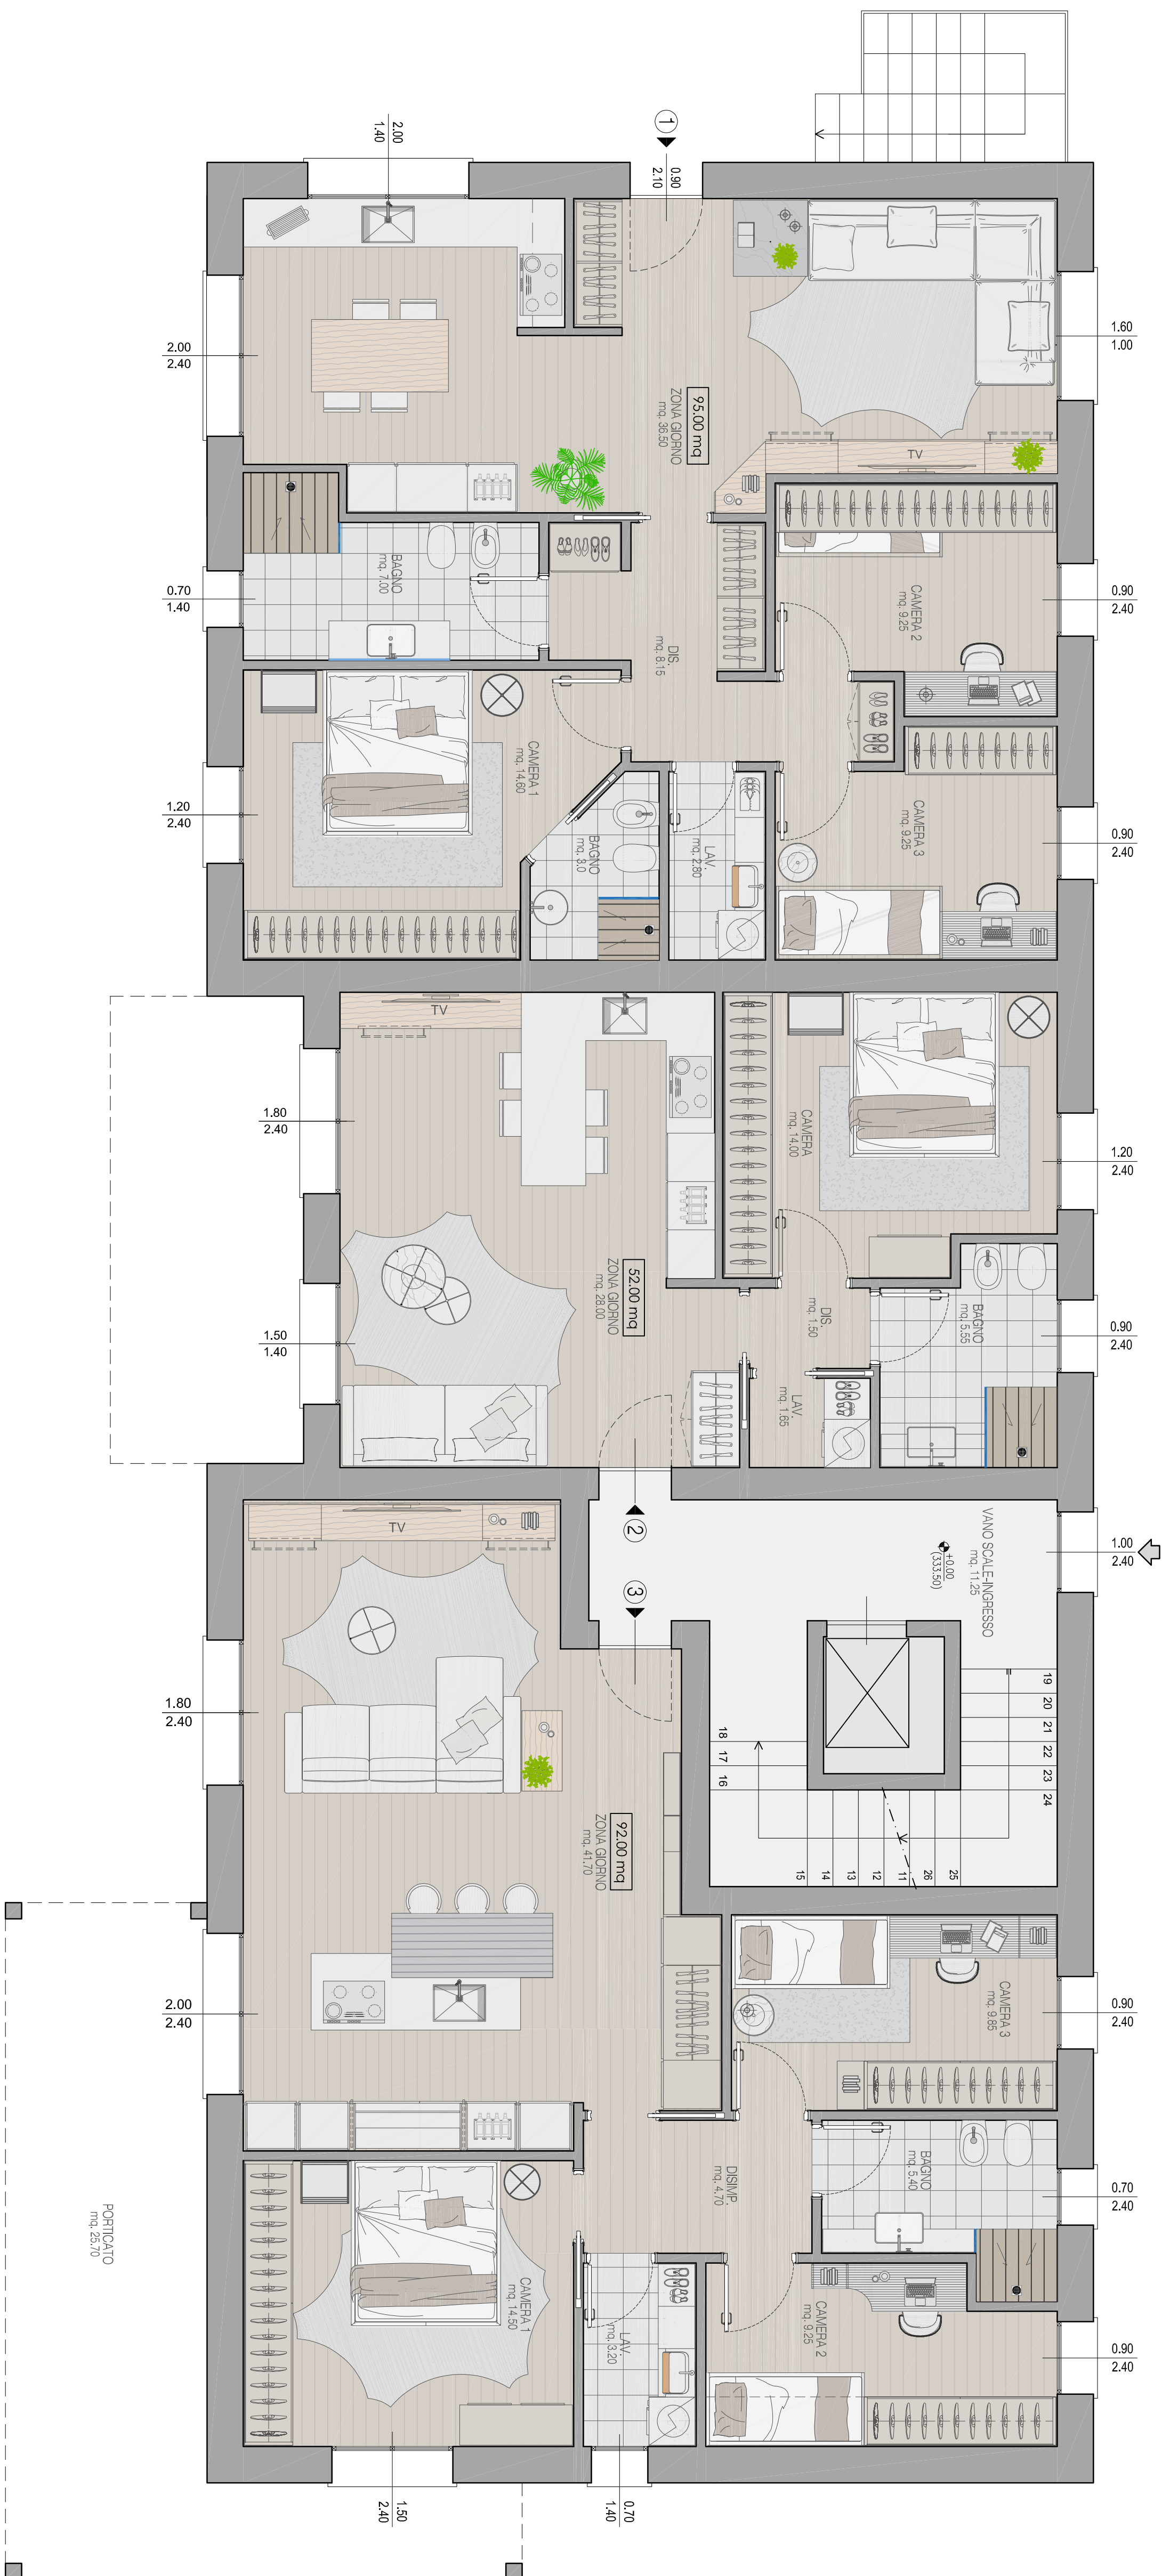


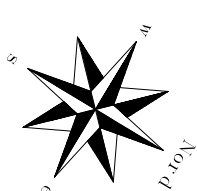

STUDIO Tecnico
Geom. MASSIMO BERTOCCHI
Via G. Valle 17, Alzano Lombardo (BG)
tel. 035-4536828 e-mail: studiotecnicojbm@gmail.com

NUOVO COMPLESSO RESIDENZIALE
Comune di Alzano Lombardo (BG) - Frazione Busa
PIANTA PIANO TERRA - scala 1:50
NOTA: SOLUZIONE PROGETTUALE IN FASE PRELIMINARE DI STUDIO