


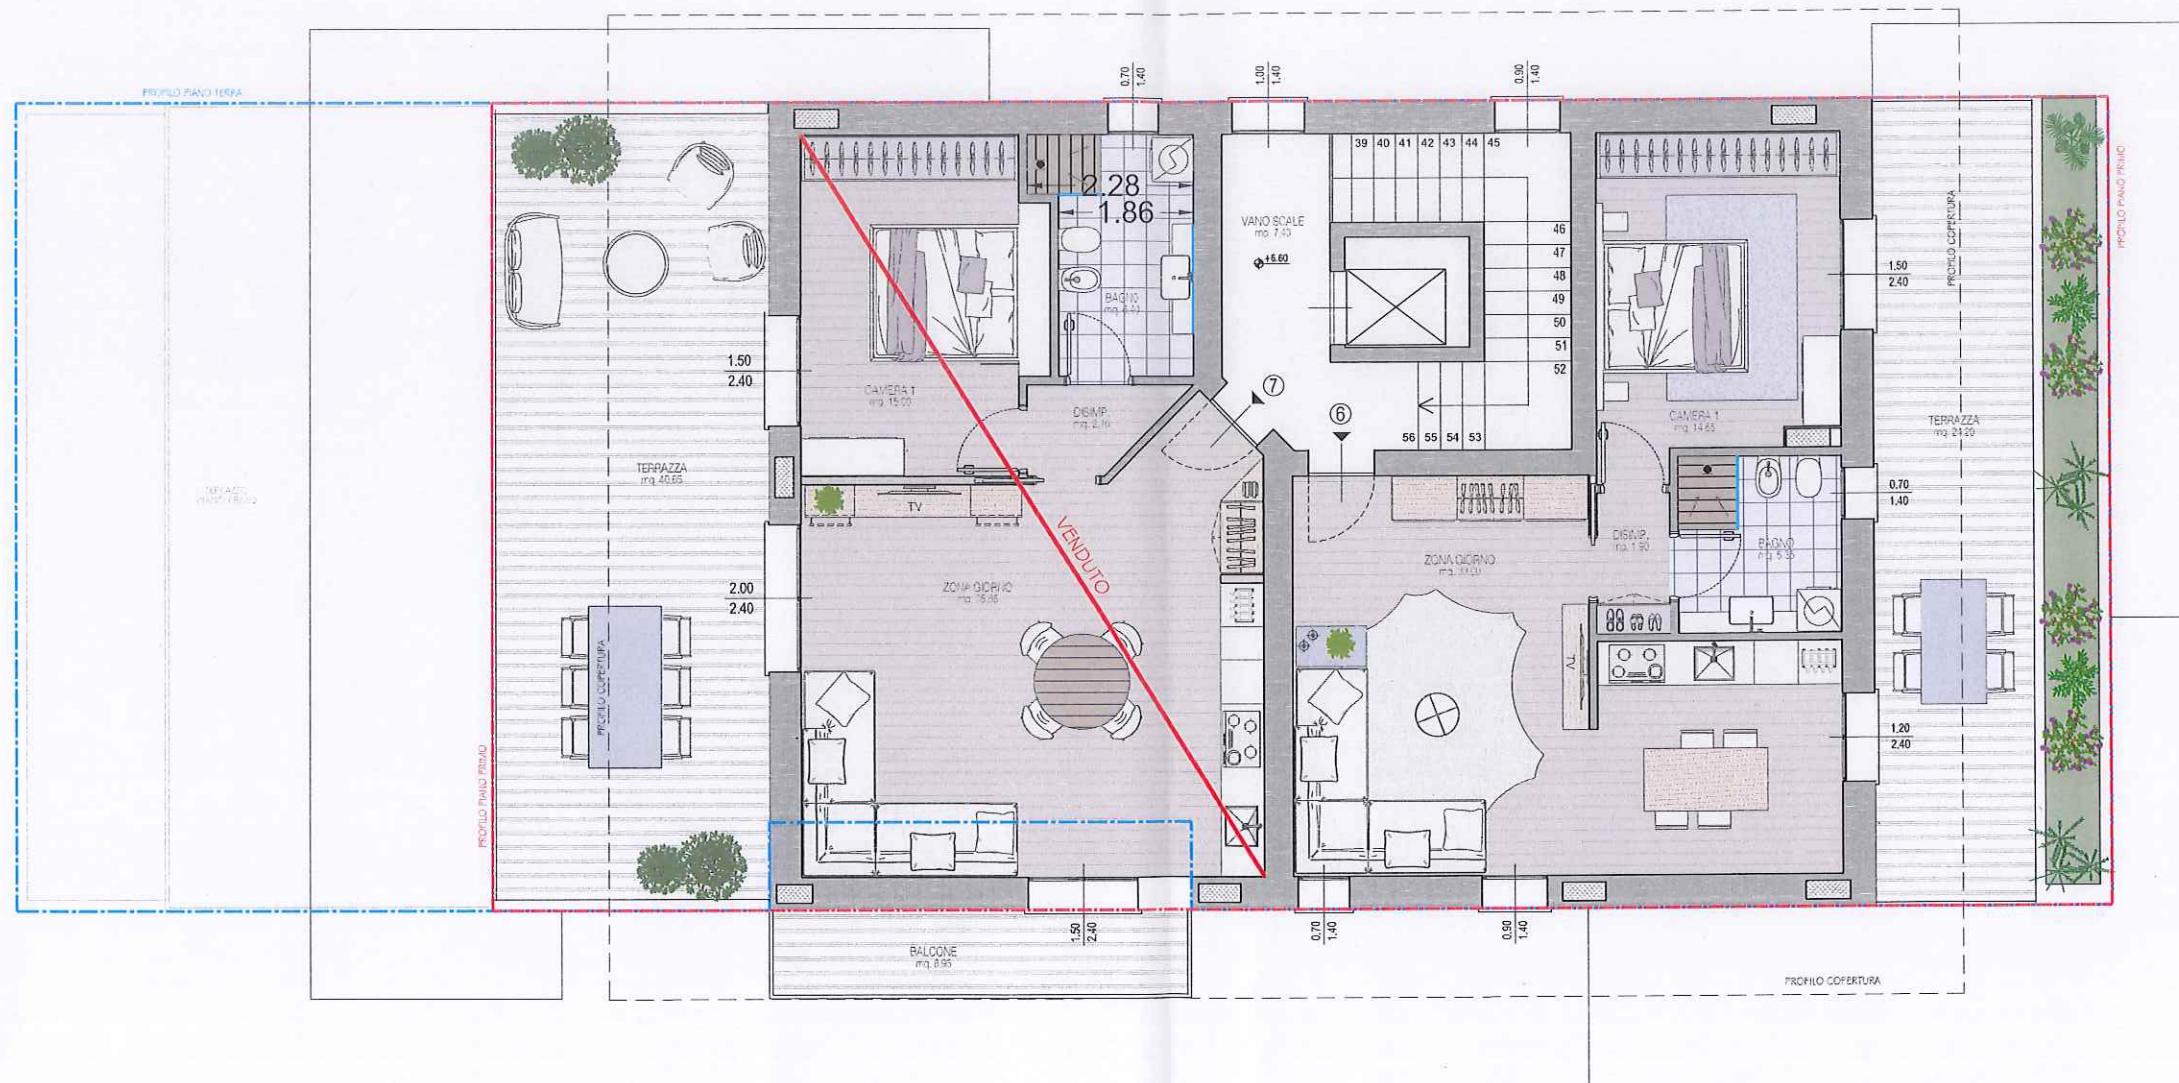


STUDIO Tecnico
Geom. MASSIMO BERTOCCHI
Via G. Valle 17, Alzano Lombardo (BG)
tel. 035-4536828 e-mail: studiotecnicogbm@gmail.com

NUOVO COMPLESSO RESIDENZIALE "RESIDENZA GIULIA"
Comune di Alzano Lombardo (BG) - Frazione Busa

PIANTA PIANO SECONDO - scala 1:50

NOTA: SOLUZIONE PROGETTUALE IN FASE PRELIMINARE DI STUDIO

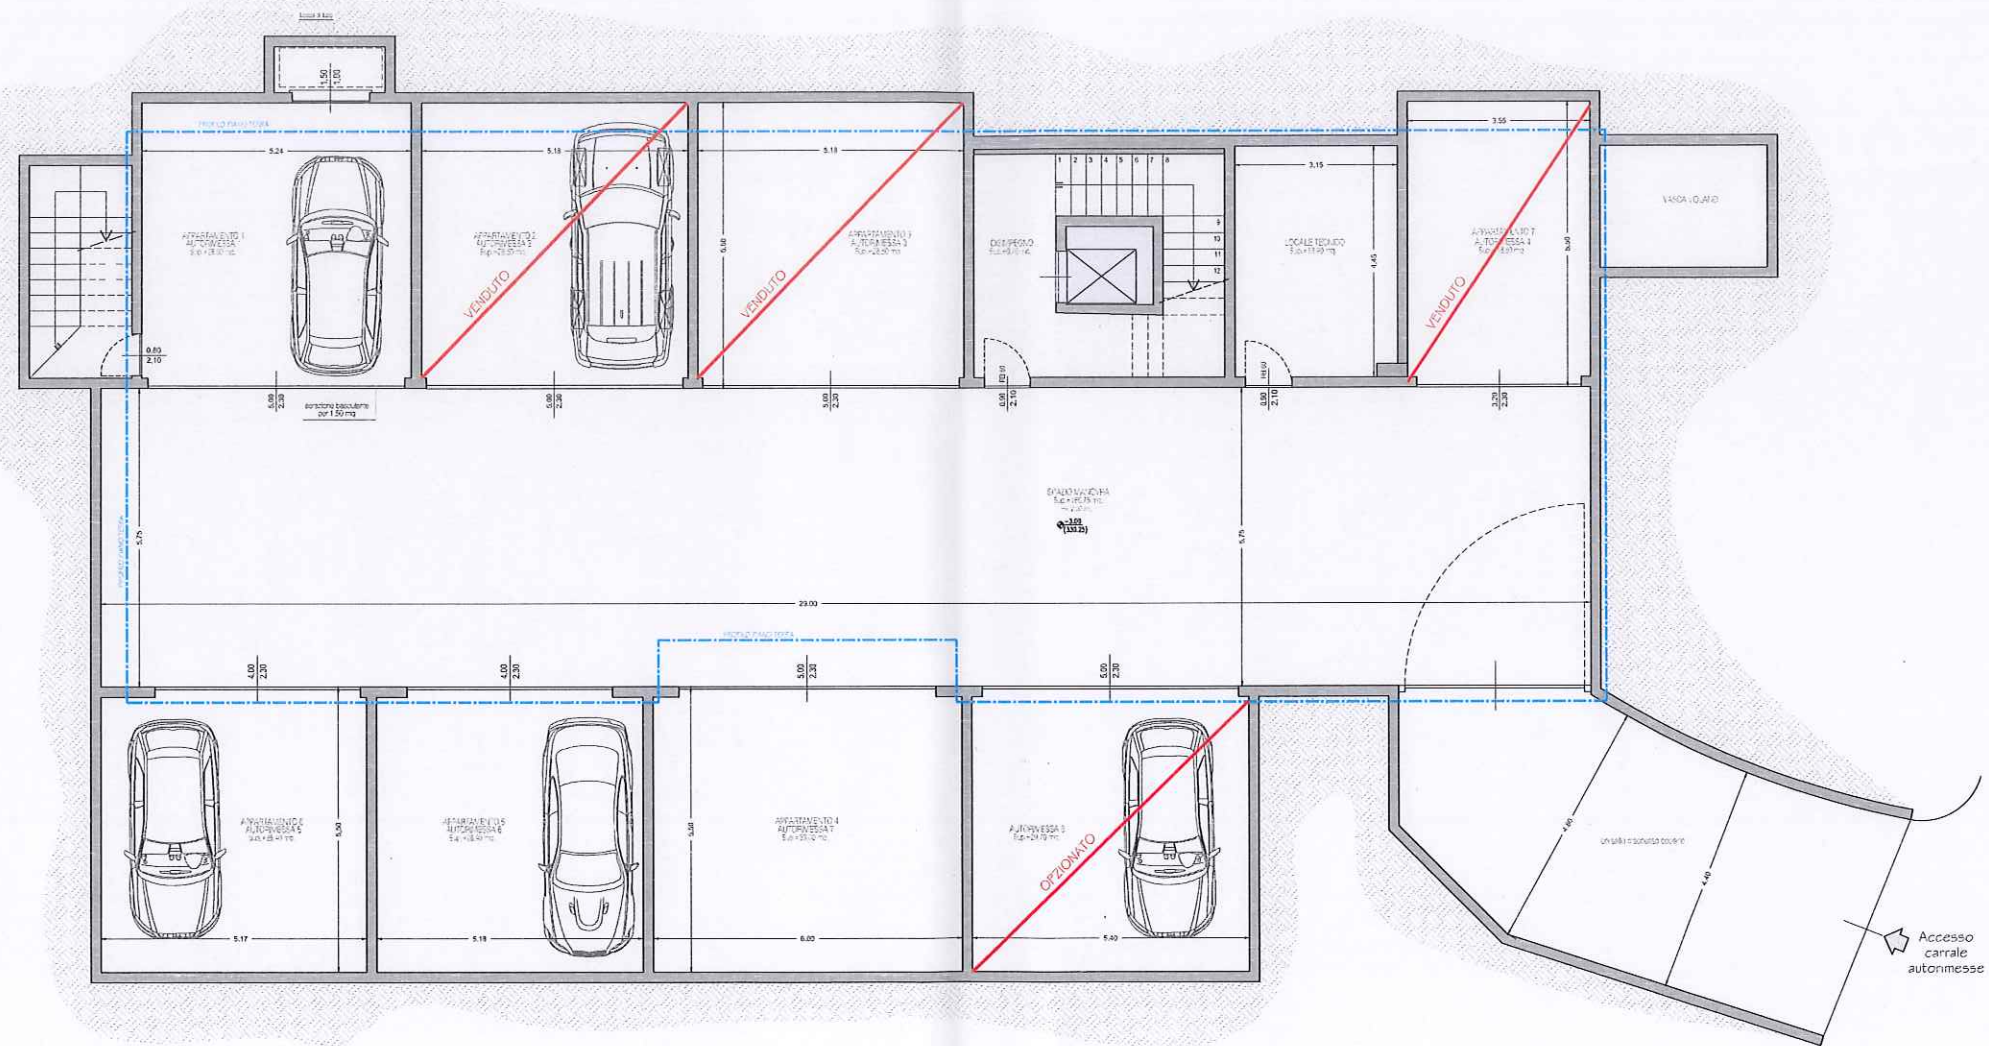

STUDIO Tecnico
Geom. MASSIMO BERTOCCHI
Via G. Valle 17, Alzano Lombardo (BG)
tel. 035-4536828 e-mail: studiotechico@gbm.com

NUOVO COMPLESSO RESIDENZIALE
Comune di Alzano Lombardo (BG) - Frazione Busa
PIANTA PIANO INTERRATO - scala 1:50
NOTA: SOLUZIONE PROGETTUALE IN FASE PRELIMINARE DI STUDIO