



PLANIMETRIA GENERALE - Pianta Copertura

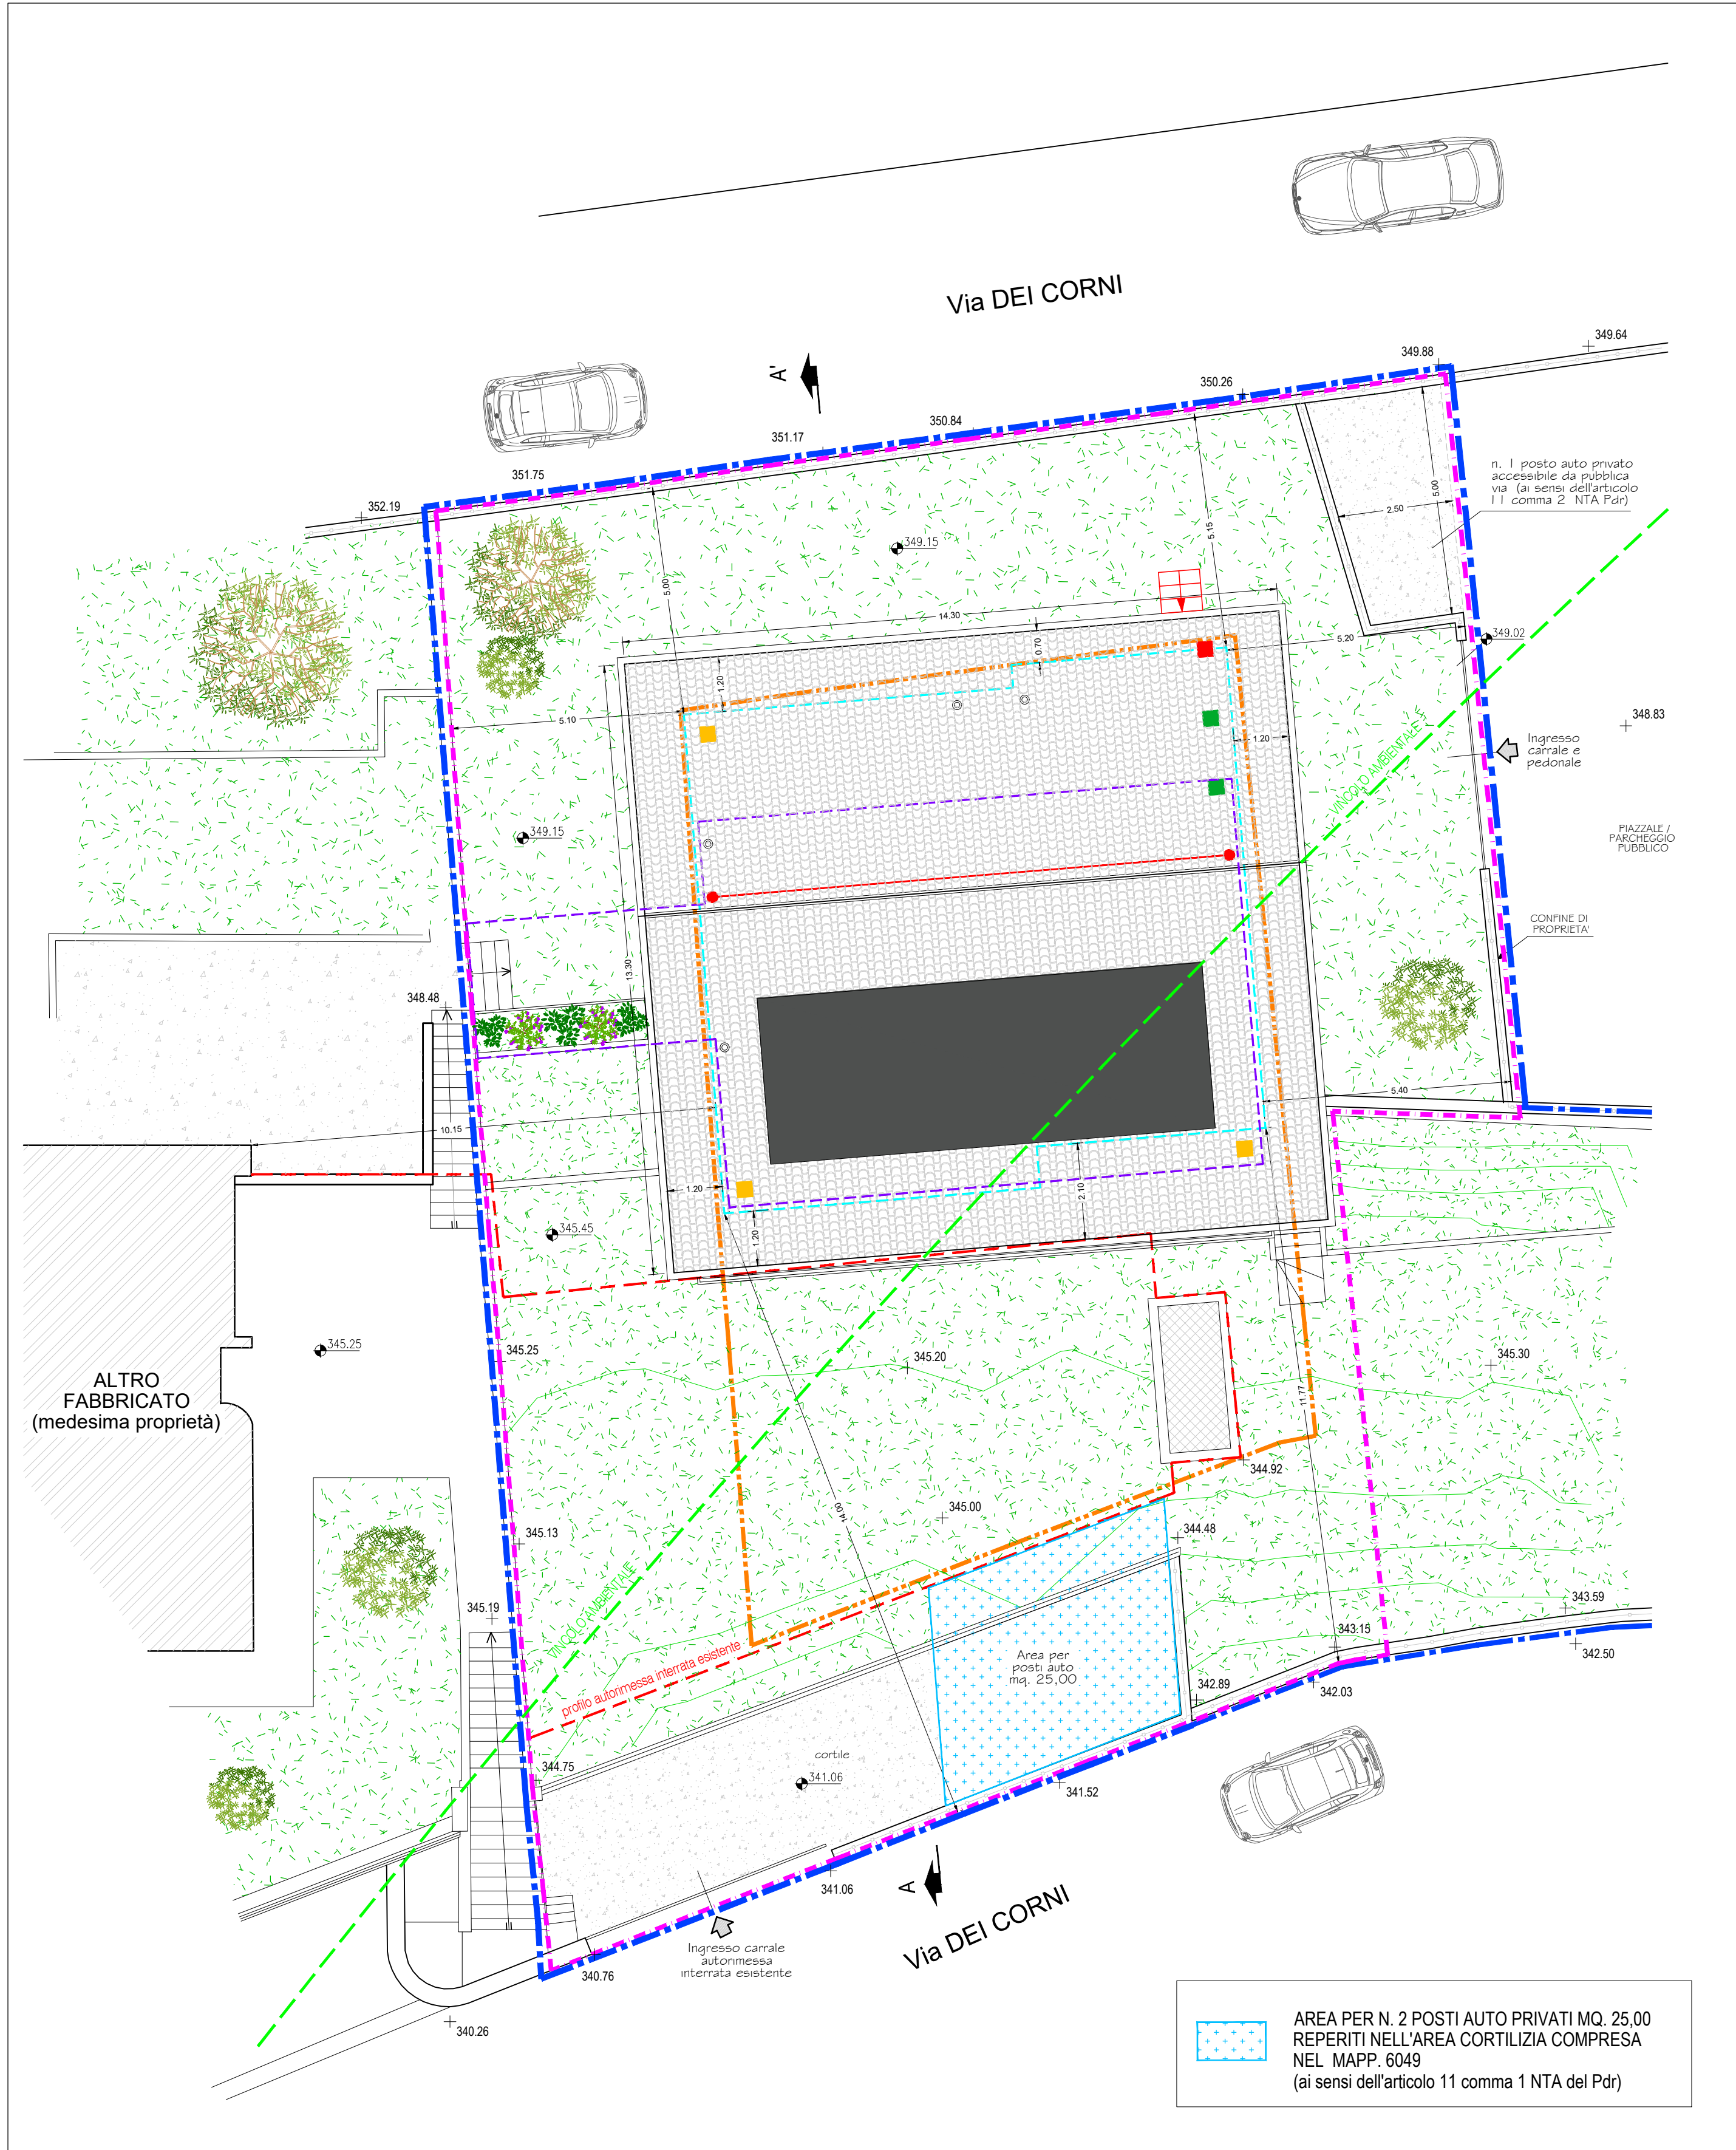

PIANTA PIANO SEMINTERRATO

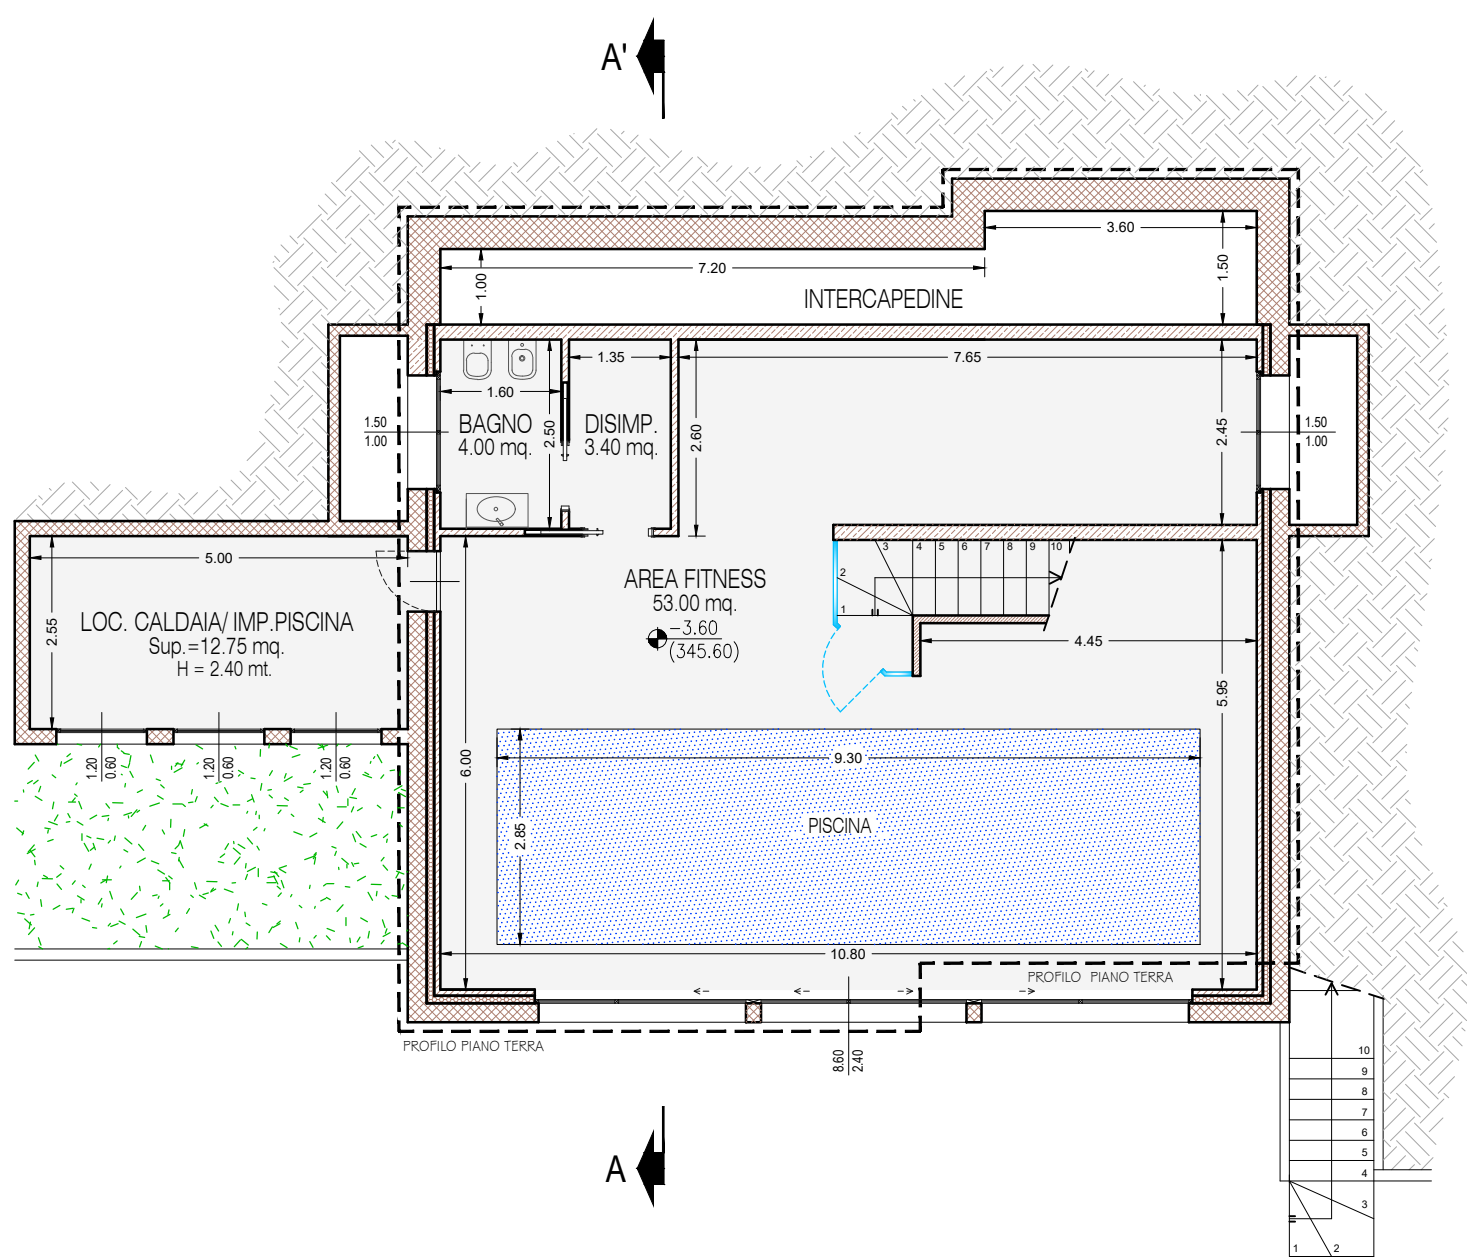


LEGENDA DISPOSITIVI ANTICADUTA DALL'ALTO

- Dispositivo fisso di ancoraggio con passo max di metri 1.50
- Punto di accesso alla copertura
- Paletto in acciaio Inox a supporto della linea vita con assorbitore di energia a norma UNI
- Linea flessibile orizzontale in acciaio Inox per ancoraggio di idonea imbragatura di sicurezza che garantisce la raggiungibilità di ogni punto delle falde
- Ancoraggi punto di accesso alla copertura tipo A2 UNI EN 795
- Ancoraggi al fine di evitare l'effetto pendolo tipo A2 UNI EN 795
- Ancoraggi perpendici di risalita al colmo tipo A2 UNI EN 795

LEGENDA

- LIMITE AREA DI PROPRIETA'
- LIMITE AREA EDIFICABILE MAPPAI N. 6049 - 6052 - 5631 - 5998 - 6000
- PROFILO PIANO TERRA
- PROFILO PIANO SEMINTERRATO
- LIMITE INVILUPPO
- PROFILO AUTORMESSA ESISTENTE EDIFICATA NEL SOTTOSUOLO DELL'AREA

PIANTA PIANO TERRA

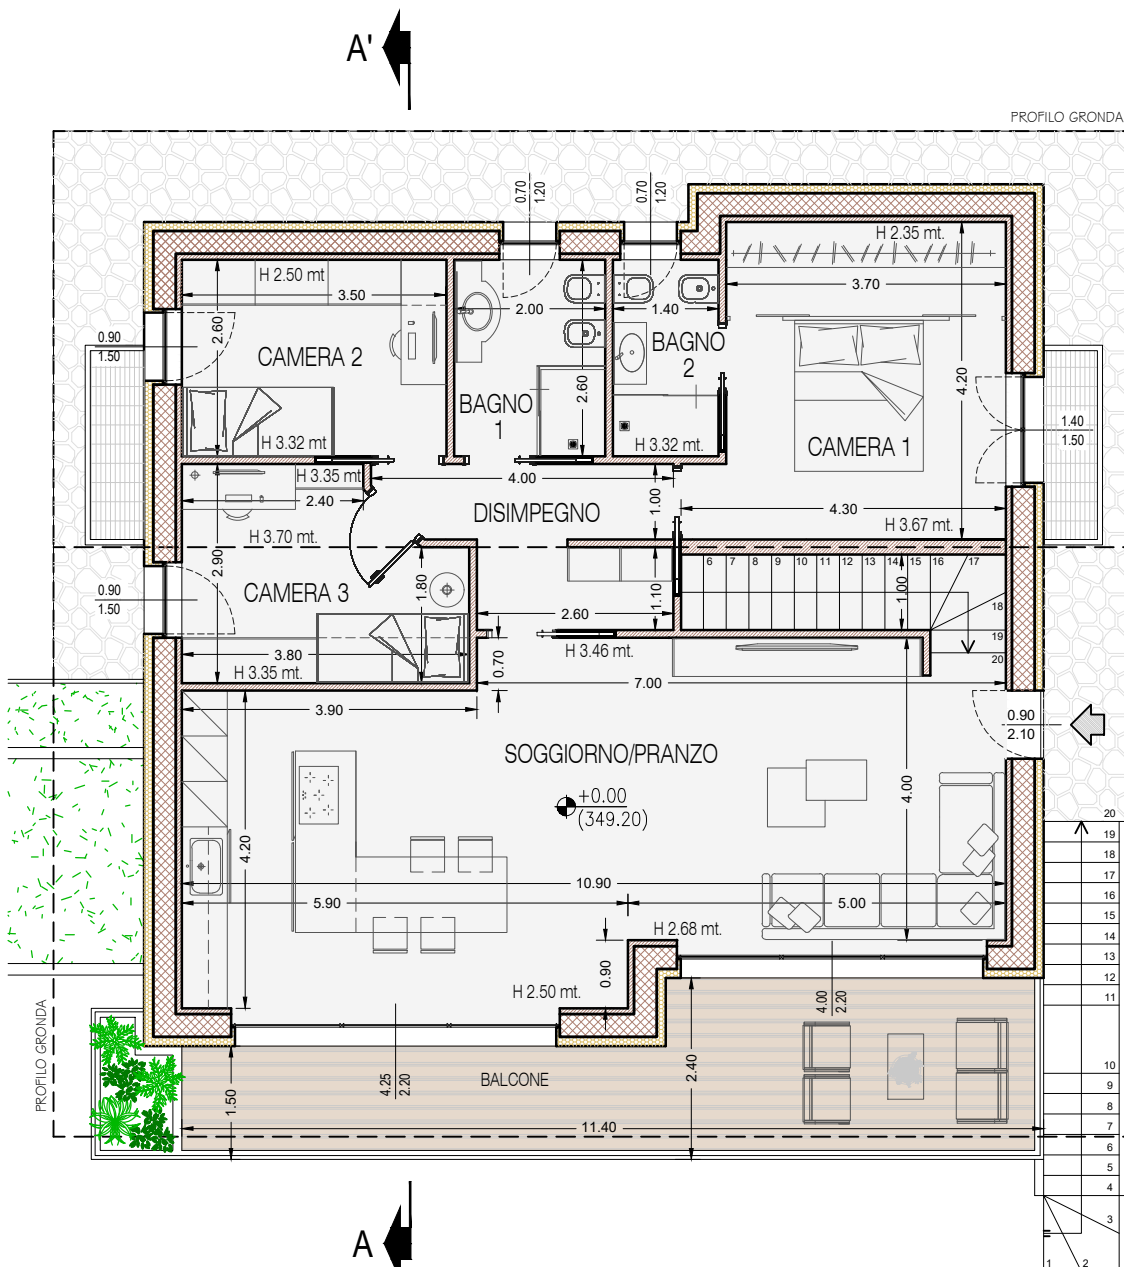

DESTINAZIONE LOCALE	SUPERFICIE	H MEDIA	R.A.I.
SOGGIORNO/PRANZO	MQ. 45.90	MT. 2.98	0.25x1/8
DISIMPEGNO	MQ. 6.70	MT. 3.20	/
CAMERA 1	MQ. 16.10	MT. 3.01	0.13x1/8
BAGNO 2	MQ. 3.65	MT. 2.91	/
BAGNO 1	MQ. 5.20	MT. 2.91	/
CAMERA 2	MQ. 9.10	MT. 2.91	0.15x1/8
CAMERA 3	MQ. 9.80	MT. 3.46	0.14x1/8
BALCONE	MQ. 20.00	/	/



Il Tecnico
Geom. Bertocchi Massimo

I Committenti
Sig.ri Ravasio Matteo e Simone

TAVOLA INVIATA TELEMATICAMENTE

COMUNE DI ALZANO LOMBARDO
Provincia di Bergamo

RICHIESTA PERMESSO DI COSTRUIRE
(articolo 20 del Decreto del Presidente della Repubblica 609/2001 - art. 30 della Legge 7 del Dicembre del Presidente della Repubblica 3709/2010, n. 160)

REALIZZAZIONE NUOVA VILLETTA UNIFAMILIARE
Terrace in Alzano Lombardo - via Dei Corni n. 1 - Foglio N. 8 Mappe 8049 - 6052 - 5631 - 5998 - 6000

PIANTE E PLANIMETRIA STATO DI PROGETTO - DISPOSITIVI DI ANCORAGGIO

STUDIO TECNICO
BERTOCCHI GEOM. MASSIMO
Via G. Valle 17 - Alzano L. 24126
Tel. - fax: 035-420633 - Cell. 338-208700
E-mail: m.bertocchi@libero.it

DATA - Dicembre 2023

SCALA - 1:100

COLLABORATORE: RAVASIO GEOM. GIORGIO

TAVOLA NUM.
2 / 6