


Allegato "A" all'atto in
data 25.05.2007 N. 117901/3800/1 rep.

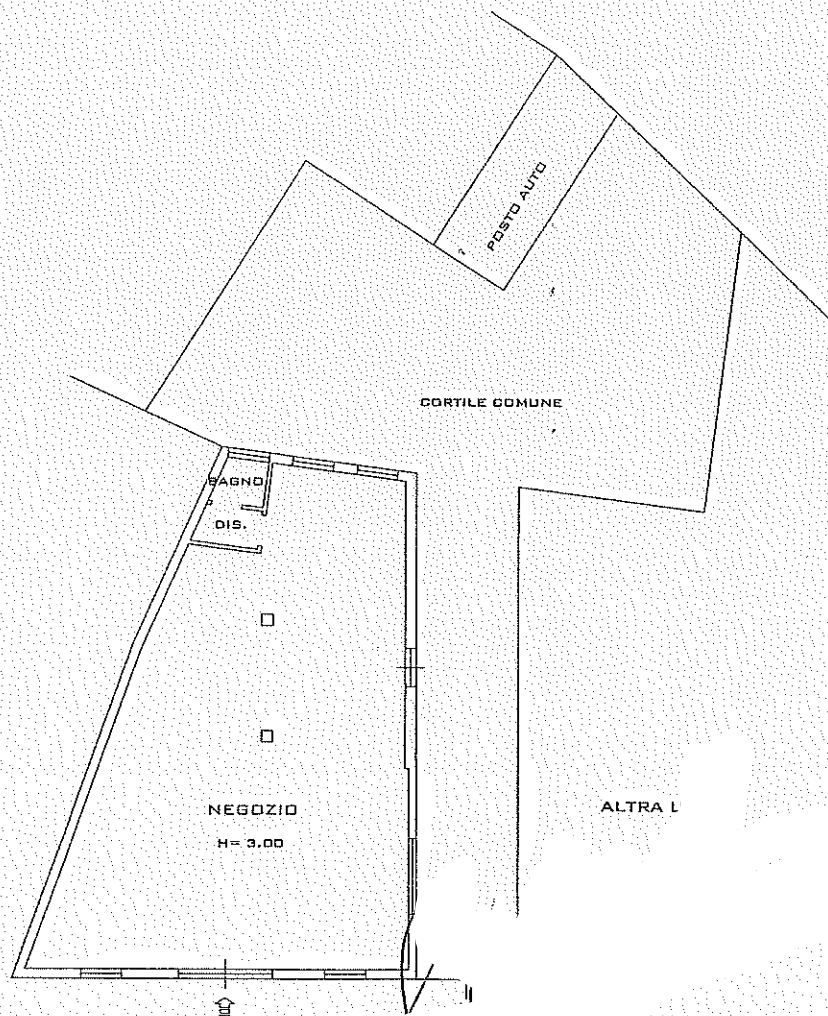

VIA BILABINI 12

PIANTA PIANO TERRA
RILIEVO STATO DI FATTO
SCALA 1:200

