
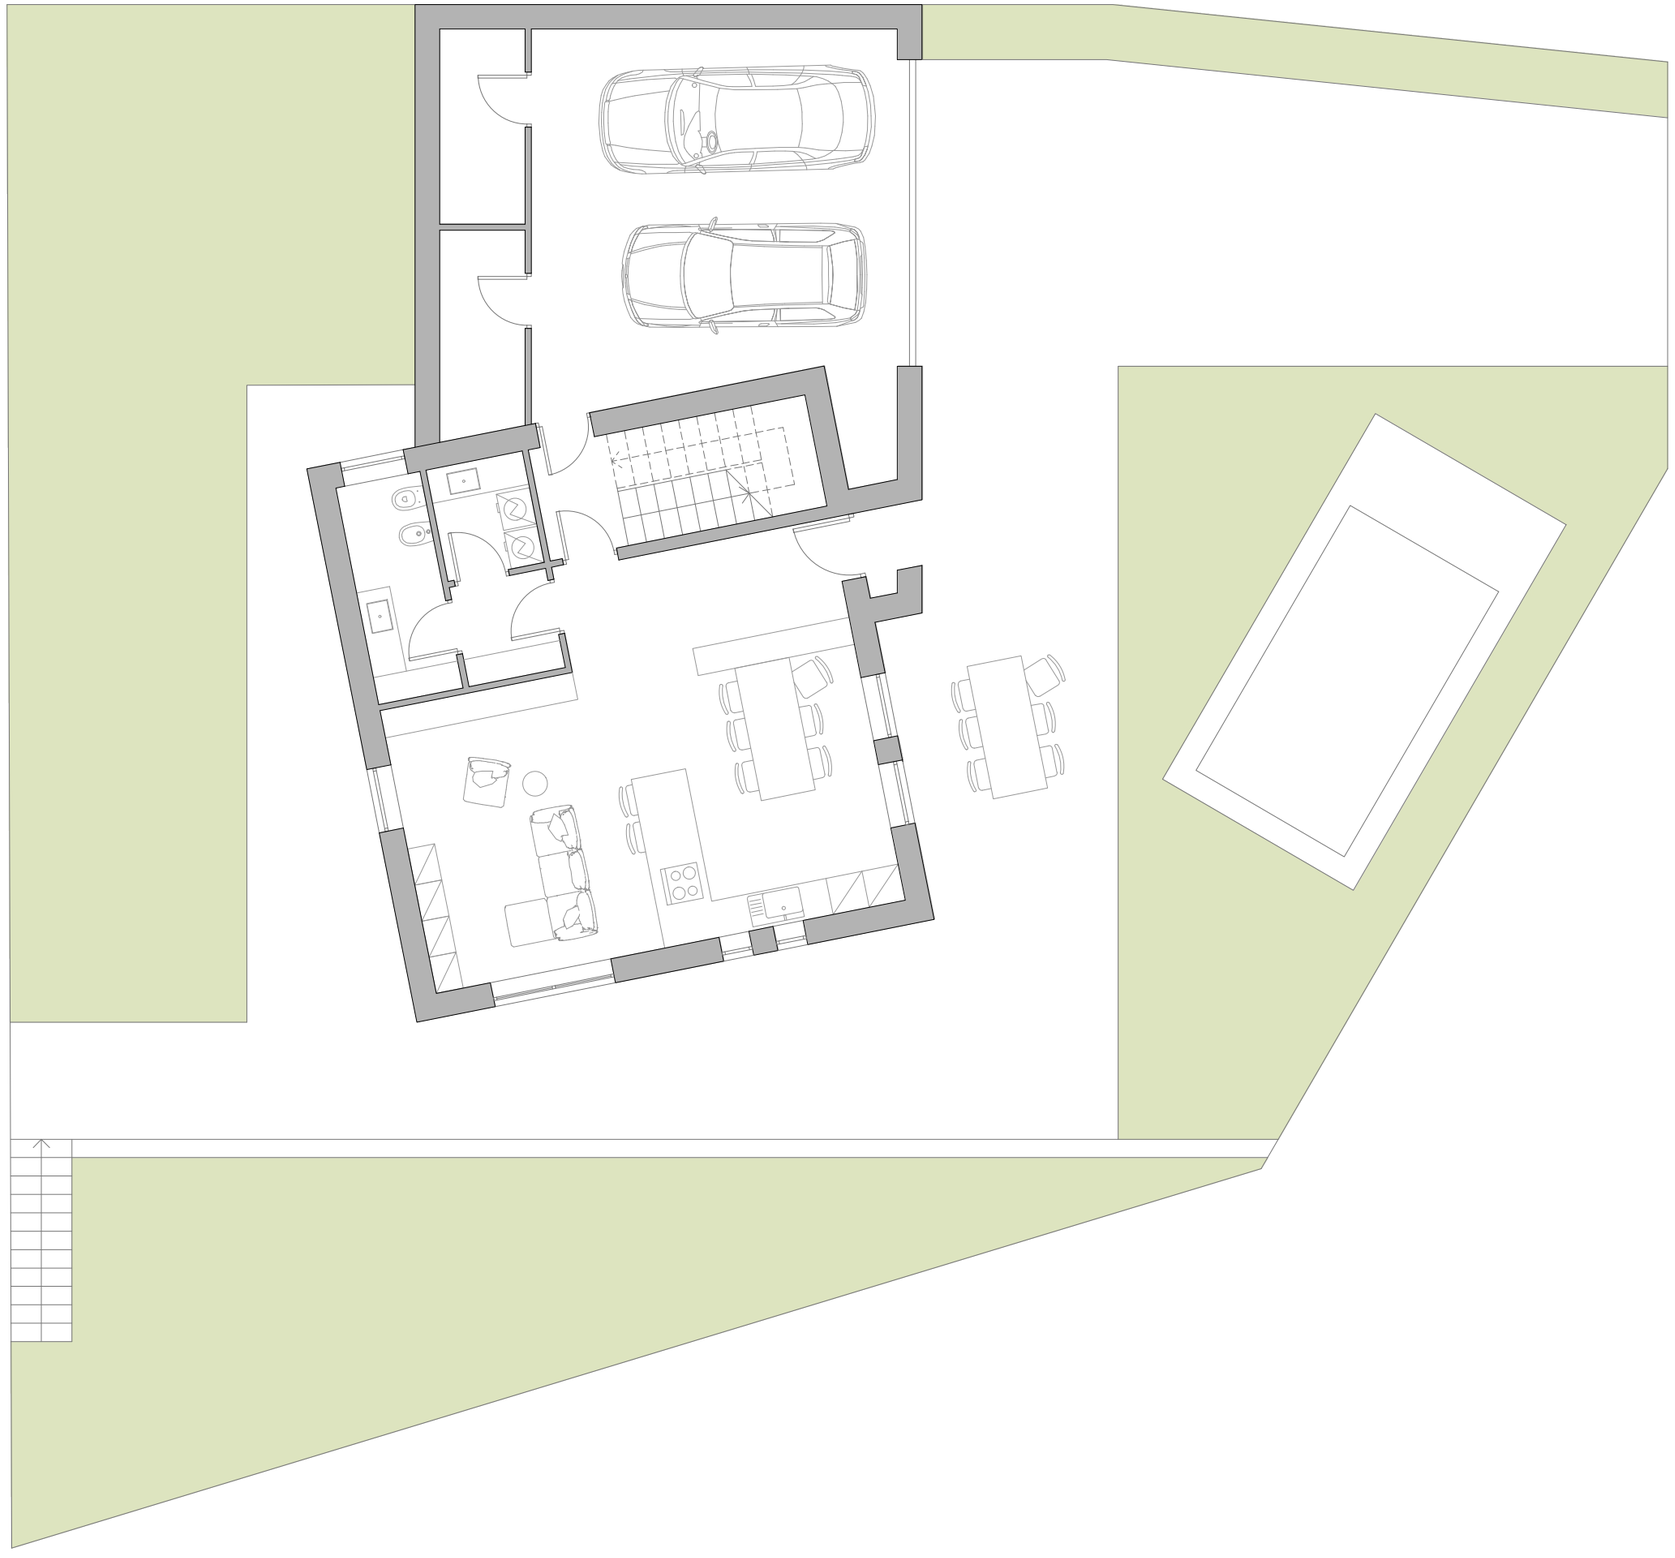


PIANTA PIANO TERRA ARREDATA
Scala 1:100

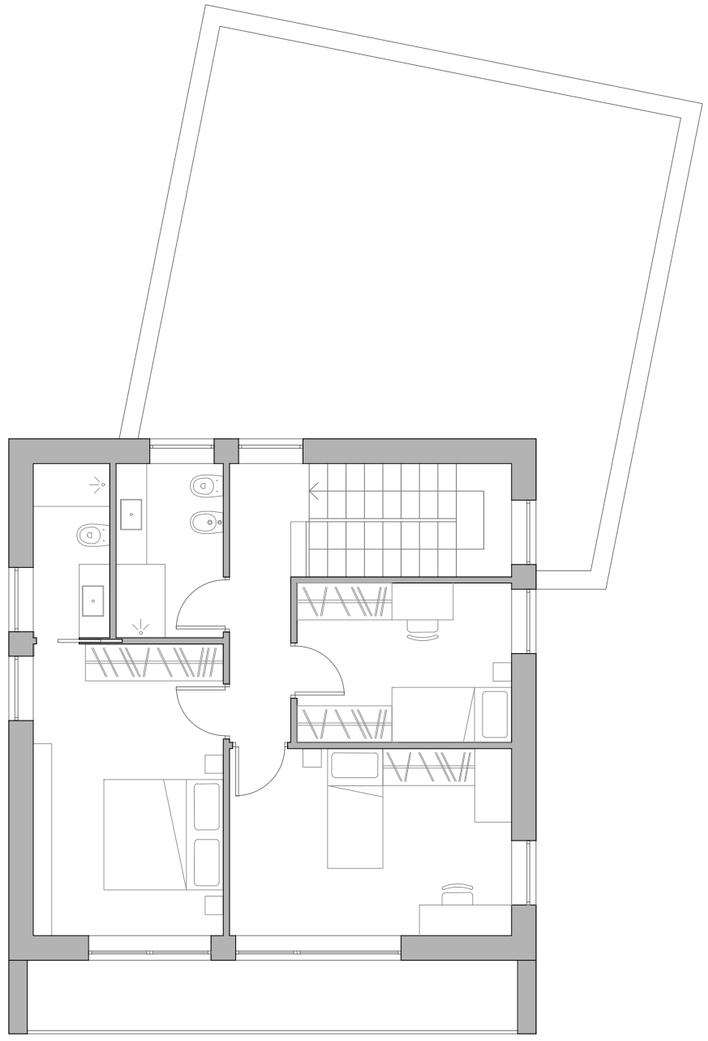

PIANTA PIANO PRIMO ARREDATA
Scala 1:100