
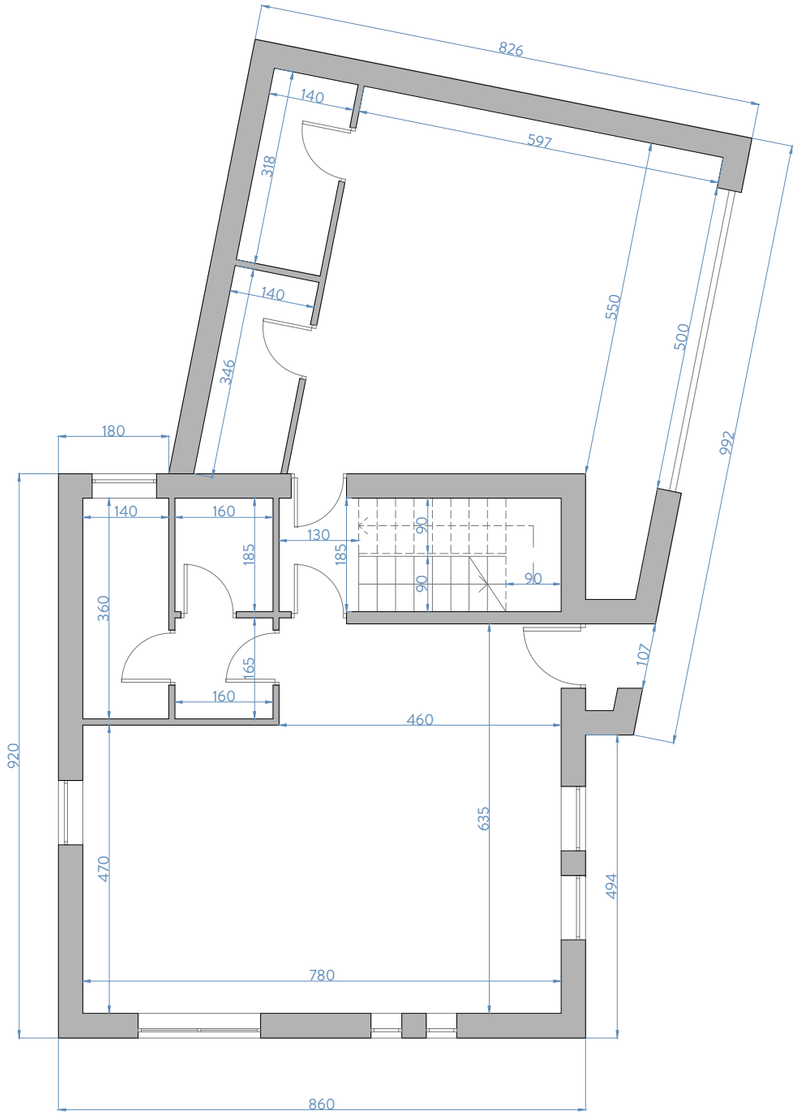


PIANTA PIANO TERRA QUOTATA
Scala 1:100

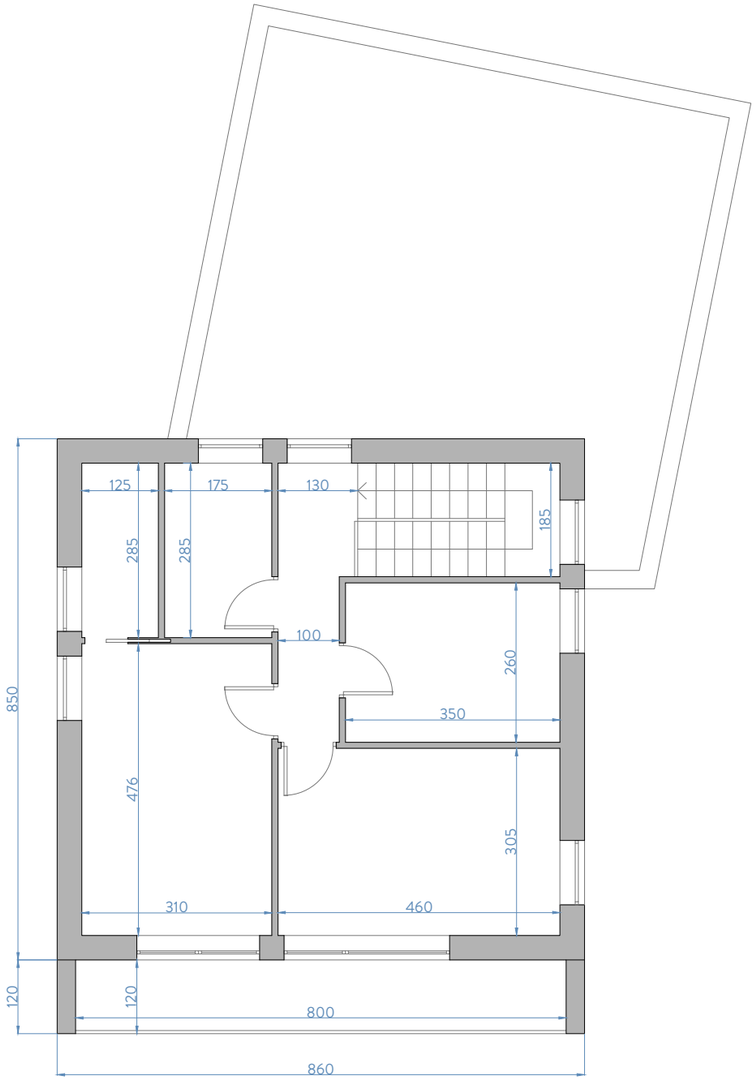

PIANTA PIANO PRIMO QUOTATA
Scala 1:100