

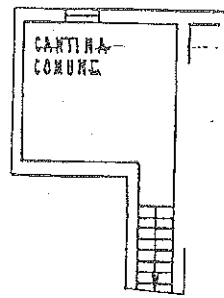


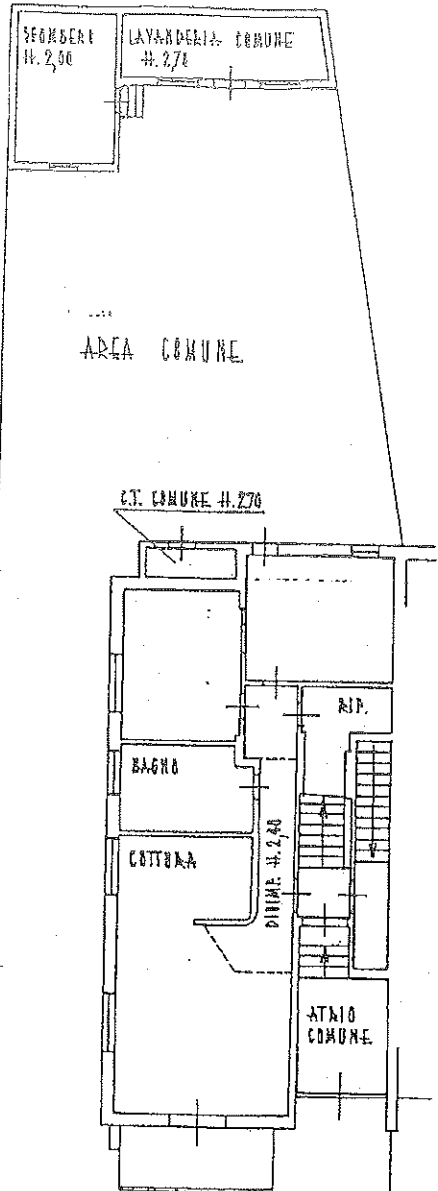

Planimetria di u.i.u. in Comune di NEMBRO via BELLINI civ. 15

ESTRATTO DI MAPPA
F. 18 - Scala 1:2000

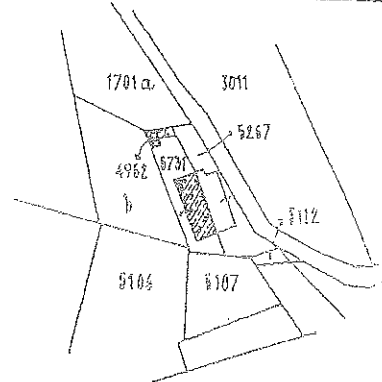


P. INTERRATO h. 2,35

PIANO TERRA
h. 2,95

VIA BELLINI

ORIENTAMENTO

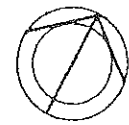

SCALA DI 1:200

Dichiarazione di N.C.
Denuncia di variazioni

Compilata dal GEOM. RONDÌ LUIGI
(Titolo, cognome e nome)

RISERVATO ALL'UFFICIO

Identificativi catastali
F. 18
n. 5731 sub. a
4962 h. a
4972 702
4973 701

Iscritto all'albo dei GEOMETRI
della provincia di BERGAMO n. 1242
data 22-7-1990 Firma G. Rondì