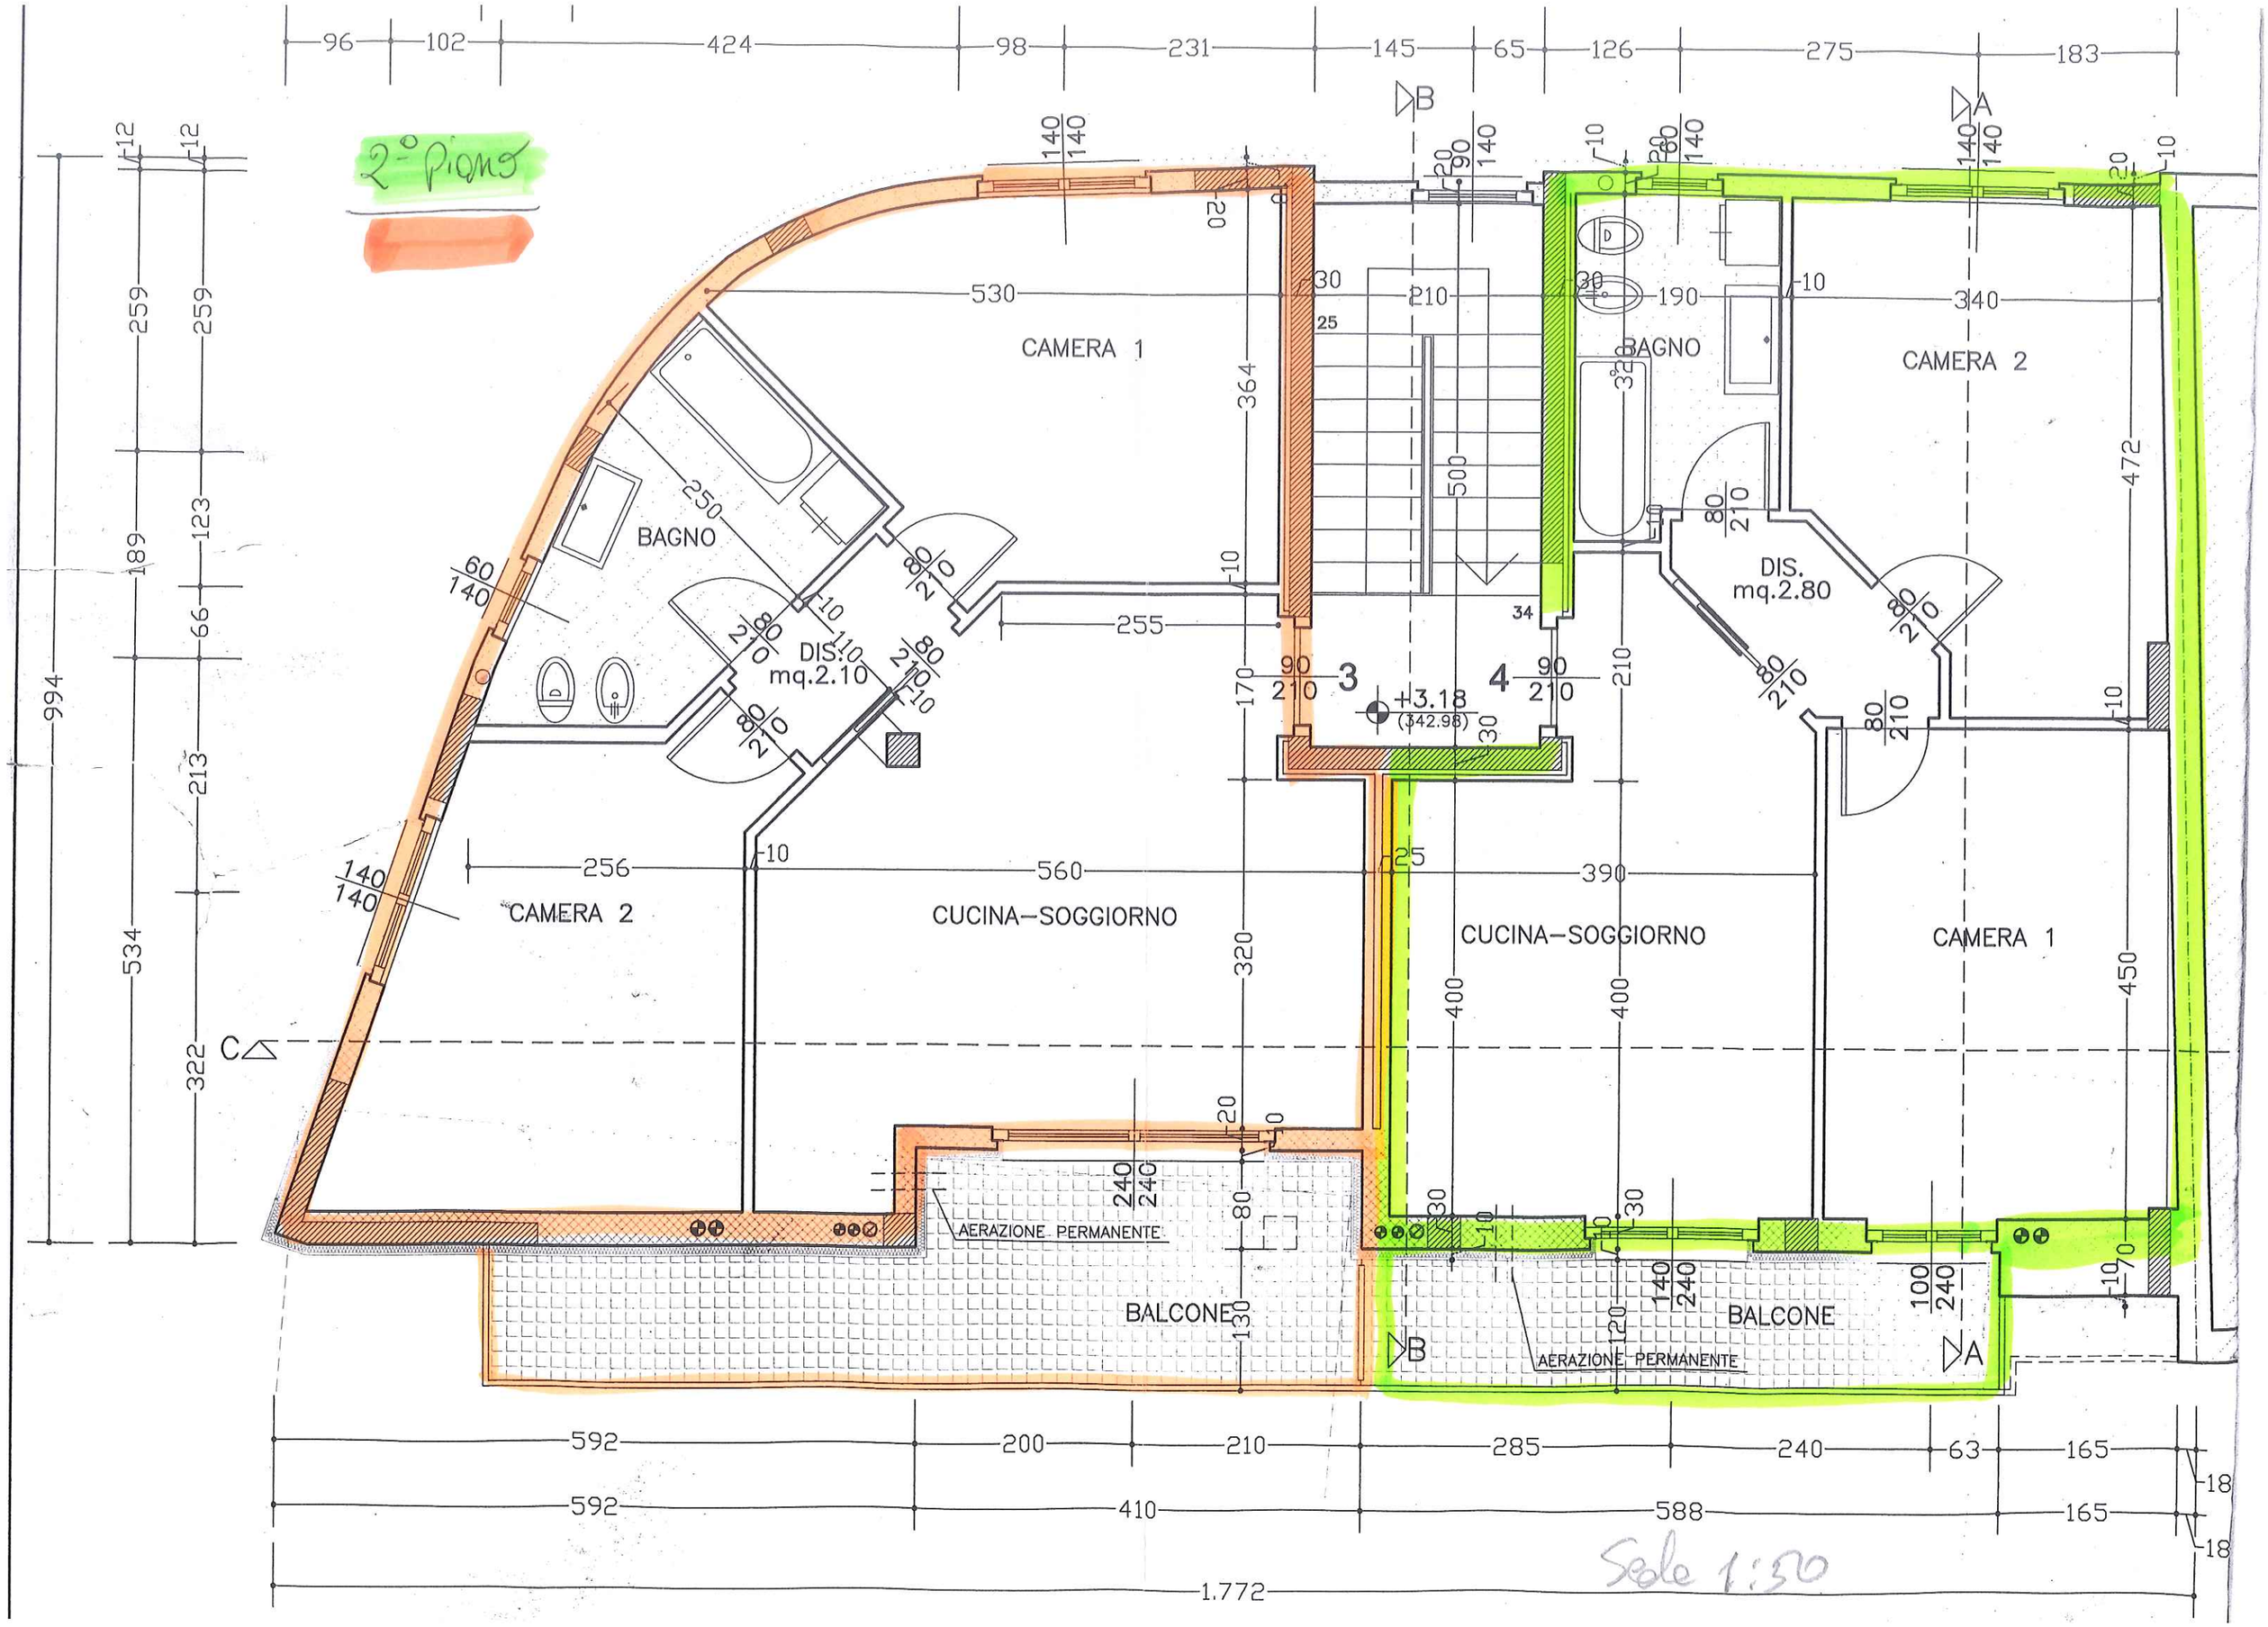
2° piano
CAMERA 1
BAGNO
DIS. mq.2.10
CAMERA 2
CUCINA–SOGGIORNO
BALCONE
AERAZIONE PERMANENTE
BAGNO
DIS. mq.2.80
CAMERA 2
CUCINA–SOGGIORNO
CAMERA 1
BALCONE
AERAZIONE PERMANENTE
+3.18
(342.98)
Scala 1:50