

**Agenzia del Territorio
CATASTO FABBRICATI
Ufficio Provinciale di
Bergamo**

Dichiarazione protocollo n. 000414045 del 10/12/2002

Planimetria di u.i.u. in Comune di Alzano Lombardo

Via Daniele Pesenti

civ. SN

Identificativi Catastali:

Sezione: AM

Foglio: 9

Particella: 79

Subalterno: 727

Compilata da:

Nava Paolo

Iscritto all'albo:


Geometri

Prov. Bergamo

N. 2737

Scheda n. 1

Scala 1:200

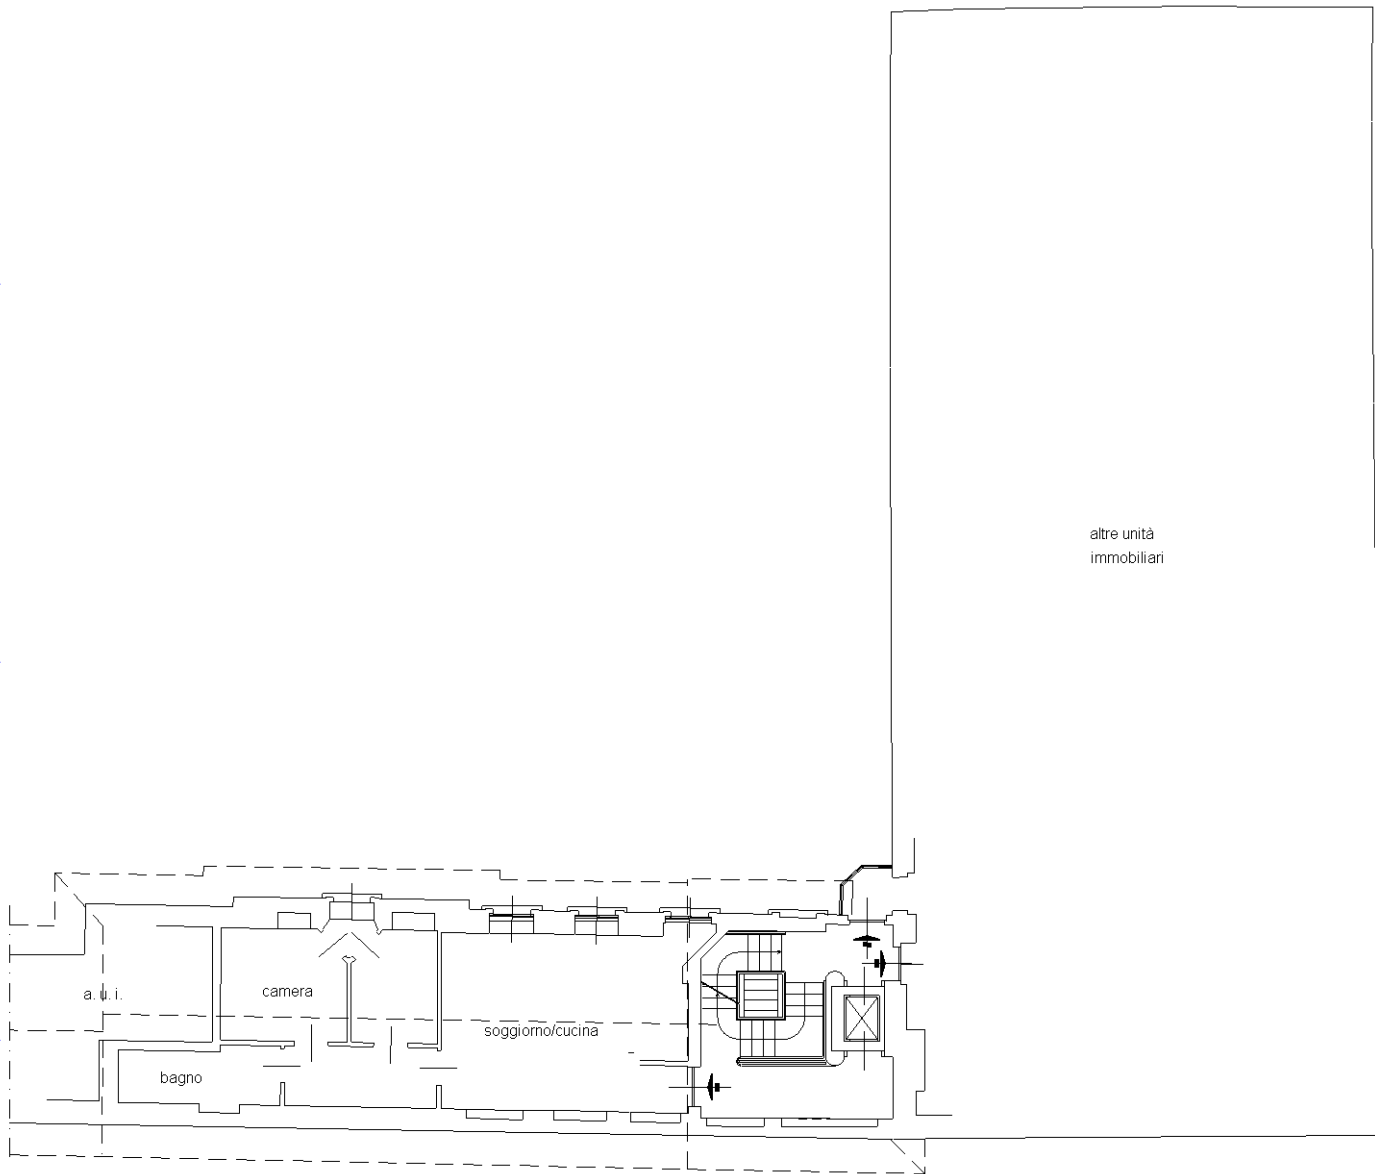

PIANO TERZO

h. media 3.10



Ultima planimetria in atti