

**Agenzia del Territorio
CATASTO FABBRICATI
Ufficio Provinciale di
Bergamo**

Dichiarazione protocollo n. BG0013423 del 16/01/2009

Planimetria di u.i.u. in Comune di Bagnatica

Via Cassinone

civ. SN

Identificativi Catastali:


Sezione:
Foglio: 4
Particella: 4216
Subalterno: 13

Compilata da:
Lorenzi Ermanno
Iscritto all'albo:
Architetti

Prov. Bergamo

N. 675

Scheda n. 1 Scala 1:200

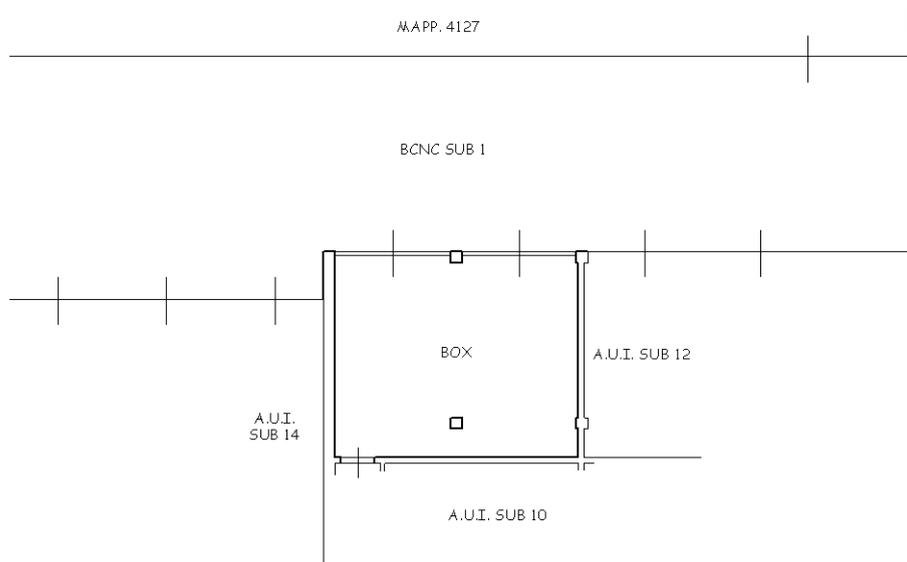

PIANO INTERRATO

H=2,40mt



Ultima planimetria in atti