

Agenzia delle Entrate
CATASTO FABBRICATI
Ufficio Provinciale di
Bergamo

Dichiarazione protocollo n. del

Comune di Nembro

Via Alessandro Manzoni

civ. 14

Identificativi Catastali:

Sezione:

Foglio: 14

Particella: 3766

Subalterno: 729

Compilata da:

Zanchi Luca

Iscritto all'albo:
Geometri


Prov. Bergamo

N. 4137

Planimetria

Scheda n. 1

Scala 1:200

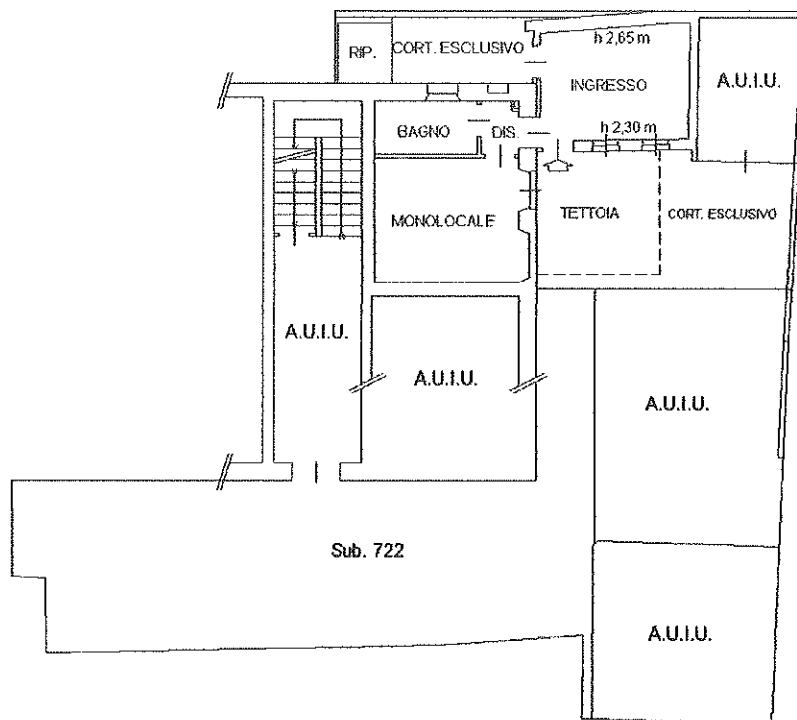

PIANO TERRA H = 2,70 m

