

Agenzia del territorio
CATASTO FABBRICATI
 Ufficio Provinciale di
Bergamo

Dichiarazione protocollo n. _____ del _____

Planimetria di u.i.u. in Comune di Albino

Via Cascina Gromba

civ. SN

Identificativi Catastali:

Sezione: VA
 Foglio: 11
 Particella: 7871
 Subalterno: 19

Compilata da:
 Consiglio Nunziante


Iscritto all'albo:
 Geometri

Prov. Bergamo


N. 3005

Scheda n. 1


Scala 1:200

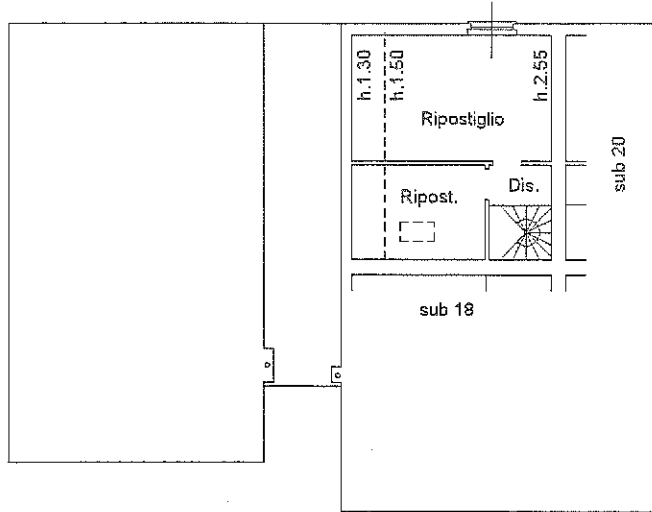

PIANO SECONDO

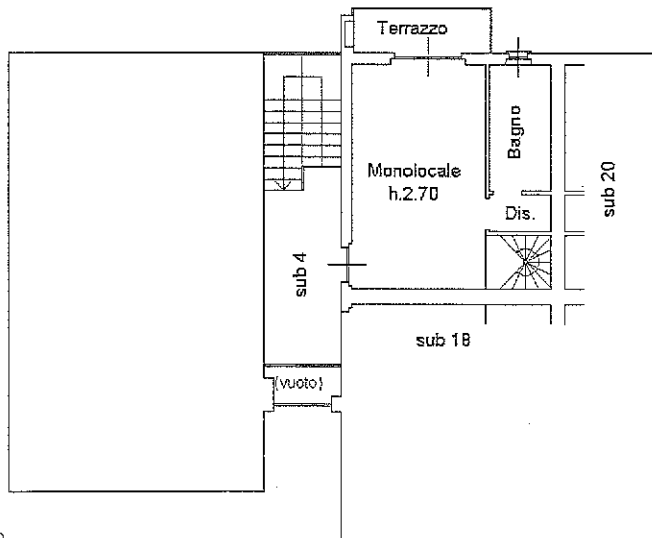

PIANO PRIMO

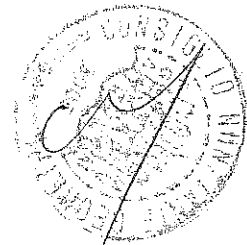

N



ORIENTAMENTO

INIZIATIVE IMMOBILIARI 2004 Srl
 Via dei Cristoforini
 20121 Bergamo (BG)
 Partita IVA 05137830106

Agenzia del territorio
CATASTO FABBRICATI
Ufficio Provinciale di
Bergamo

Dichiarazione protocollo n. del

Planimetria di u.i.u. in Comune di Albino

Via Cascina Gromba

civ. SN

Identificativi Catastali:

Sezione: VA

Foglio: 11

Particella: 7871

Subalterno: 38

Compilata da:
Consiglio Nunziante


Iscritto all'albo:
Geometri

Prov. Bergamo

N. 3006


Scheda n. 1

Scala 1:200

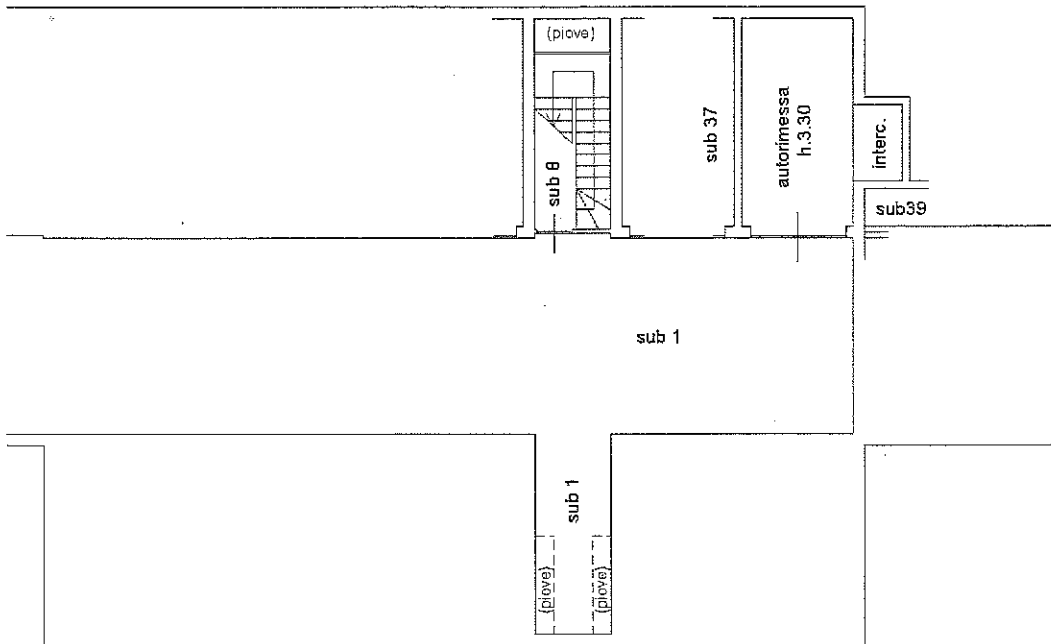

PIANO INTERRATO

INIZIATIVE IMMOBILIARI 2004 Srl
Via Dei Ciomani, 10
20121 Bergamo (BG)
Partit. VA 03 187890108

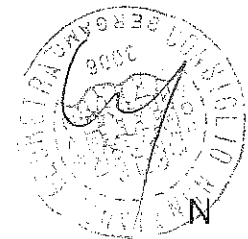

ORIENTAMENTO