

**Agenzia del Territorio
CATASTO FABBRICATI
Ufficio Provinciale di
Bergamo**

Dichiarazione protocollo n. BG0006932 del 12/01/2005

Planimetria di u.i.u. in Comune di Nembro

Loc. Bore

civ. SN

Identificativi Catastali:

Sezione:
Foglio: 25
Particella: 1316
Subalterno: 3


Compilata da:
Ghilardi Mauro
Iscritto all'albo:
Geometri

Prov. Bergamo

N. 2771

Scheda n. 1

Scala 1:200

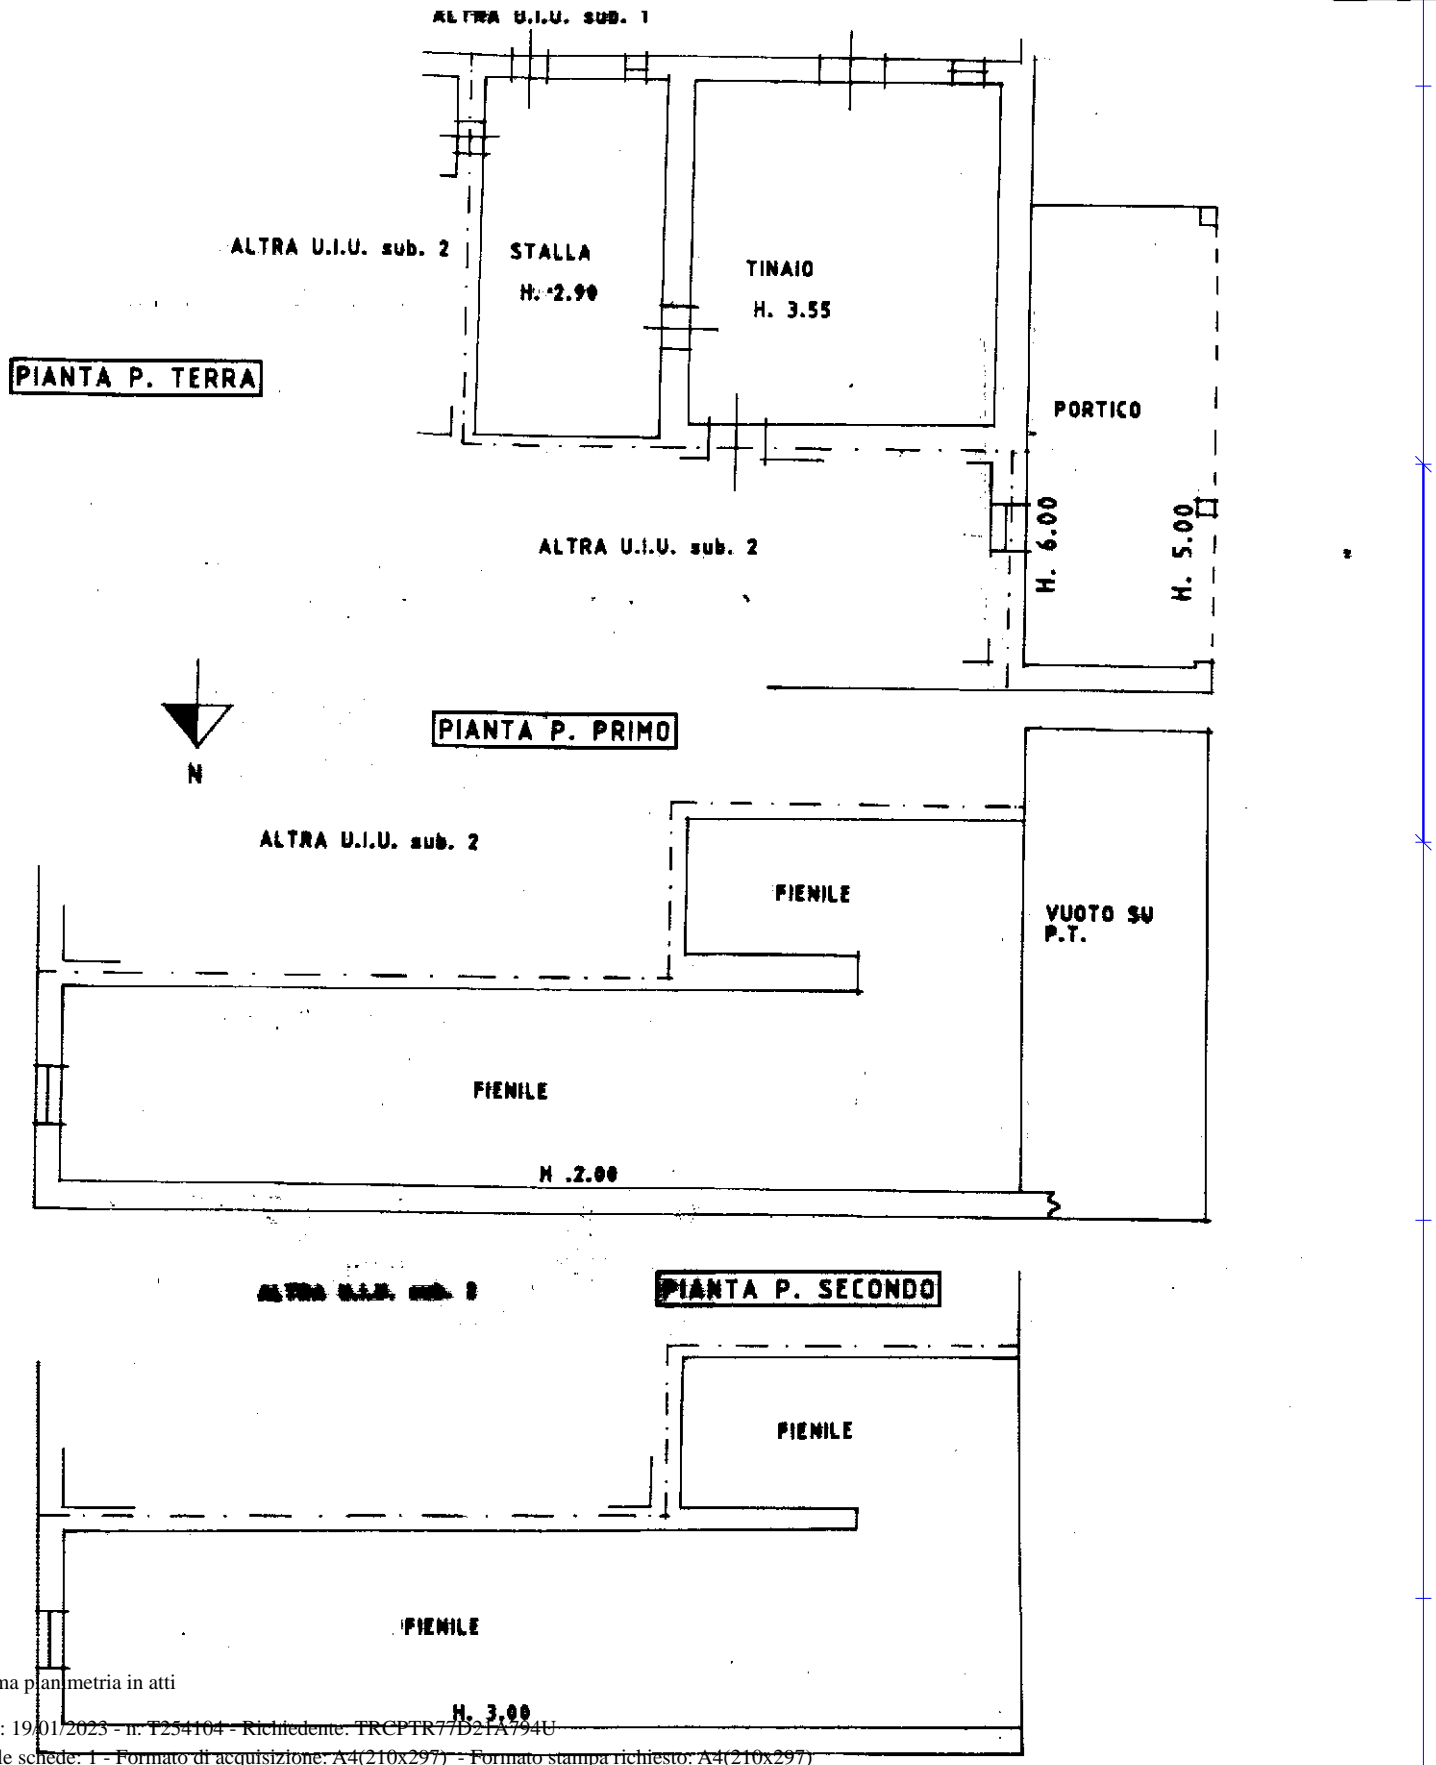

Ultima planimetria in atti