



Agenzia delle Entrate
CATASTO FABBRICATI
Ufficio Provinciale di
Bergamo

planimetria
scheda n. 1 Scala 1:200

| | |
|---|---|
| Dichiarazione protocollo n. _____ del _____ Comune di Nembro Via Giuseppe Garibaldi _____ civ. 15 | |
| Identificativi Catastali: Sezione: Foglio: 19 Particella: 132 Subalterno: 13 | Compilata da: Rota Eugenio Iscritto all'albo: Geometri Prov. Bergamo N. 1970 |

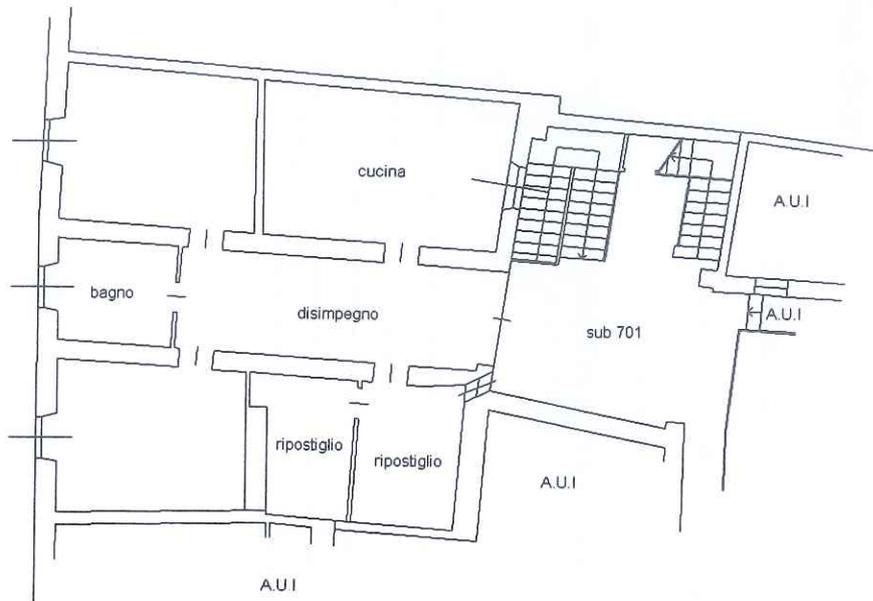

PIANO PRIMO h. mt. 3.10

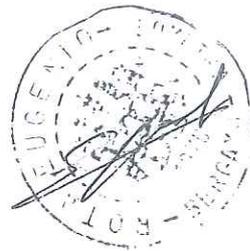

liso ← NORD