



Agenzia del Territorio
CATASTO FABBRICATI
 Ufficio Provinciale di
 Bergamo

Dichiarazione protocollo n. _____ del _____	
Planimetria di u.l.u. in Comune di NENDEO	
Via Roma _____	civ. 1
Identificativi Catastali:	Compilata da:
Cessione:	Regazzoni Claudio
Foglio: 19	Iscritto all'albo:
Particella: 2967	Geometri
Subalterno: 702	Prov. Bergamo _____
	N. 1335


fogliata n. 1 Scala 1:200

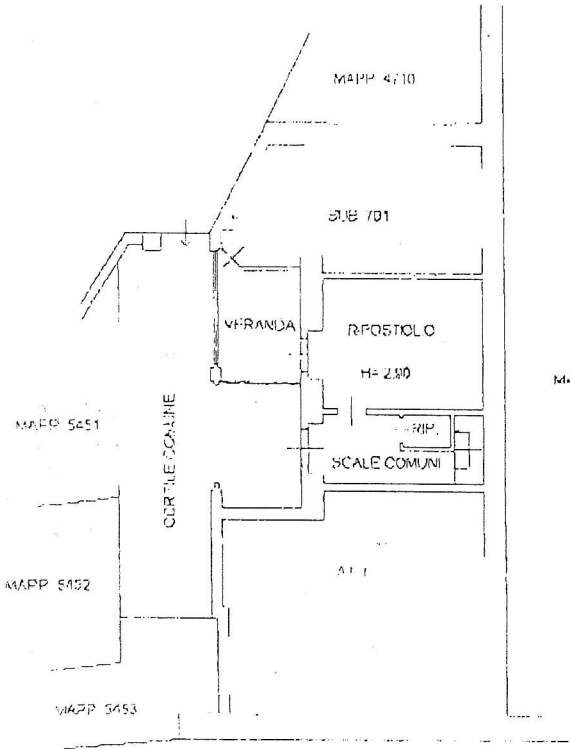

PIANO TERRA

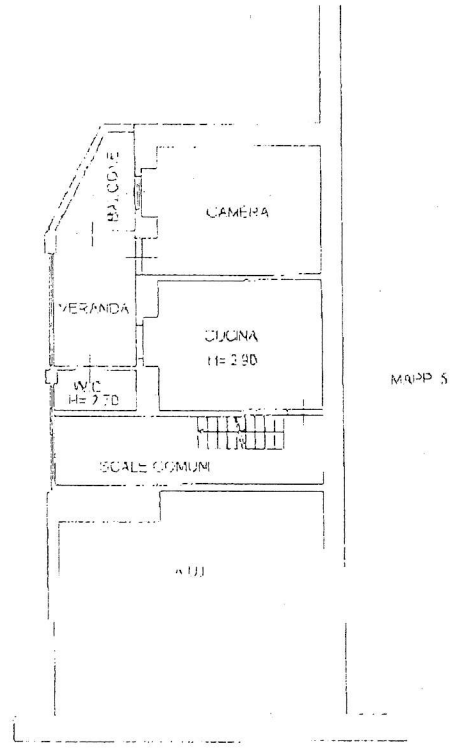


PIANO PRIMO

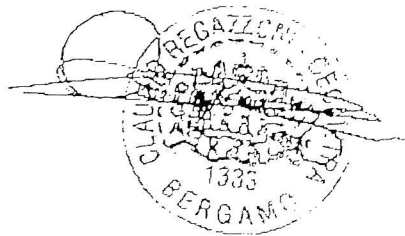

Agenzia del Territorio
CATASTO FABBRICATI
Ufficio Provinciale di
Bergamo

Dichiarazione protocolla n. _____ del _____	
Planimetria di u.d.m. in Comune di Nembro	
Via Roma div. 1	
Identificativi Catastrali:	Compilata da:
Sezione:	Rogazzoni Claudio
Foglio: 19	Isolato all'albo:
Particella: 3367	Geometri
Subalterno: 701	Prov. Bergamo N. 1333

Sebeda n. 1 Scala 1:200

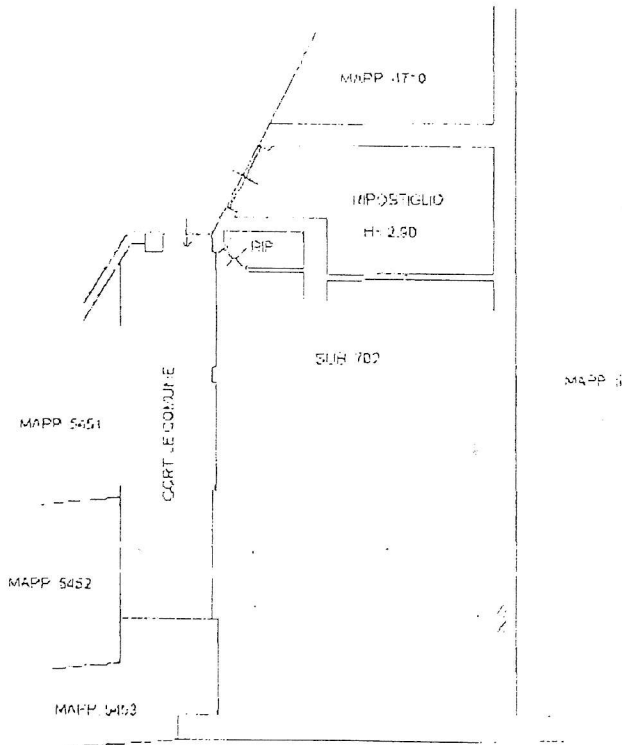

PIANO TERRA

