

MODULARIO
F. rig. rend. 487



MINISTERO DELLE FINANZE
DIPARTIMENTO DEL TERRITORIO
CATASTO EDILIZIO URBANO (RDL 13-4-1939, n. 652)

MOD. BN (CEU)


LIRE
200

* Scala originale non disponibile. *


Planimetria di u.i.u. in Comune di **PRADALUNGA** via **DELLA REPUBBLICA** civ. **3**

ESERCIPIO MAPPA
SCALA 1:1000

RF. T.M.
N. 937259
DEL 26.07.98

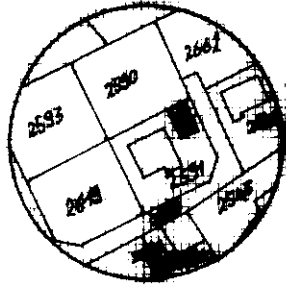

PRADALUNGA

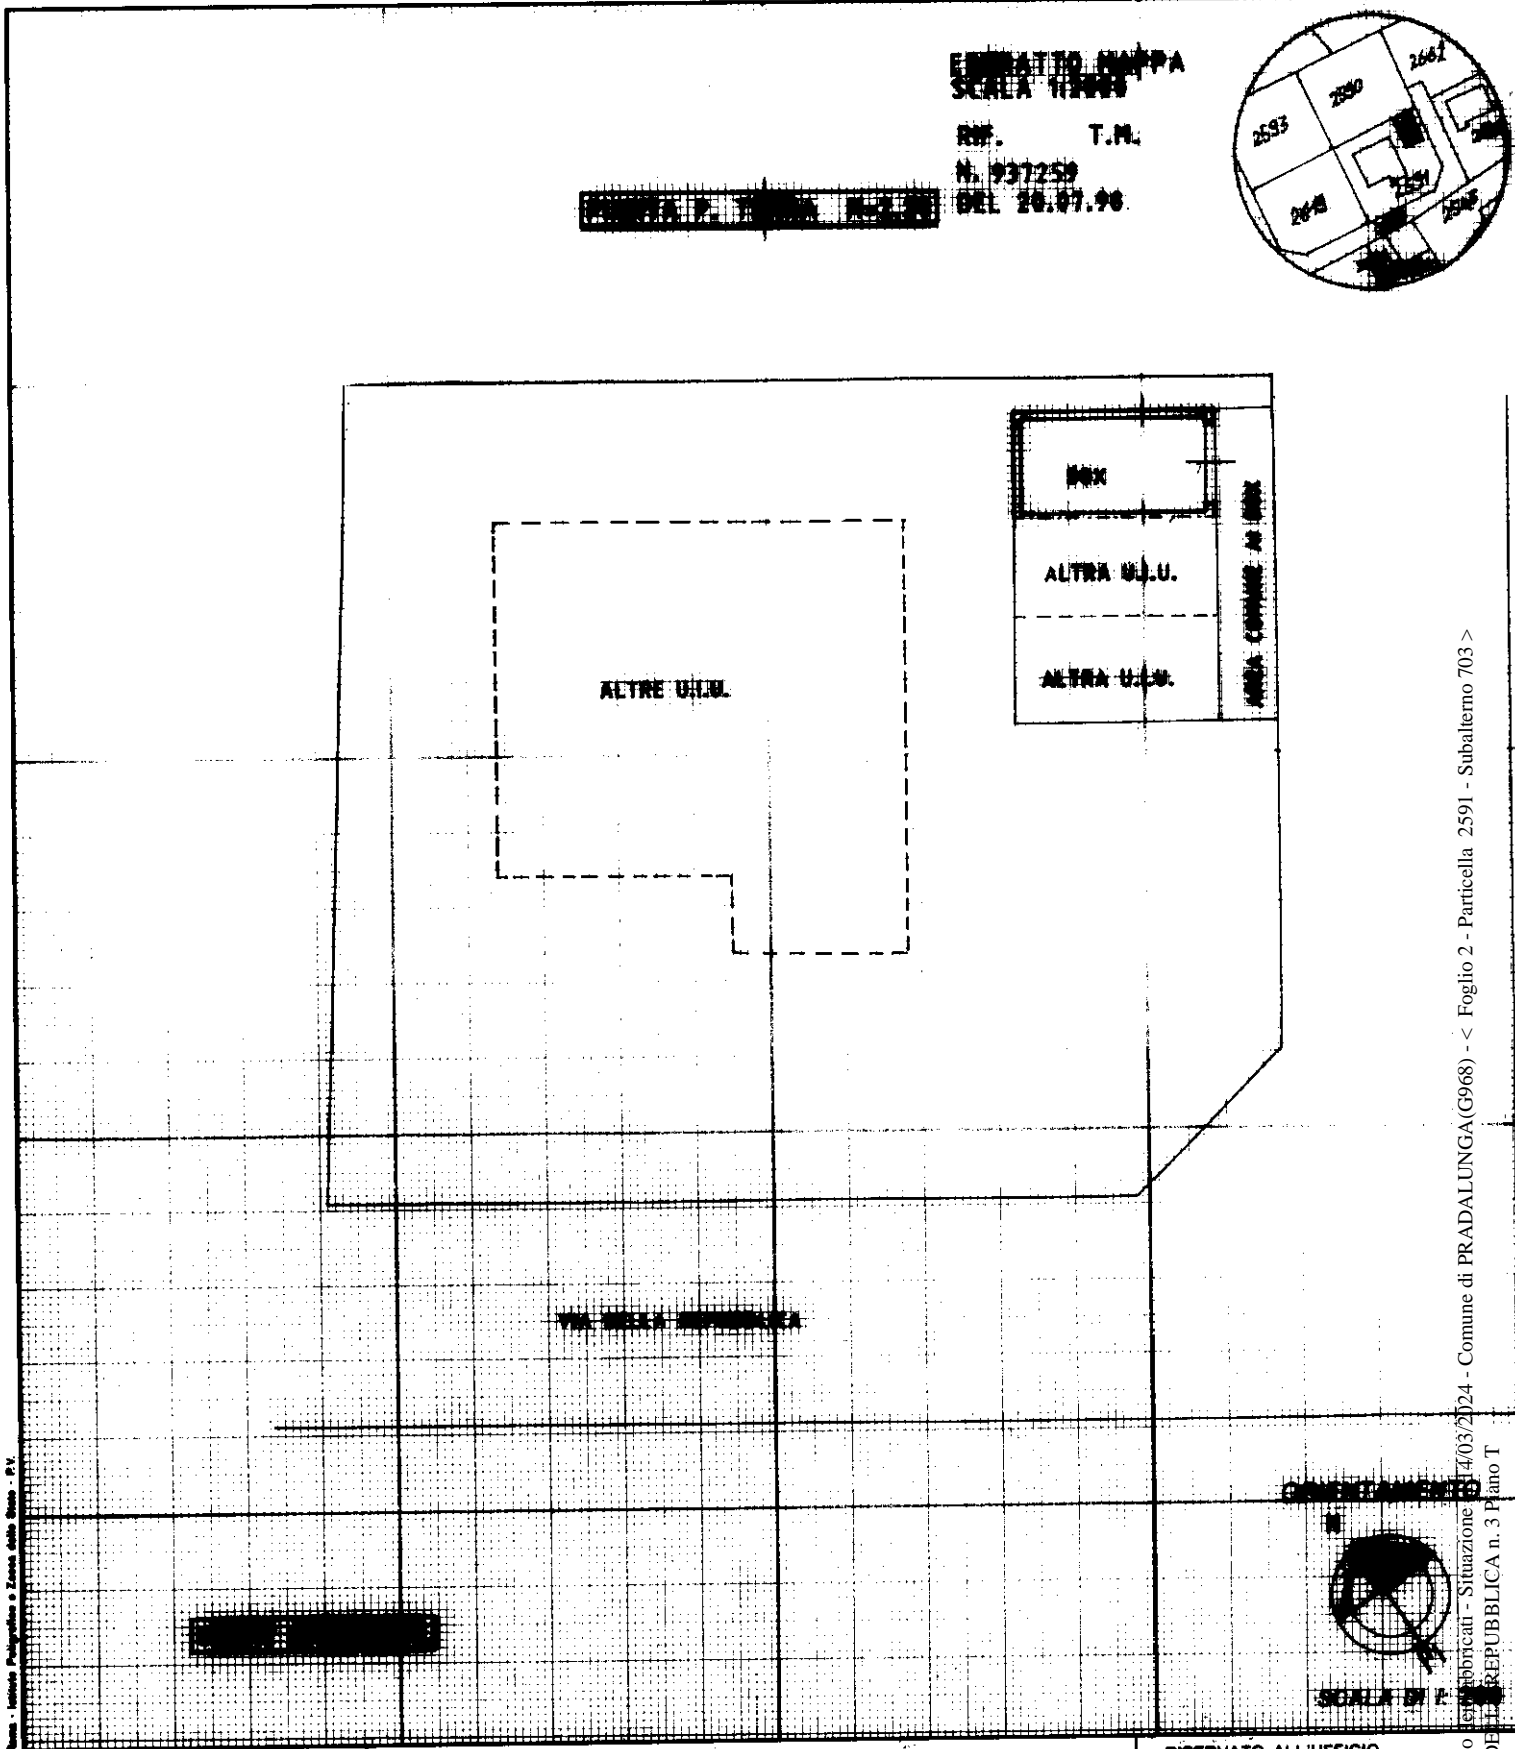

Fonte: Istituto Poligrafico e Zecca dello Stato - P.V.

Catasto per i fabbricati - Situazione del 14/03/2024 - Comune di PRADALUNGA (G968) - < Foglio 2 - Particella 2591 - Subalterno 703 >
VIA DELLA REPUBBLICA n. 3 Piano T

Dichiarazione di N.C.

Denuncia di variazione

Ultima planimetria in atti

Identificativi catastali

Data presentazione: 25/07/1998 - Data: 14/03/2024 - n. T351583 - Richiedente: TRCPTR77D21A794U
Totale schede: 1 - Formato di acquisizione: A4(210x297) della provincia di BERGAMO
n. **2591** - sub. **703**

Compilata dal **GEOMETRA**
(Titolo, cognome e nome)
CHIODELLI WOLFGANGO

Iscritto all'albo dei **GEOMETRI**
della provincia di **BERGAMO**

data **30.06.98** Firma



RISERVATO ALL'UFFICIO



SCALA DI F.

1998 D 6737