

Agenzia delle Entrate
CATASTO FABBRICATI
Ufficio Provinciale di
Bergamo

Dichiarazione protocollo n. del

Comune di Albino

Via Abate Oprando

civ. 1

Identificativi Catastali:

Sezione: AL

Foglio: 15

Particella: 8527

Subalterno: 701

Compilata da:

Bordiga Vilfredo

Iscritto all'albo:
Architetti


Prov. Lecco

N. 314


Planimetria

Scheda n. 1

Scala 1:200

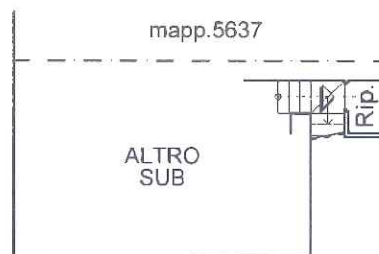


**PIANO PRIMO
SOTTOSTRADA H=2.35**

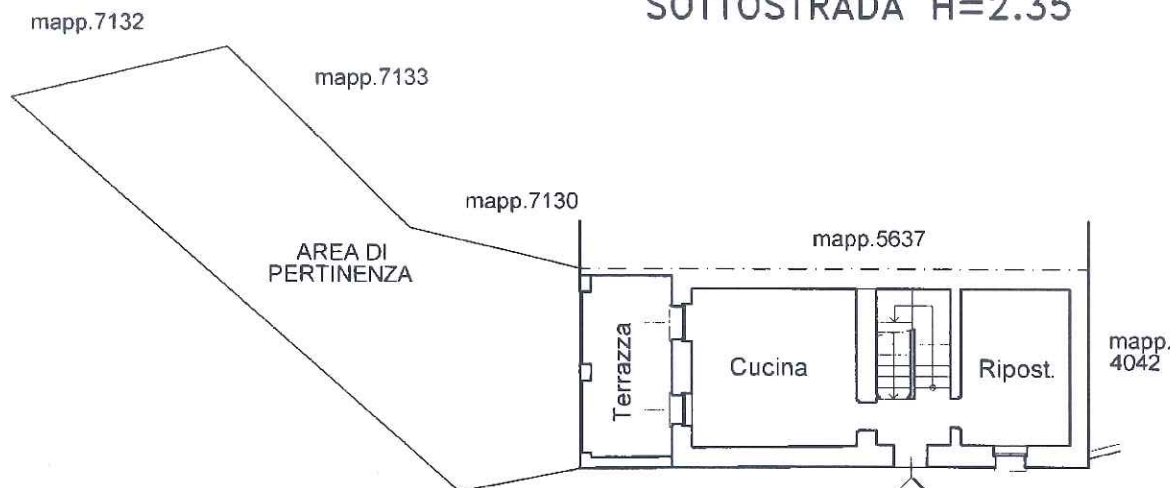


VIA O. ABATE

PIANO TERRA H=2.40

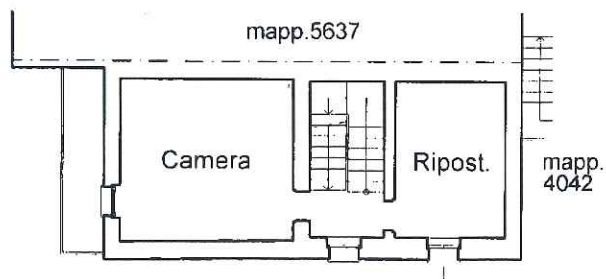

PIANO PRIMO H=2.30

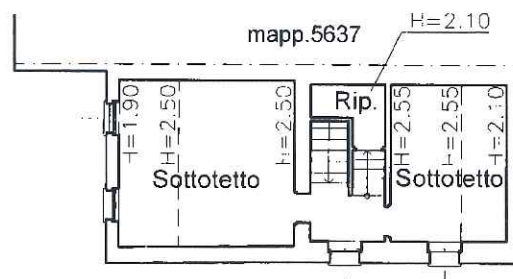

PIANO SECONDO