

Agenzia del Territorio
CATASTO FABBRICATI
 Ufficio Provinciale di
Bergamo

Dichiarazione protocollo n. _____ del _____
 Planimetria di u.i.u. in Comune di Nembro
 Via Giotto _____

civ. 16

Identificativi Catastali:

Sezione:

Foglio: 12

Particella: 11934

Subalterno: 3

Compilata da:

Pelliccioli Massimiliano

Iscritto all'albo:

Ingegneri

Prov. Bergamo



N. 24

Scheda n. 1


Scala 1:200

PIANO SECONDO INTERRATO
 h=2,40

PIANO TERRA
 h=2,70

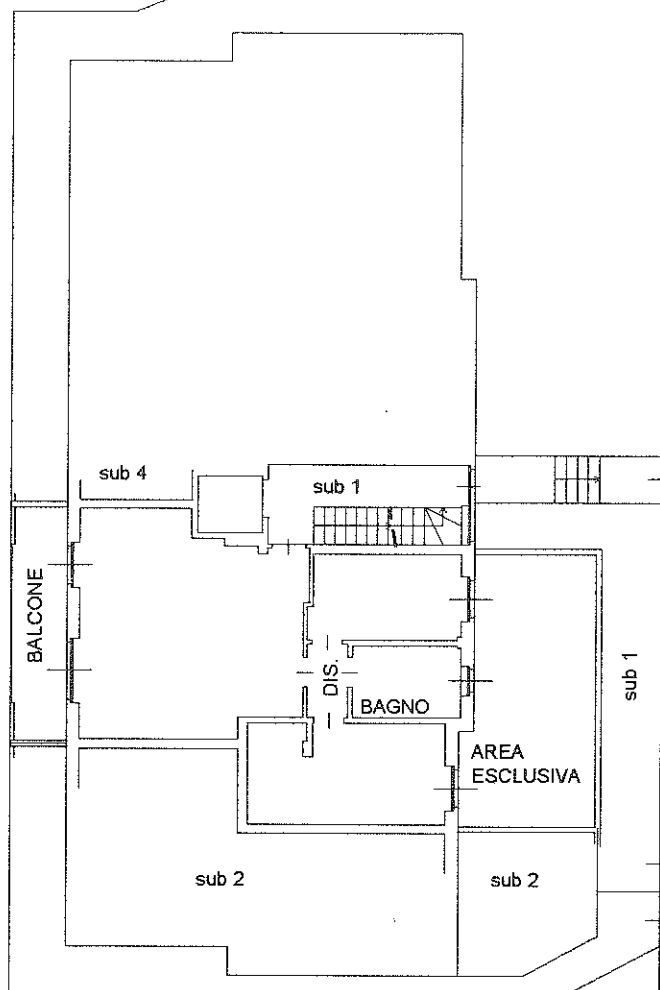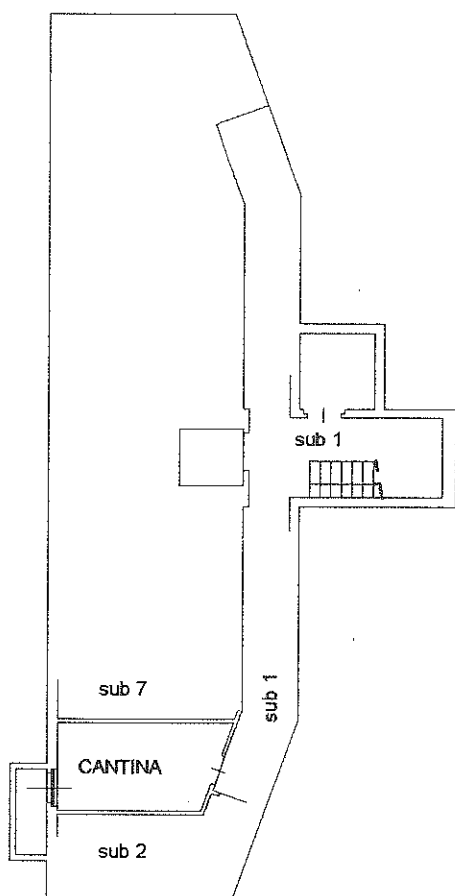

Via Giotto

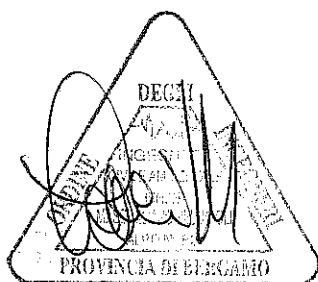

Agenzia del Territorio
CATASTO FABBRICATI
Ufficio Provinciale di
Bergamo

Dichiarazione protocollo n. del

Planimetria di u.i.u. in Comune di Nembro

Via Giotto

civ. 16

Identificativi Catastali:

Sezione:

Foglio: 12

Particella: 11934

Subalterno: 14

Compilata da:

Pelliccioli Massimiliano

Iscritto all'albo:

Ingegneri

Prov. Bergamo

N. 24

Scheda n. 1

Scala 1:200

PIANO PRIMO INTERRATO
h=2,40

