

Agenzia delle Entrate
CATASTO FABBRICATI
Ufficio Provinciale di
Bergamo

Dichiarazione protocollo n. del

Comune di Nembro

Via Sotto Corna

civ. 3

Identificativi Catastali:

Sezione:

Foglio: 19

Particella: 5545

Subalterno: 5

Compilata da:
Mannarino Marino

Iscritto all'albo:
Geometri


Prov. Bergamo

N. 3565

Planimetria

Scheda n. 1

Scala 1:200

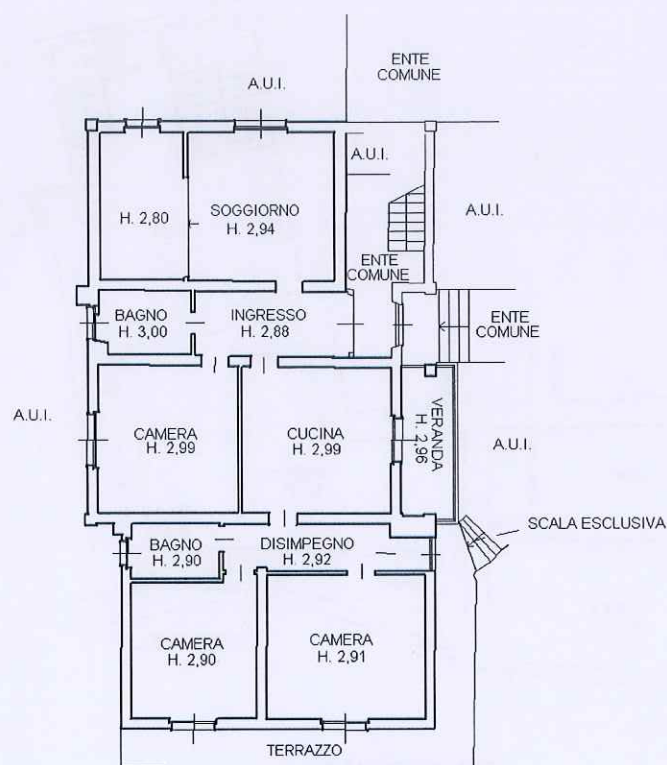

PIANO TERRA
(RIALZATO)

NORD

