



Agenzia del Territorio CATASTO FABBRICATI Ufficio Provinciale di Bergamo	Dichiarazione protocollo n. BG0170726 del 16/05/2008	
	Planimetria di u.i.u. in Comune di Scanzorosciate	
	Via Roma	civ. 27
Identificativi Catastali:		Compilata da:
Sezione: SC		Salvi Giorgio
Foglio: 1		Iscritto all'albo:
Particella: 1429		Geometri
Subalterno: 9		Prov. Bergamo
		N. 1353


Scheda n. 1 Scala 1:200

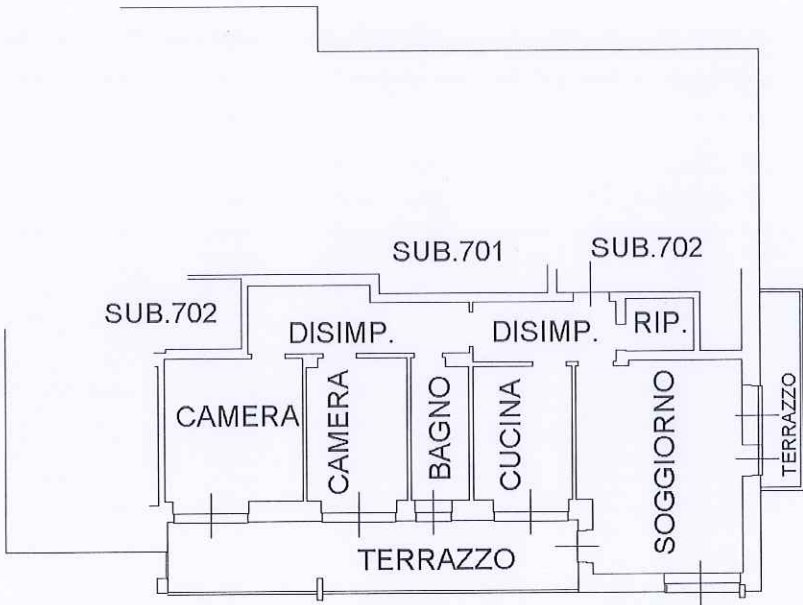

PIANO PRIMO H.290

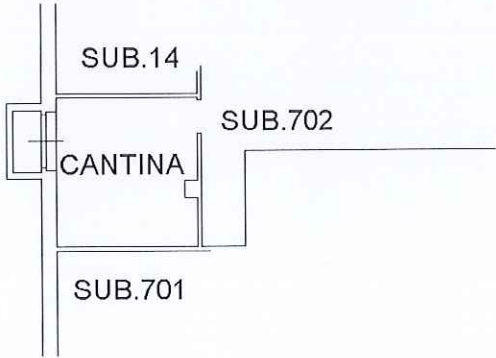


PIANO INTERRATO H.250

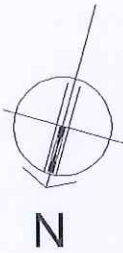


Catasto dei Fabbricati - Situazione al 29/01/2026 - Comune di SCANZOROSCIATE(1506) - < Sez. urbana SC - Foglio 1 - Particella 1429 - Subalterno 9 >
VIA ROMA n. 27 Piano 1-S1

Agenzia delle Entrate CATASTO FABBRICATI Ufficio Provinciale di Bergamo	Dichiarazione protocollo n. BG0173785 del 19/12/2023		
	Comune di Scanzorosciate		
	Via Roma	civ. 27	
Planimetria Scheda n. 1 Scala 1:200	Identificativi Catastali:	Compilata da: Morandi Francesco	
	Sezione: SC	Isritto all'albo: Ingegneri	
	Foglio: 1	Prov. Milano	N. 32923
	Particella: 1429		
Subalterno: 11			

PIANO SECONDO
H. 2.90

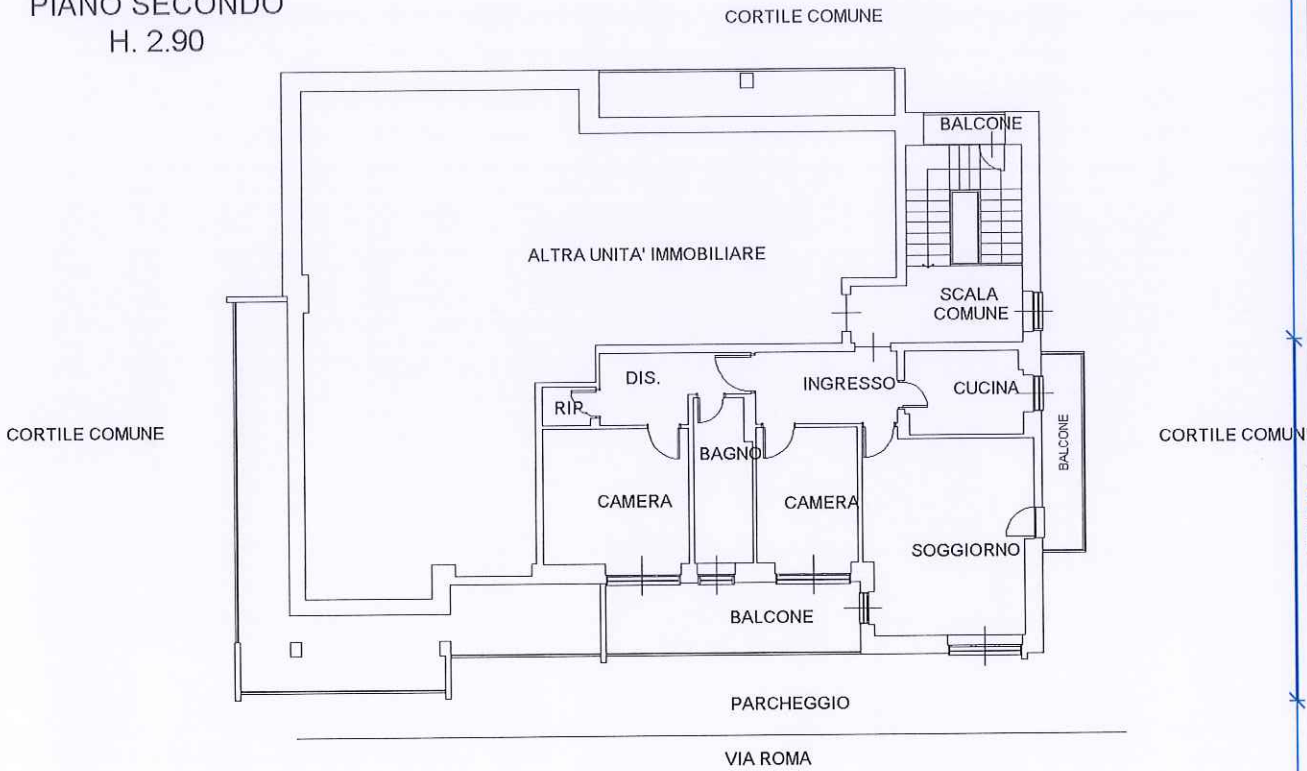

PIANO PRIMO SOTTOSTRADA
H. 2.50

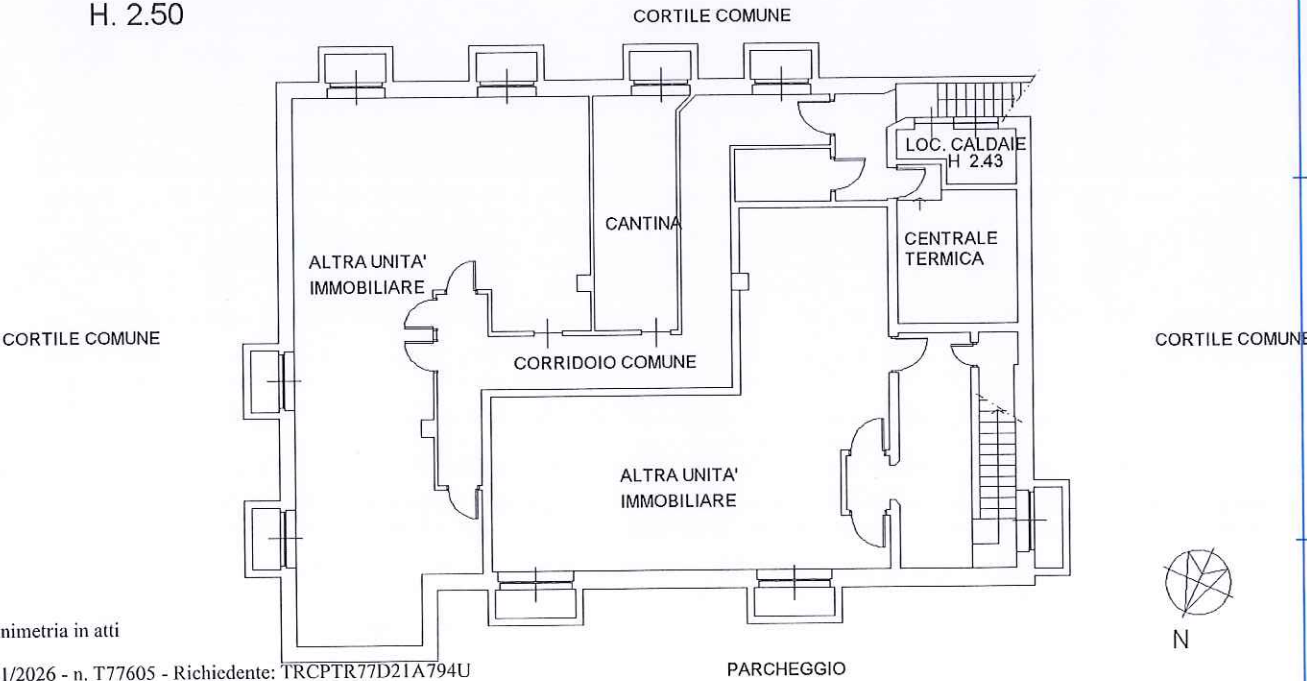

Ultima planimetria in atti


Data: 29/01/2026 - n. T77605 - Richiedente: TRCPTR77D21A794U

Totale schede: 1 - Formato di acquisizione: A4(210x297) - Formato stampa richiesto: A4(210x297)


Catasto dei Fabbricati - Situazione al 29/01/2026 - Comune di SCANZOROSCIATE(1506) - < Sez. urbana SC - Foglio 1 - Particella 1429 - Subalterno 11 >
VIA ROMA n. 27 Piano 2-S1

Agenzia delle Entrate CATASTO FABBRICATI Ufficio Provinciale di Bergamo	Dichiarazione protocollo n. BG0173784 del 19/12/2023		
	Comune di Scanzorosciate		
	Via Roma	civ. 27	
Planimetria Scheda n. 1 Scala 1:200	Identificativi Catastali:	Compilata da:	
	Sezione: SC	Morandi Francesco	
	Foglio: 1	Iscritto all'albo:	
	Particella: 1429	Ingegneri	
	Subalterno: 12	Prov. Milano	N. 32923

PIANO SECONDO
H. 2.90

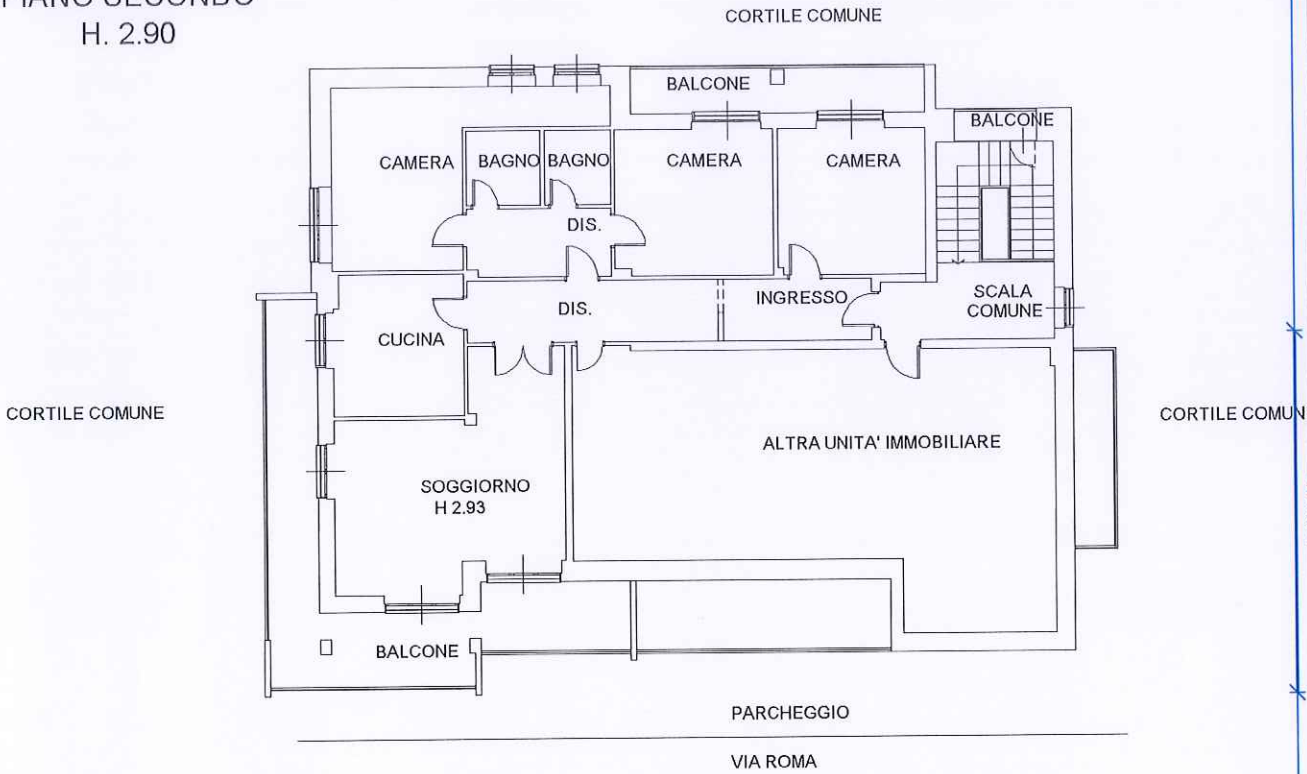

PIANO PRIMO SOTTOSTRADA
H. 2.50

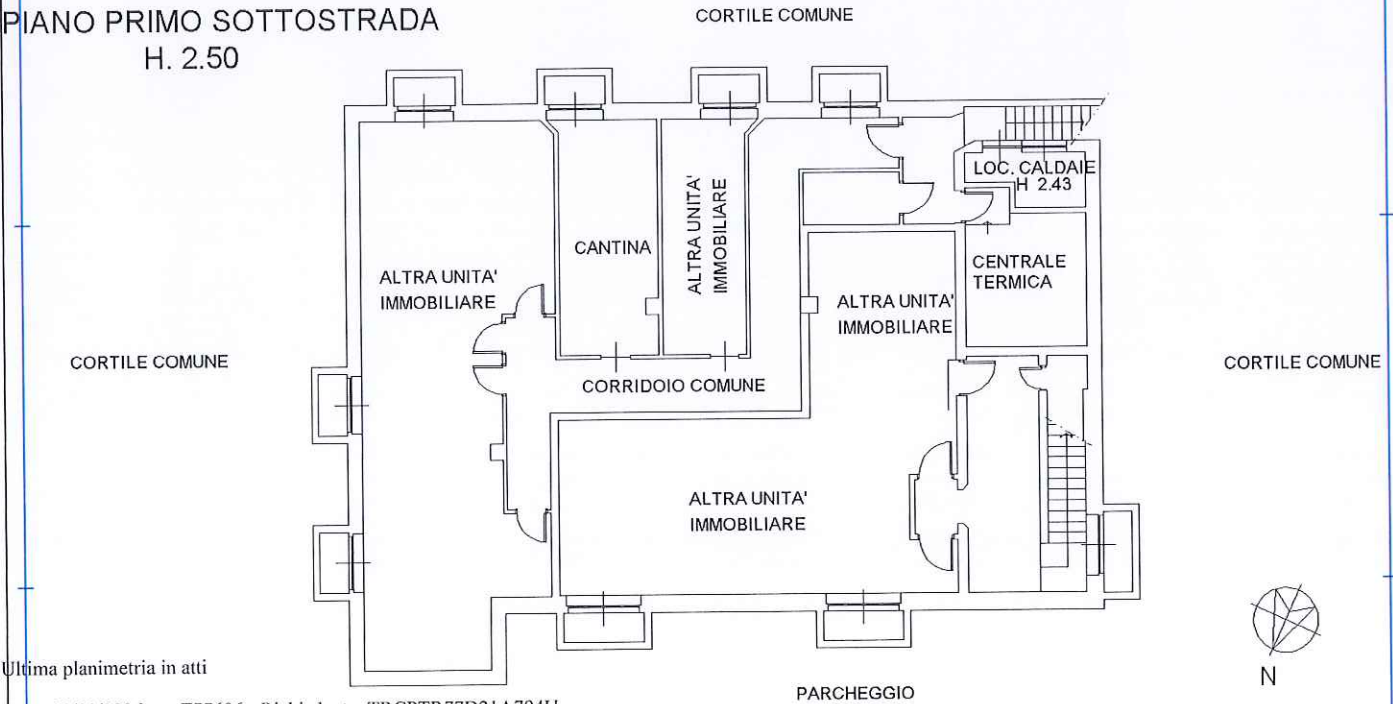

Catasto dei Fabbricati - Situazione al 29/01/2026 - Comune di SCANZOROSCIATE(1506) - < Sez. urbana SC - Foglio 1 - Particella 1429 - Subalterno 12 >
VIA ROMA n. 27 Piano 2-SI

Agenzia del Territorio CATASTO FABBRICATI Ufficio Provinciale di Bergamo	Dichiarazione protocollo n. BG0394038 del 09/12/2009	
	Planimetria di u.i.u. in Comune di Scanzorosciate	
	Via Roma	civ. 27
Identificativi Catastali:	Compilata da:	
	Salvi Giorgio	
	Iscritto all'albo:	
	Geometri	
Sezione: SC	Prov. Bergamo	
Foglio: 1	N. 1353	
Particella: 1429		
Subalterno: 711		

Scheda n. 1

Scala 1:200

SUB.712

sub.710

sub.707

posto auto

scoperto

sub.710

N

PIANO TERRA

Catasto dei Fabbricati - Situazione al 29/01/2026 - Comune di SCANZOROSCIATE(1506) - < Sez. urbana SC - Foglio 1 - Particella 1429 - Subalterno 711 >
VIA ROMA n. 27 Piano T


Ultima planimetria in atti

Data: 29/01/2026 - n. T77607 - Richiedente: TRCPTR77D21A794U

Totale schede: 1 - Formato di acquisizione: A4(210x297) - Formato stampa richiesto: A4(210x297)

Agenzia del Territorio CATASTO FABBRICATI Ufficio Provinciale di Bergamo	Dichiarazione protocollo n. BG0394040 del 09/12/2009	
	Planimetria di u.i.u. in Comune di Scanzorosciate	
	Via Roma	civ. 27
	Identificativi Catastali:	Compilata da:
	Sezione: SC	Salvi Giorgio
	Foglio: 1	Iscritto all'albo:
	Particella: 1429	Geometri
	Subalterno: 712	Prov. Bergamo
		N. 1353


Scheda n. 1 Scala 1:200

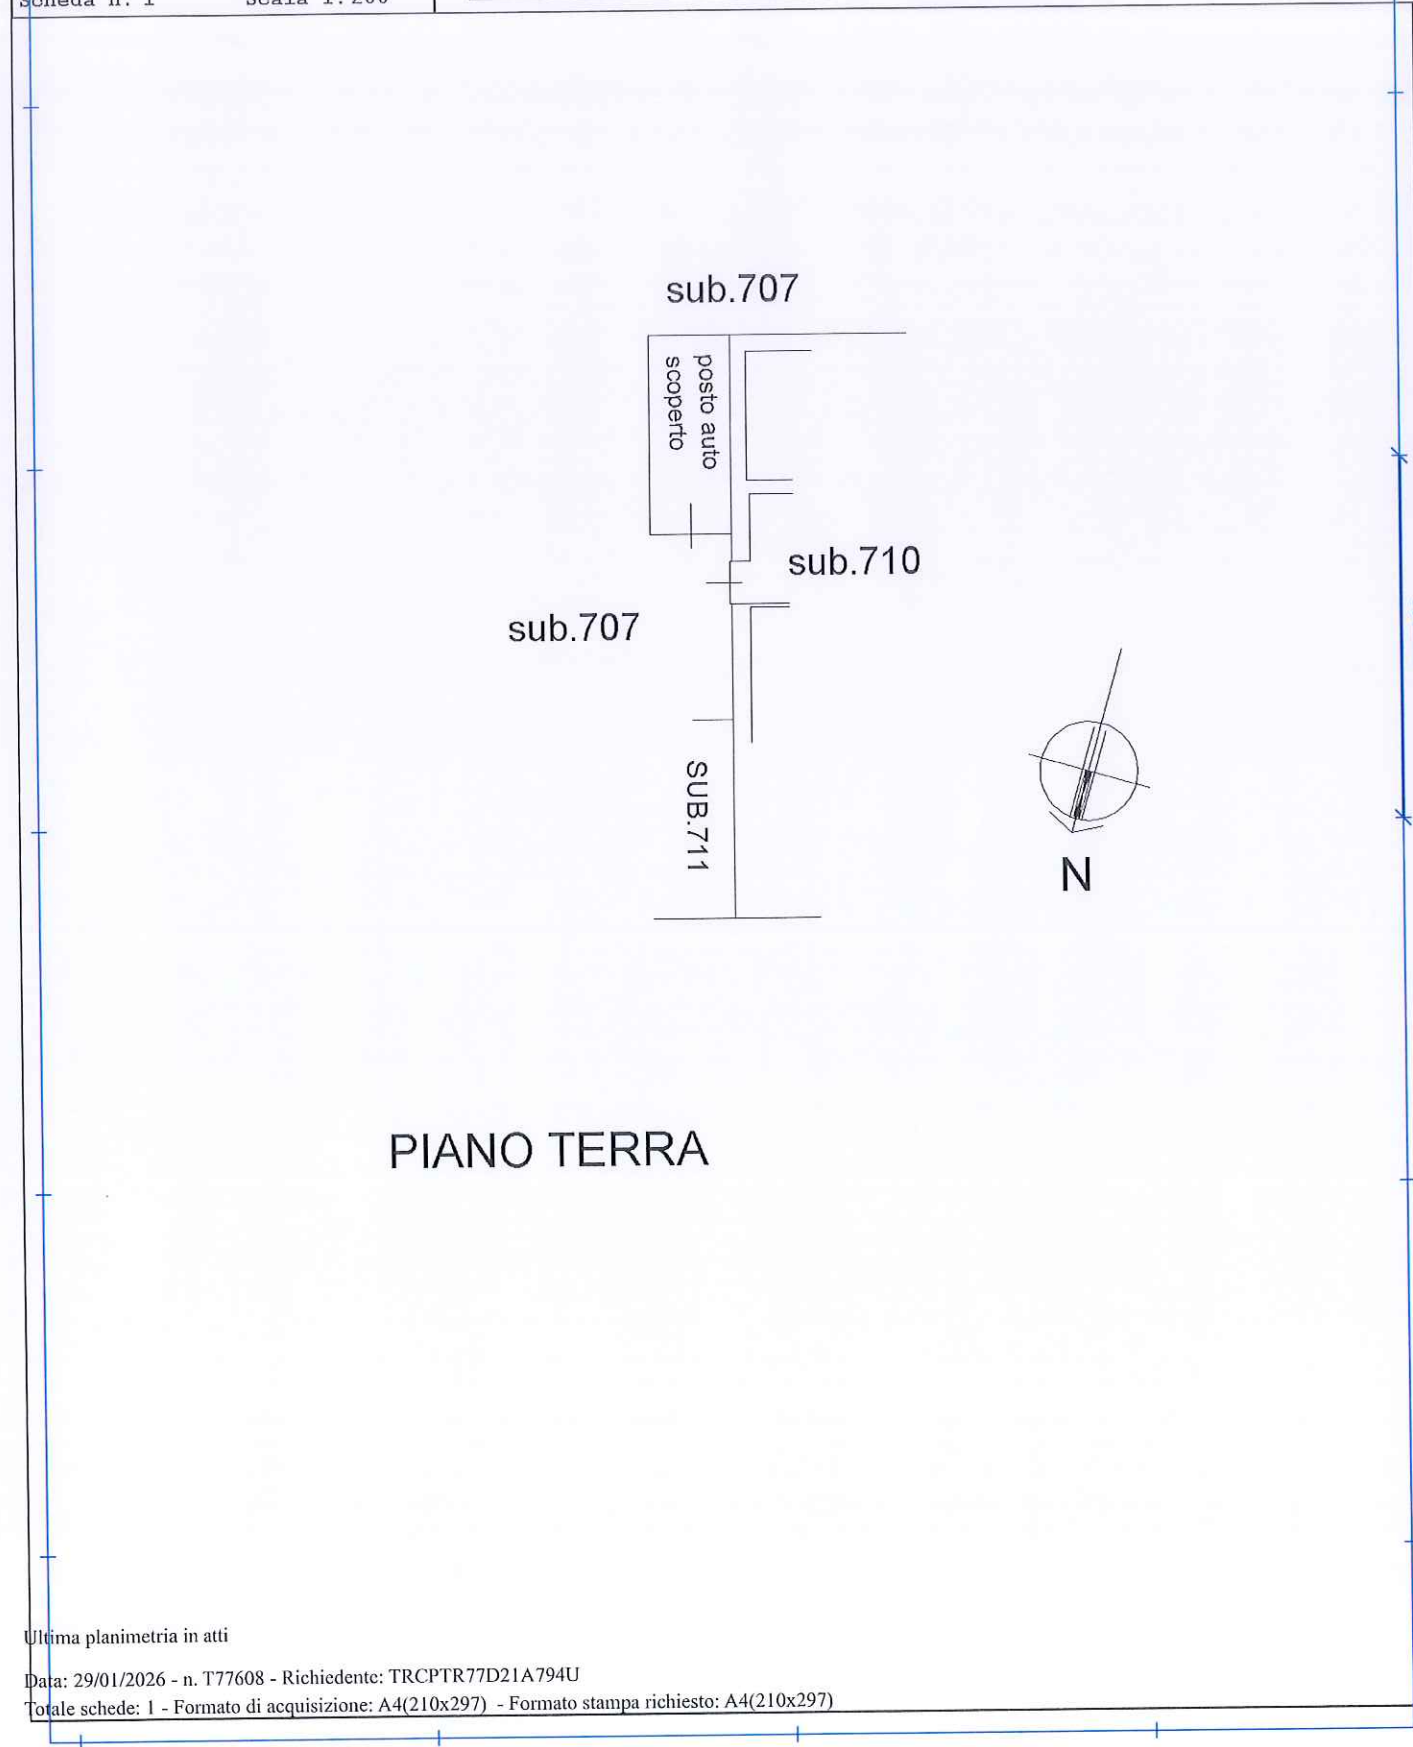

Ultima planimetria in atti

Data: 29/01/2026 - n. T77608 - Richiedente: TRCPTR77D21A794U

Totale schede: 1 - Formato di acquisizione: A4(210x297) - Formato stampa richiesto: A4(210x297)

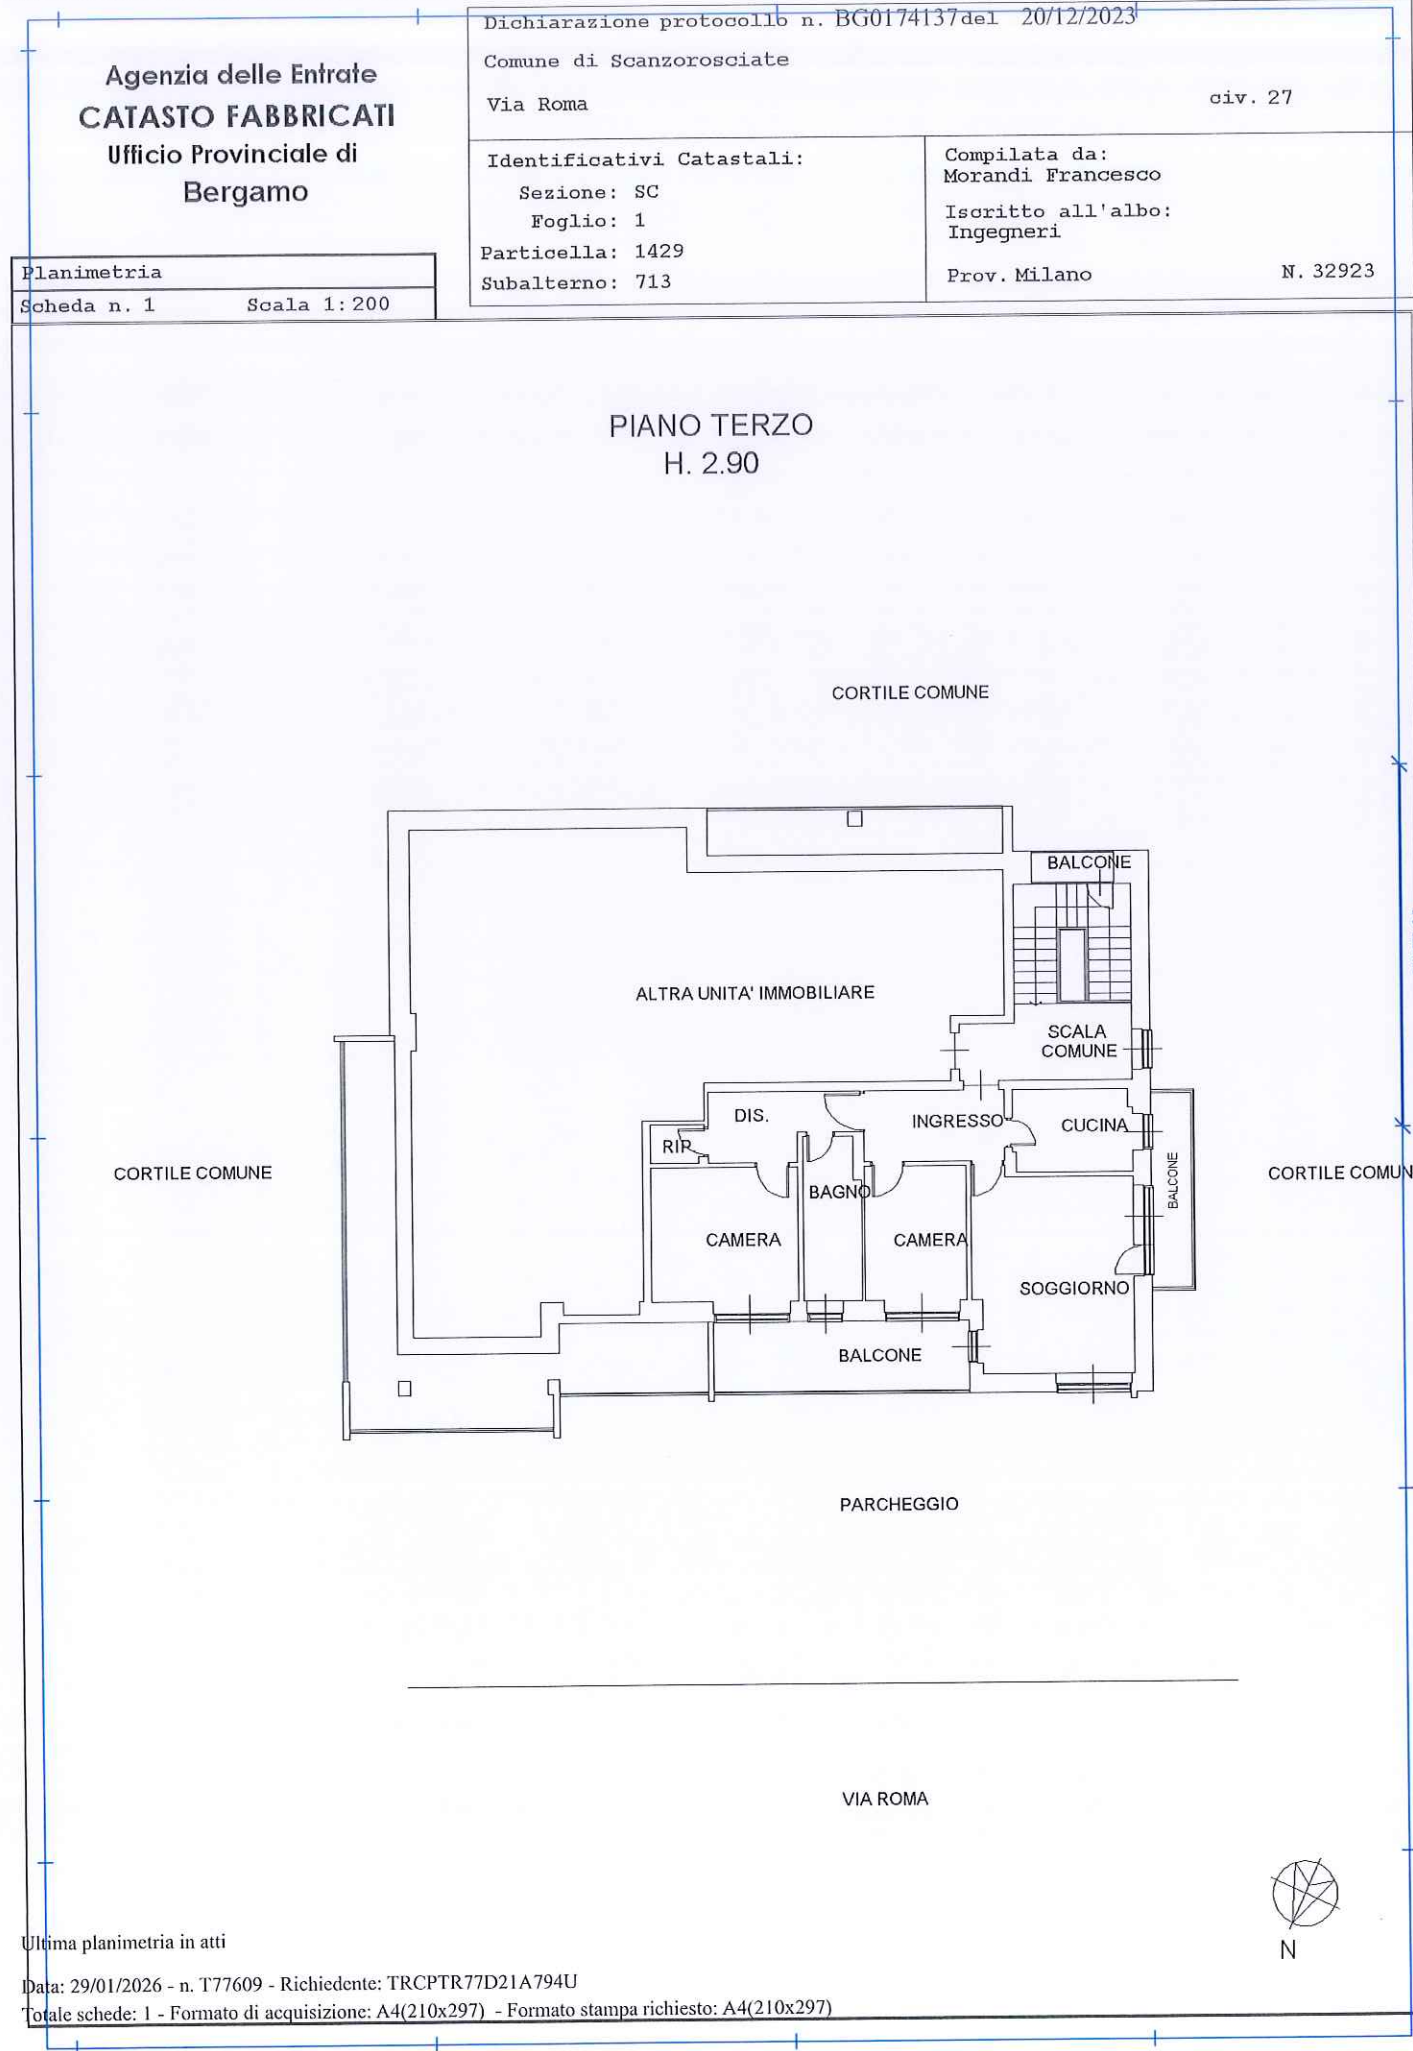


Ultima planimetria in atti

Data: 29/01/2026 - n. T77609 - Richiedente: TRCPTR77D21A794U

Totale schede: 1 - Formato di acquisizione: A4(210x297) - Formato stampa richiesto: A4(210x297)


Agenzia delle Entrate CATASTO FABBRICATI Ufficio Provinciale di Bergamo	Dichiarazione protocollo n. BG0174137 del 20/12/2023		
	Comune di Scanzorosciate		
	Via Roma	civ. 27	
Planimetria Scheda n. 1 Scala 1:200	Identificativi Catastali:	Compilata da: Morandi Francesco	
	Sezione: SC	Isritto all'albo: Ingegneri	
	Foglio: 1	Prov. Milano	N. 32923
	Particella: 1429		
Subalterno: 714			

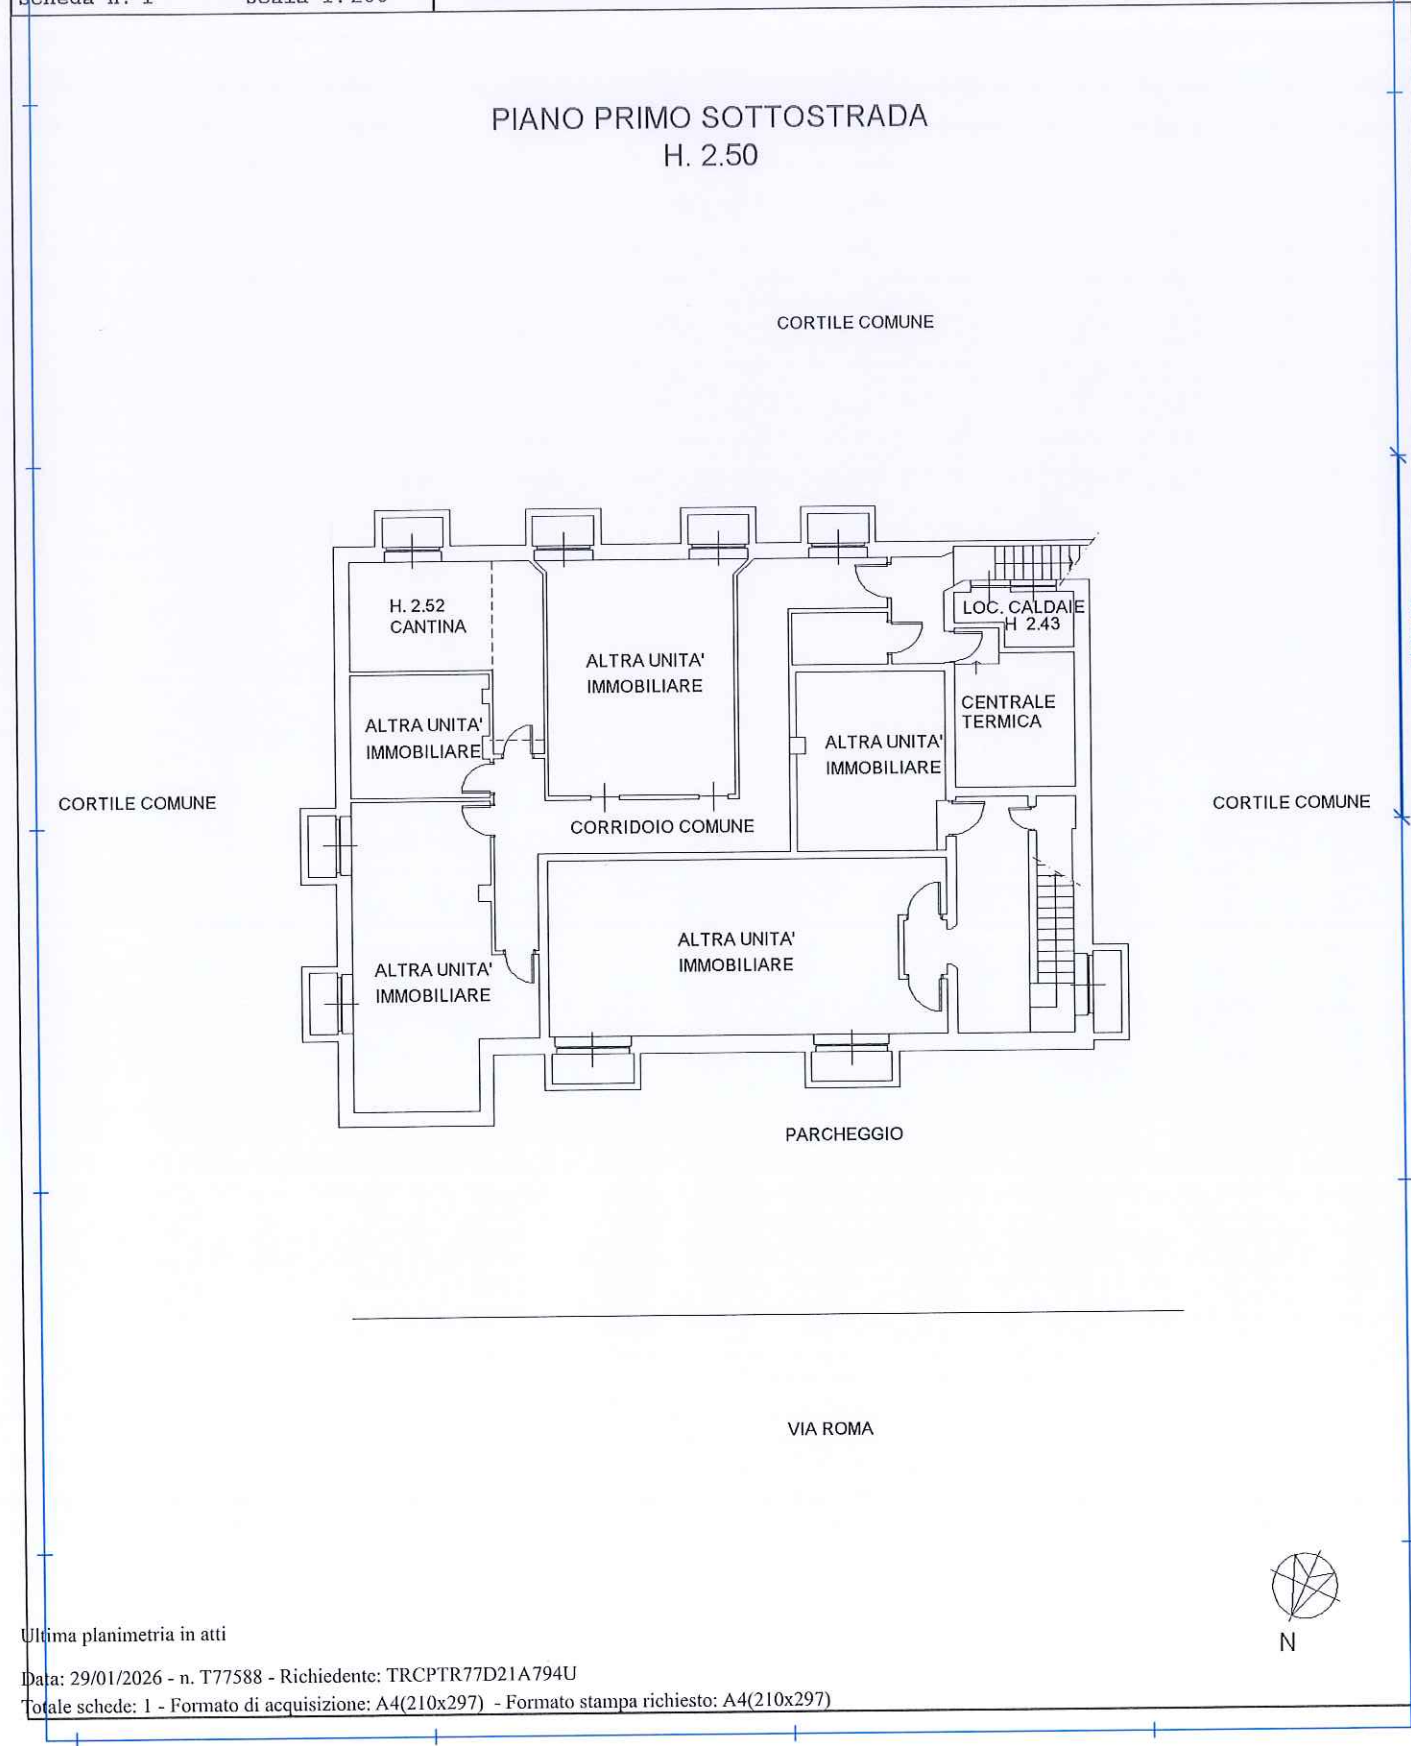

Catasto dei Fabbricati - Situazione al 29/01/2026 - Comune di SCANZOROSCIATE(1506) - < Sez. urbana SC - Foglio 1 - Particella 1429 - Subalterno 714 >
VIA ROMA n. 27 Piano S1

Agenzia delle Entrate CATASTO FABBRICATI Ufficio Provinciale di Bergamo	Dichiarazione protocollo n. BG0174250 del 20/12/2023	
	Comune di Scanzorosciate	
	Via Roma	civ. 27
Identificativi Catastali:	Compilata da: Morandi Francesco	
	Isritto all'albo: Ingegneri	
Sezione: SC	Prov. Milano	
Foglio: 1	N. 32923	
Particella: 1429		
Subalterno: 715		


Planimetria
Scheda n. 1 Scala 1:200

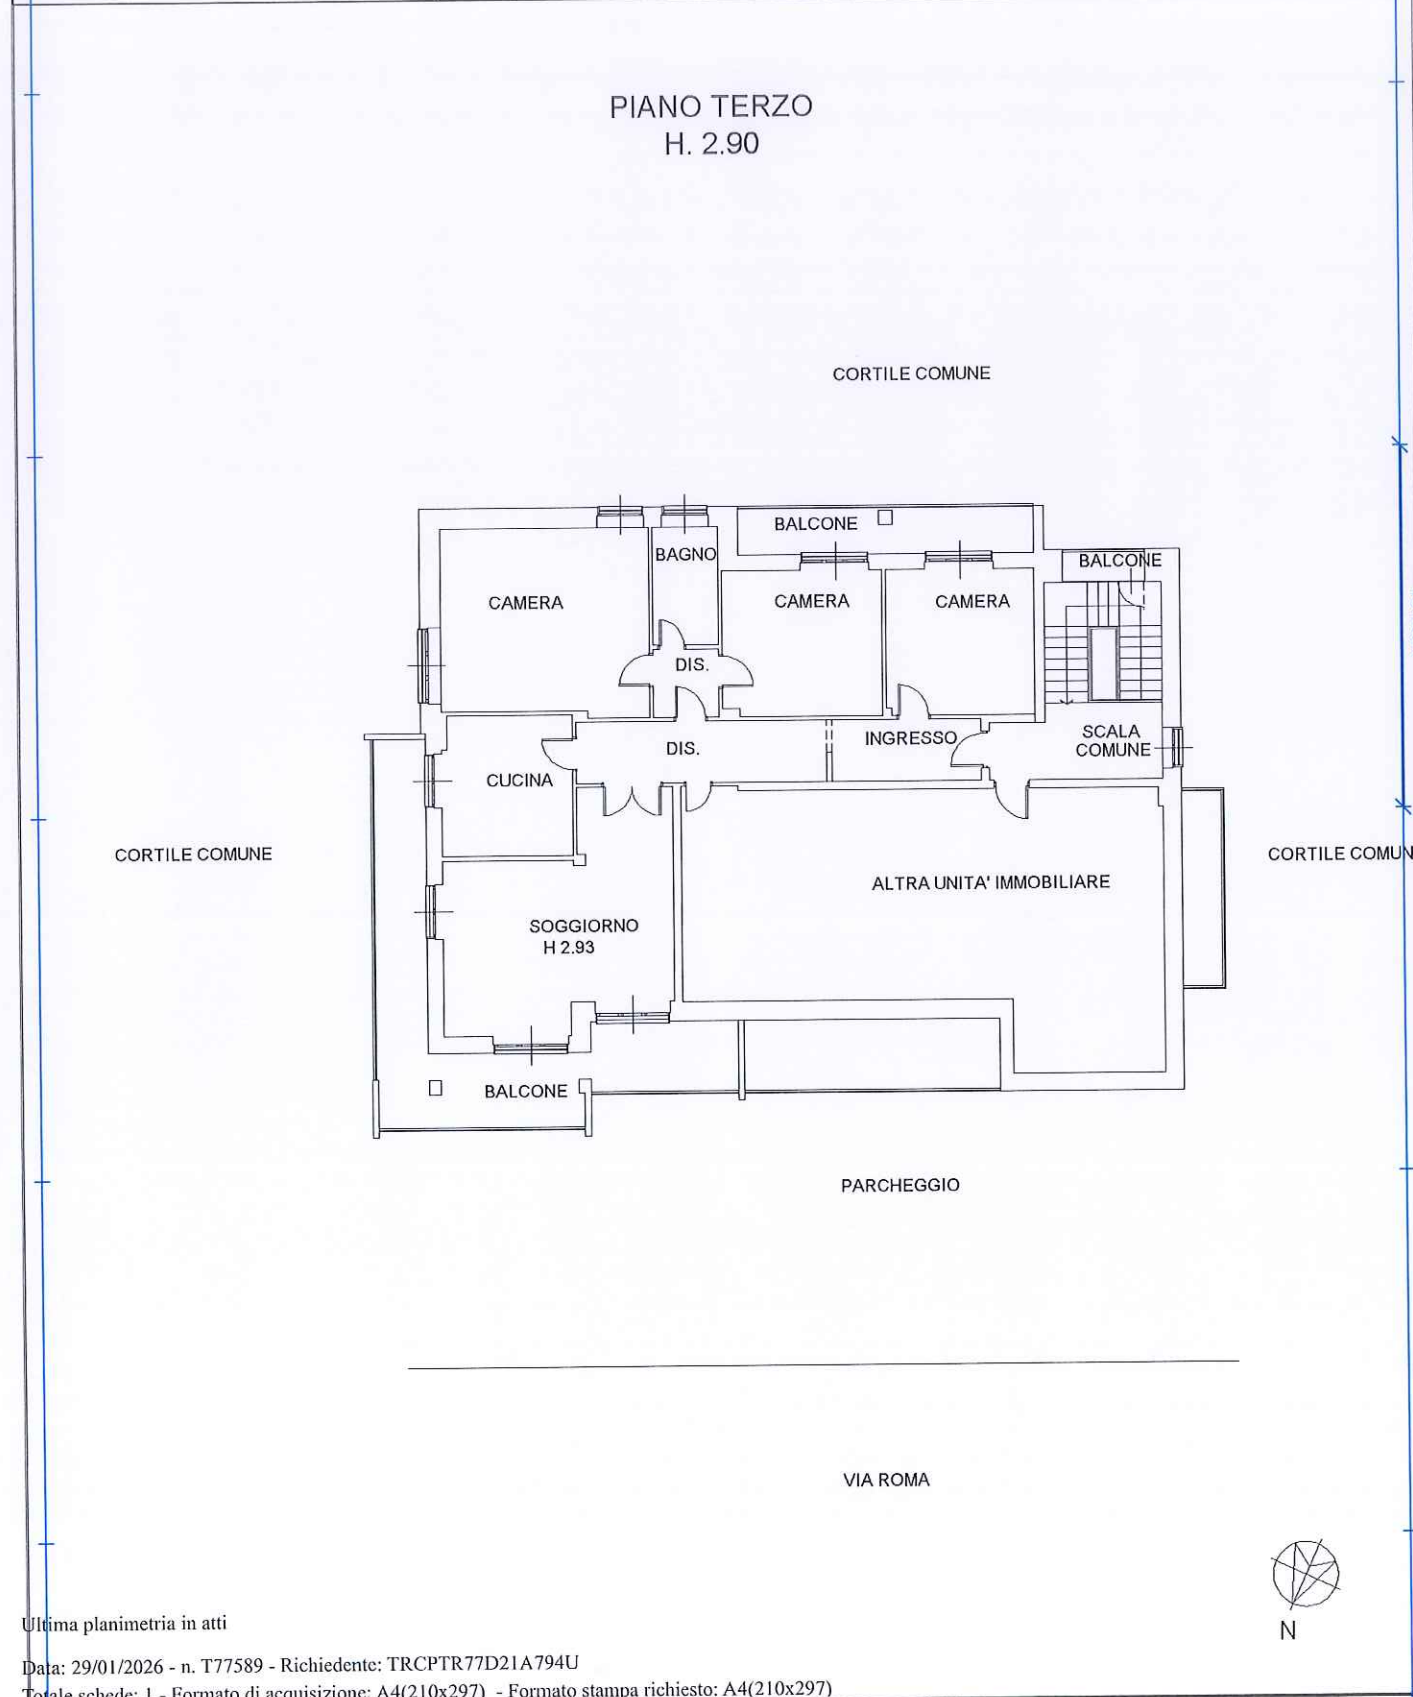

Catasto dei Fabbricati - Situazione al 29/01/2026 - Comune di SCANZOROSCIATE(1506) - < Sez. urbana SC - Foglio 1 - Particella 1429 - Subalterno 715 >
VIA ROMA n. 27 Piano 3

Agenzia delle Entrate CATASTO FABBRICATI Ufficio Provinciale di Bergamo	Dichiarazione protocollo n. BG0174250 del 20/12/2023		
	Comune di Scanzorosciate		
	Via Roma	civ. 27	
Planimetria Scheda n. 1 Scala 1:200	Identificativi Catastali:	Compilata da: Morandi Francesco	
	Sezione: SC	Isritto all'albo: Ingegneri	
	Foglio: 1	Prov. Milano	N. 32923
	Particella: 1429		
Subalterno: 716			

PIANO PRIMO SOTTOSTRADA
H. 2.50

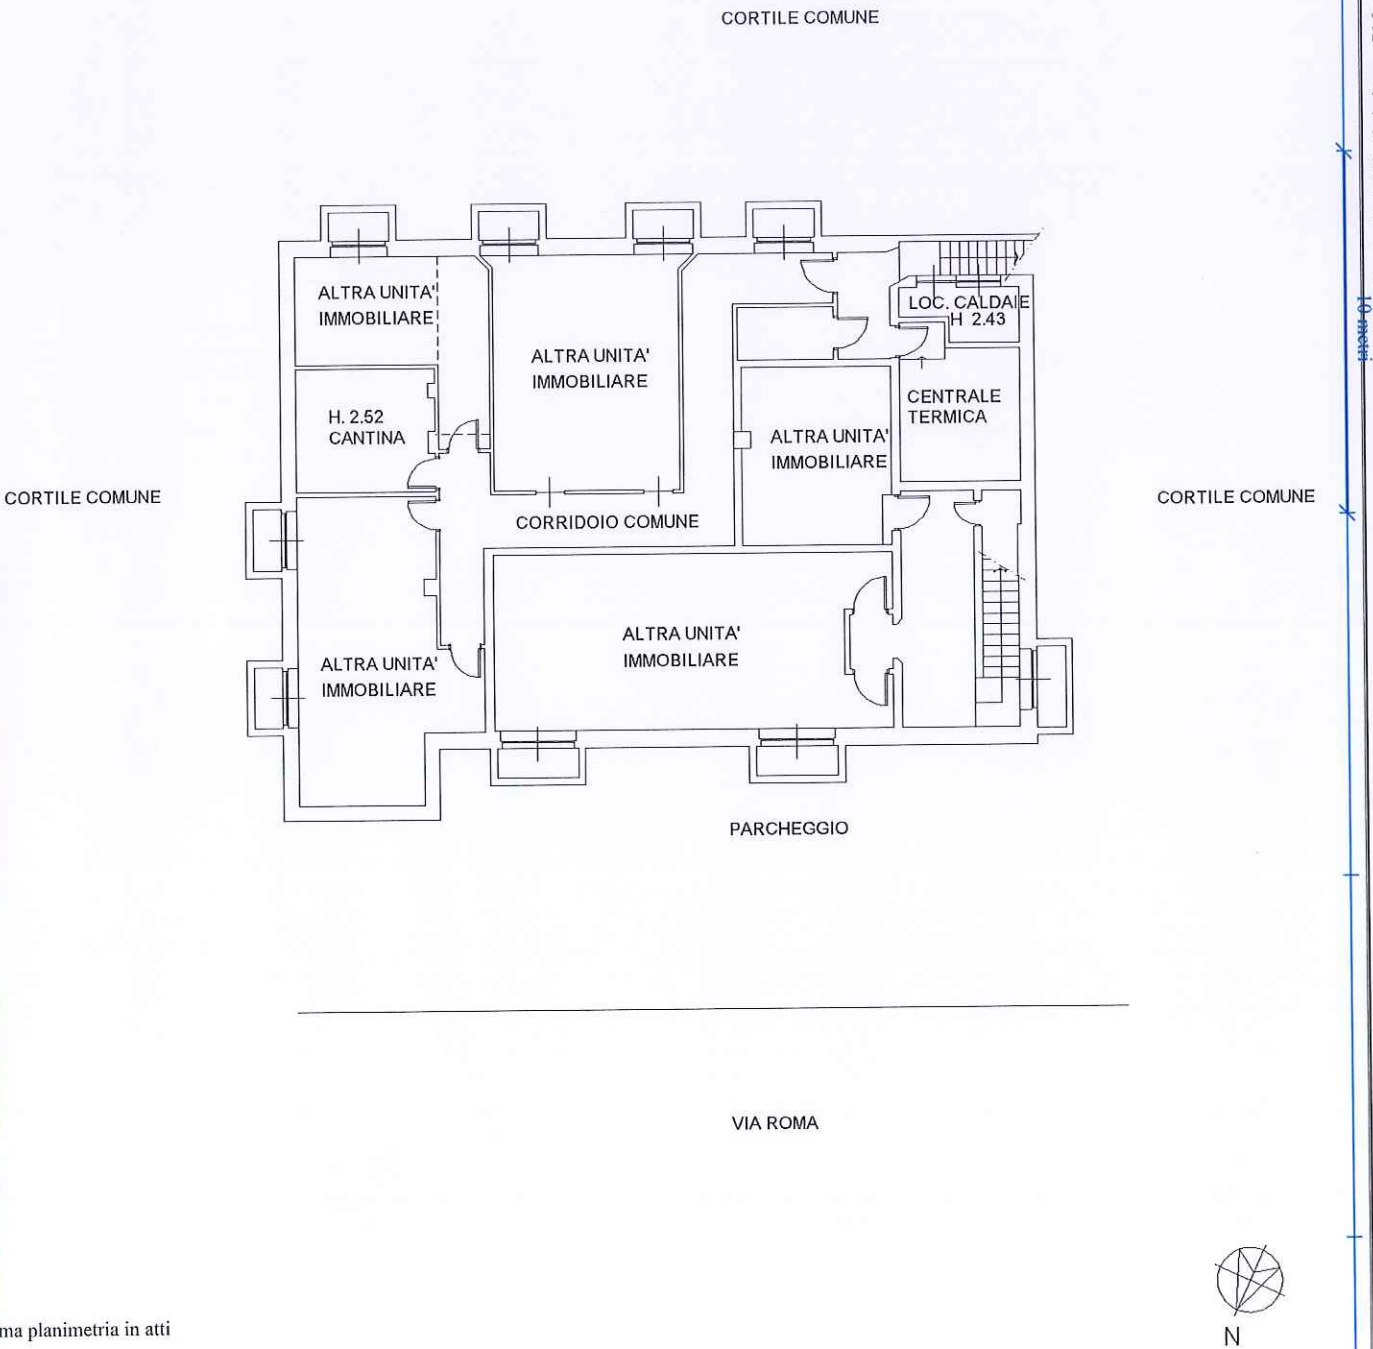

Ultima planimetria in atti

Data: 29/01/2026 - n. T77590 - Richiedente: TRCPTR77D21A794U

Totale schede: 1 - Formato di acquisizione: A4(210x297) - Formato stampa richiesto: A4(210x297)