

MODULARIO
n. r. d. 487




MINISTERO DELLE FINANZE
DIPARTIMENTO DEL TERRITORIO
CATASTO EDILIZIO URBANO (RDL 13-4-1939, n. 652)

MOD. 100 (CEU)

LIRE
200

Planimetria di u.i.u. in Comune di NEMBRO..... via GIUSEPPE GARIBOLDI..... civ. 25.....

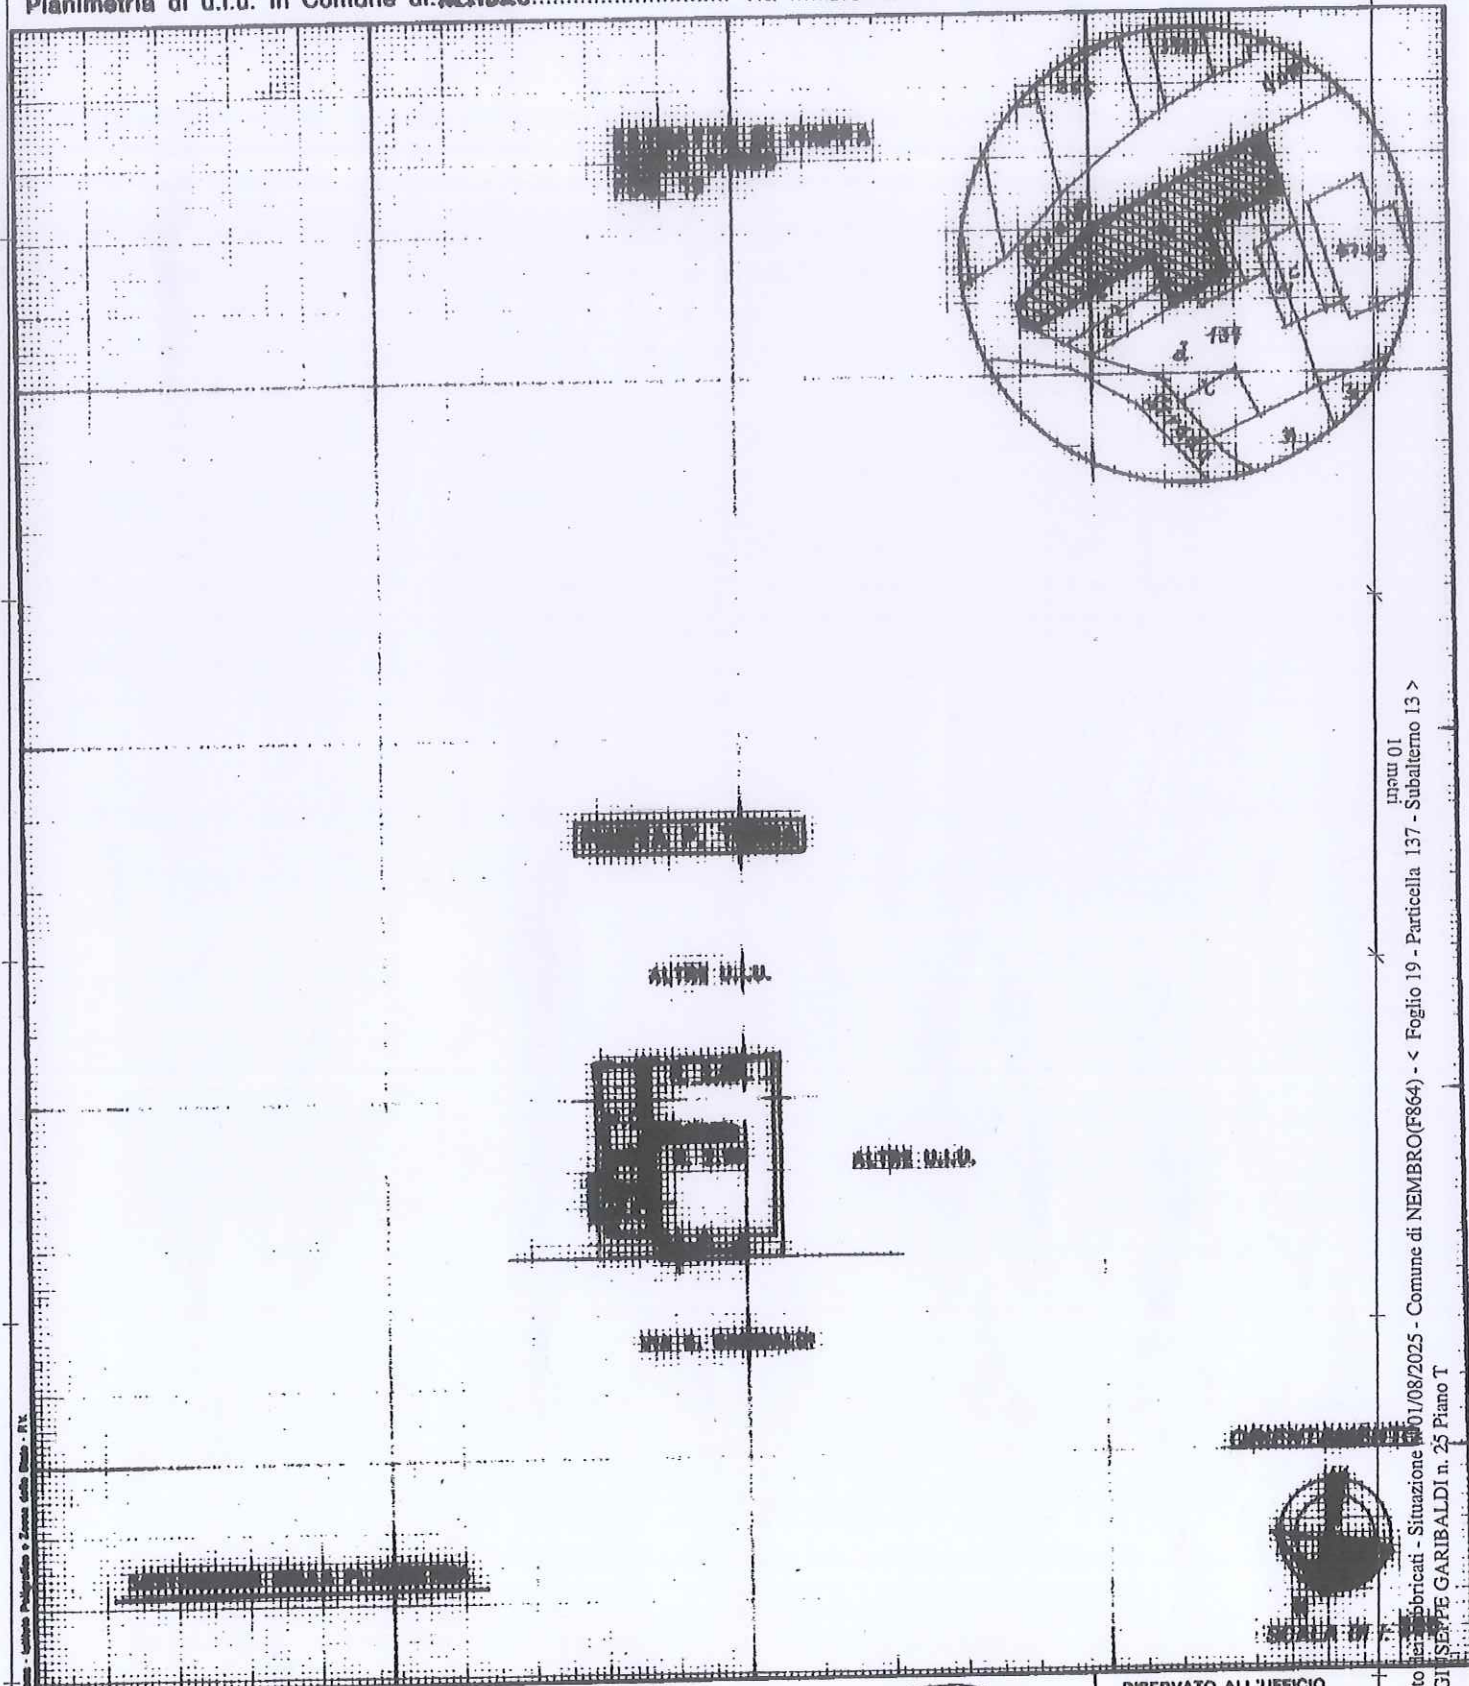

mapa 01

Catasto Edilizio Urbano - Situazione 01/08/2025 - Comune di NEMBRO (F864) - < Foglio 19 - Particella 137 - Subalterno 13 >
VIA GIUSEPPE GARIBOLDI n. 25 Piano T

Dichiarazione di N.C. ☐
Denuncia di variazione ☒

Compilata dal **GEOMETRA**
(Titolo, cognome e nome)
MORBI MATTEO

RISERVATO ALL'UFFICIO

Ultima planimetria in atti
Data presentazione: 03/03/2000 - Data: 01/08/2025 - n. T84491 - Richiedente: TSTKVN98P15A794E
Totale schede: 19 - Formato di acquisizione: A4 (200x297) - Prov. e stato: BERGAMO - A4 (210x297) - n. 137 sub. 13 data 25.09.99 Firma *[Signature]*



2000 n. n. 1963

MODULABO
P. - Cat. S. T. - 216



MINISTERO DELLE FINANZE

DIREZIONE GENERALE DEL CATASTO E DEI SERVIZI TECNICI ERARIALI

NUOVO CATASTO EDILIZIO URBANO

(R. DECRETO-LEGE 15 APRILE 1959, N. 651)


Mod. B (Nuovo Catasto Edilizio Urbano)

Lire
20

Planimetria dell'immobile situato nel Comune di **NEMBRO** Via **GARIBALDI**
Ditta **BONAGLIO MARIA**
Allegata alla dichiarazione presentata all'Ufficio Tecnico Erariale di **BERGAMO** Scheda **P. N° 0283865**

MAPP. N° 137/7

137/7

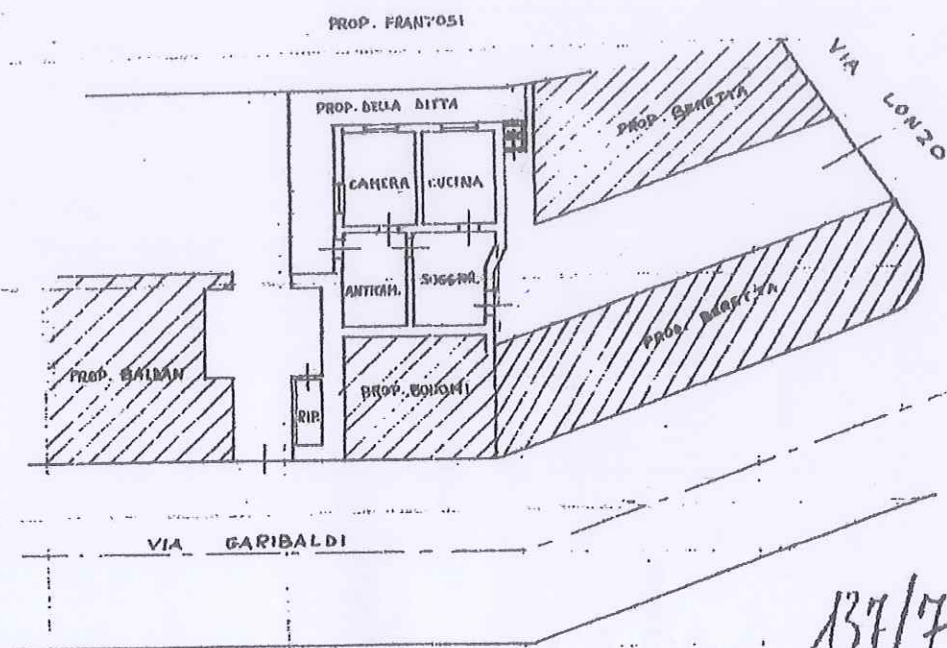

PIANTA PIANO TERRA H. mt. 2.80

ORIENTAMENTO



SCALA DI 1:200

SPAZIO RISERVATO PER LE ANNOTAZIONI D'UFFICIO

DATA 4-6-70
PROT. N° 2708

Compilata dal **GEOMETRA**
GHILARDI GIACOMO

Iscritto all'Albo dei **GEOMETRI**

della Provincia di **Bergamo**

DATA 1-6-70

Firmat. *[Signature]*



Ultima planimetria in atti

Data presentazione: 04/06/1970 - Data: 01/08/2025 - n. T84490 - Richiedente: TSTKVN98P15A794E

Totale schede: 1 - Formato di acquisizione: A3(297x420) - Formato stampa richiesto: A4(210x297)

REGOLAMENTO
N. 2 - Ed. 5. 11 - 911



MINISTERO DELLE FINANZE
DIREZIONE GENERALE DEL CATASTO E DEI SERVIZI TECNICI ERARIALI


Mod. B (Nuovo Catasto Edilizio Urbano)

NUOVO CATASTO EDILIZIO URBANO

(R. DECRETO-LEGGE 11 APRILE 1954, N. 511)

Planimetria dell'immobile situato nel Comune di **NEMBRO** Via **GARIBOLDI**
Ditta **BONAGLIO MARIA**
Allegata alla dichiarazione presentata all'Ufficio Tecnico Erariale di **BERGAMO** Scheda P.N. **0203041**

Lire
20

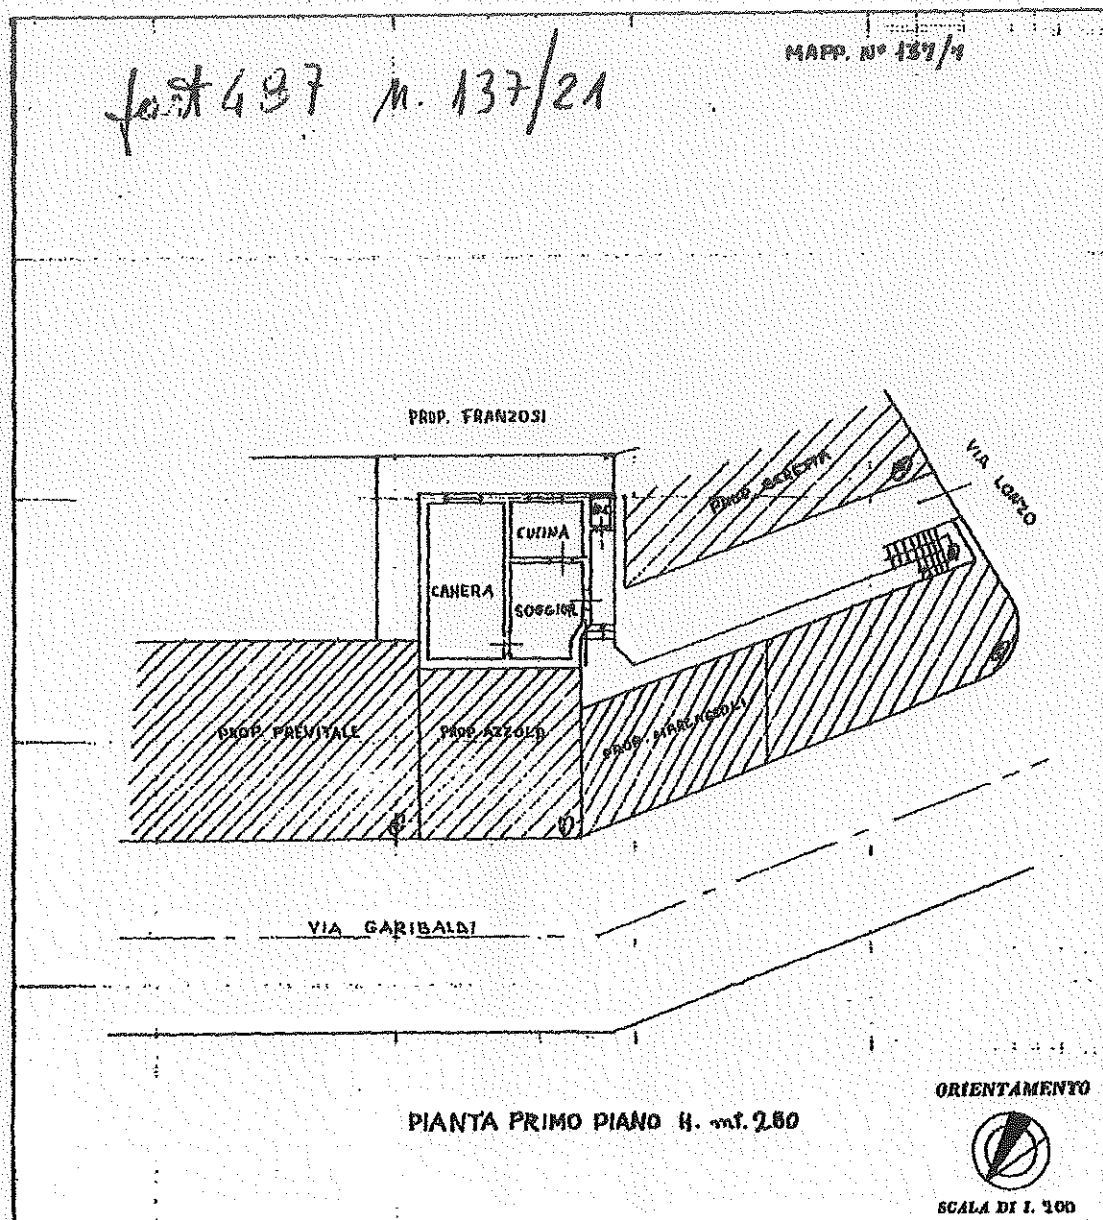

SPAZIO RISERVATO PER LE ANNOTAZIONI D'UFFICIO

DATA 4-6-70
PROT. N° 2769

Compilata dal **GEOMETRA**
GHILARDI GIACOMO
Iscritto all'Albo dei **GEOMETRI**
della Provincia di **BERGAMO**

DATA 1-6-70

Firma:

Carasto dei Fabbricati - Situazione al 01/08/2025 - Comune di NEMBRO (F864) - < Foglio 19 - Particella 137 - Subalterno 21 >
VIA GIUSEPPE GARIBOLDI n. 27 Piano I

Ultima planimetria in atti

Data presentazione: 04/06/1970 - Data: 01/08/2025 - n. T84553 - Richiedente: TSTKVN98P15A794E

Totale schede: 1 - Formato di acquisizione: A3(297x420) - Formato stampa richiesto: A4(210x297)

MODULARIO
P. - Co. S. T. - 391




MINISTERO DELLE FINANZE
DIREZIONE GENERALE DEL CATASTO E DEI SERVIZI TECNICI ERARIALI
NUOVO CATASTO EDILIZIO URBANO
(R. DECRETO-LEGE 18 APRILE 1950, N. 635)

Lire
30

Planimetria dell'immobile situato nel Comune di NEMBRO Via GARIBOLDI
Ditta AZZOLA GIUSEPPE
Allegata alla dichiarazione presentata all'Ufficio Tecnico Erariale di BERGAMO

SENEOR D. 0183945

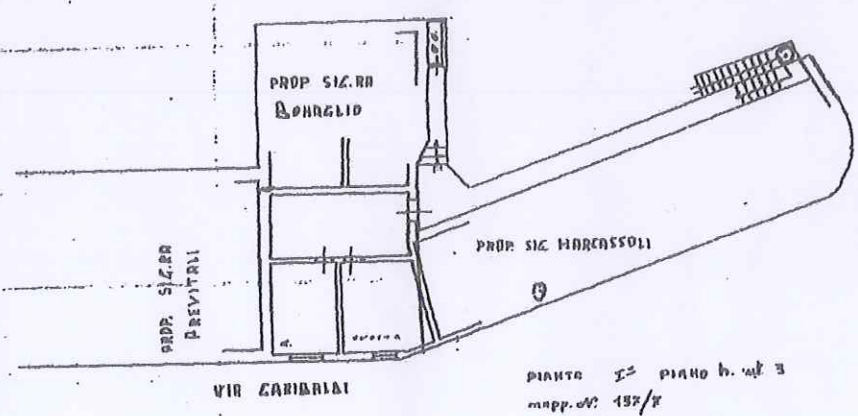

ORIENTAMENTO

SCALA DI 1:200

SPAZIO RISERVATO PER LE ANNOTAZIONI D'UFFICIO

DATA 20-2-67
PROT. N° 757

Compilata dal geometra GIACOMO GUARDA
(nome, cognome e cognome del tecnico)
Iscritto all'Albo dei geometri
della Provincia di Bergamo
DATA 23-12-19
Firma:

Catasto dei Fabbricati - Situazione al 18/08/2025 - Comune di NEMBRO (7864) - < Foglio 19 - Particella 137 - Subalterno 702 >
VIA GIUSEPPE GARIBOLDI n. SN Piano 1

MODULARIO
V. - Cat. S. T. - 815

Mod. B (Nuovo Catasto Edilizio Urbano)


NUOVO CATASTO EDILIZIO URBANO

(R. DECRETO-LEGGE 19 APRILE 1960, N. 611)

Planimetria dell'immobile situato nel Comune di Nembro Via Garibaldi
Ditta BERTINI PIERINA n. Nembro il 24 febbraio 1966
Allegata alla dichiarazione presentata all'Ufficio Tecnico Esarale di Bergamo

Scheda n. T84492

part 486 m 137/20

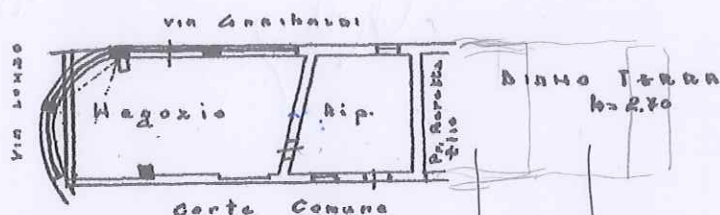

ORIENTAMENTO



SCALA DI 1:300

PER LE ANNOTAZIONI D'UFFICIO



Compilata dal Geometra...
(nome, cognome e numero del ruolo)
Alfonso OFFREDI
Iscritto all'Albo dei Geometri
della Provincia di Bergamo
Data 24 agosto 1966
Firma: [Signature]

LIBRERIA DEGLI UFFICI
MILANO - Via Moscova, 10 - Tel. 420.237
Consorzio Editoriale Autorizzato

Ultima planimetria in atti