

Agenzia delle Entrate
CATASTO FABBRICATI
Ufficio provinciale di
Bergamo

Dichiarazione protocollo n.

Comune di Nembro

Via Leonardo Da Vinci


Planimetria

Scheda n.1

Scala 1: 200



PIANO PRIMO SOTTOSTRADA H = 2,50

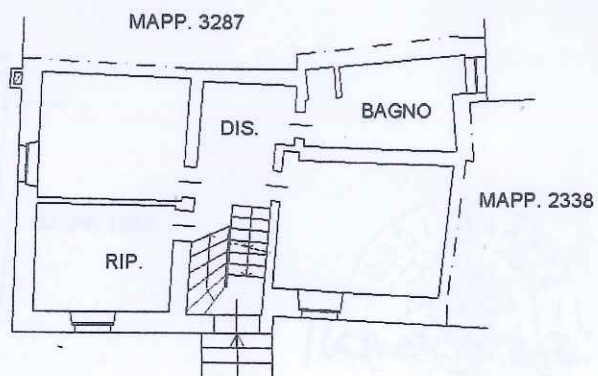

PIANO PRIMO H = 2,45

civ. 39

Identificativi Catastali:

Sezione:

Foglio: 8

Particella: 3287

Subalterno: 1

Compilata da:


Rondi Marzia

Iscritto all'albo:


Geometri

Prov. Bergamo

N. 3640

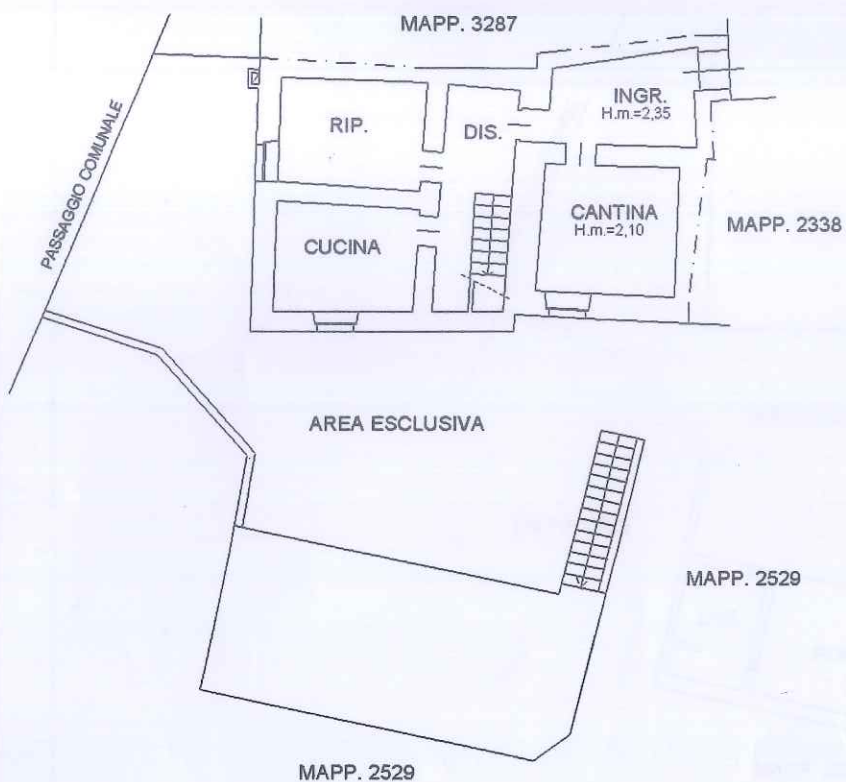

PIANO TERRA H = 2,30

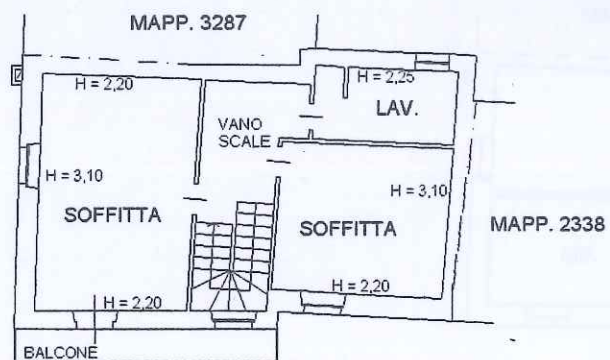

PIANO SECONDO (SOTTOTETTO)

