

Agenzia delle Entrate
CATASTO FABBRICATI
 Ufficio Provinciale di
 Bergamo

Dichiarazione protocollo n. _____ del _____

Comune di Pradalunga

Via Fara

civ. 19

Identificativi Catastali:

Sezione:

Foglio: 6

Particella: 5999

Subalterno: 708

Compilata da:

Salvi Marco

Iscritto all'albo:

Ingegneri


Prov. Bergamo

N. A3814

Planimetria


Scheda n. 1

Scala 1:200

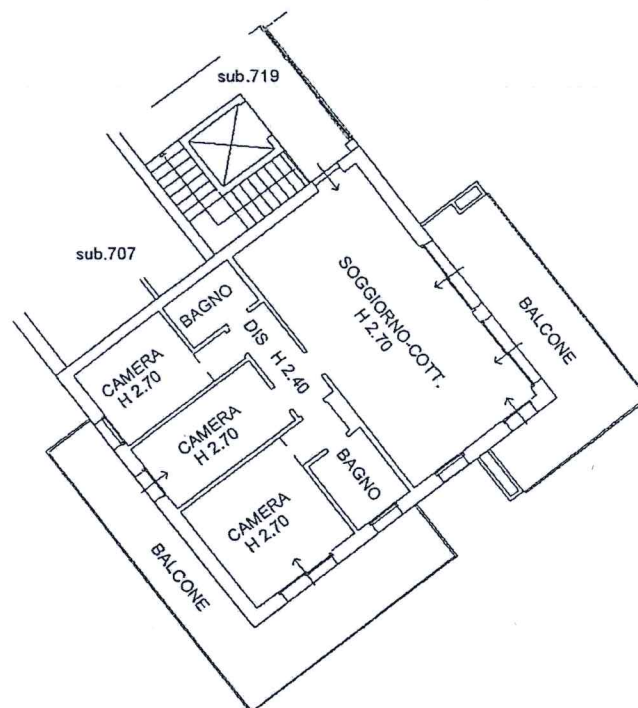

PIANTA P. PRIMO


NORD

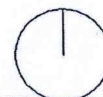

Agenzia delle Entrate
CATASTO FABBRICATI
 Ufficio Provinciale di
 Bergamo


Dichiarazione protocollo n. _____ del _____	
Comune di Pradalunga	
Via Fara _____	civ. 19 _____
Identificativi Catastali:	Compilata da:
Sezione:	Salvi Marco
Foglio: 6	Iscritto all'albo:
Particella: 5999	Ingegneri
Subalterno: 715	Prov. Bergamo
	N. A3814

Planimetria	
Scheda n. 1	Scala 1:200

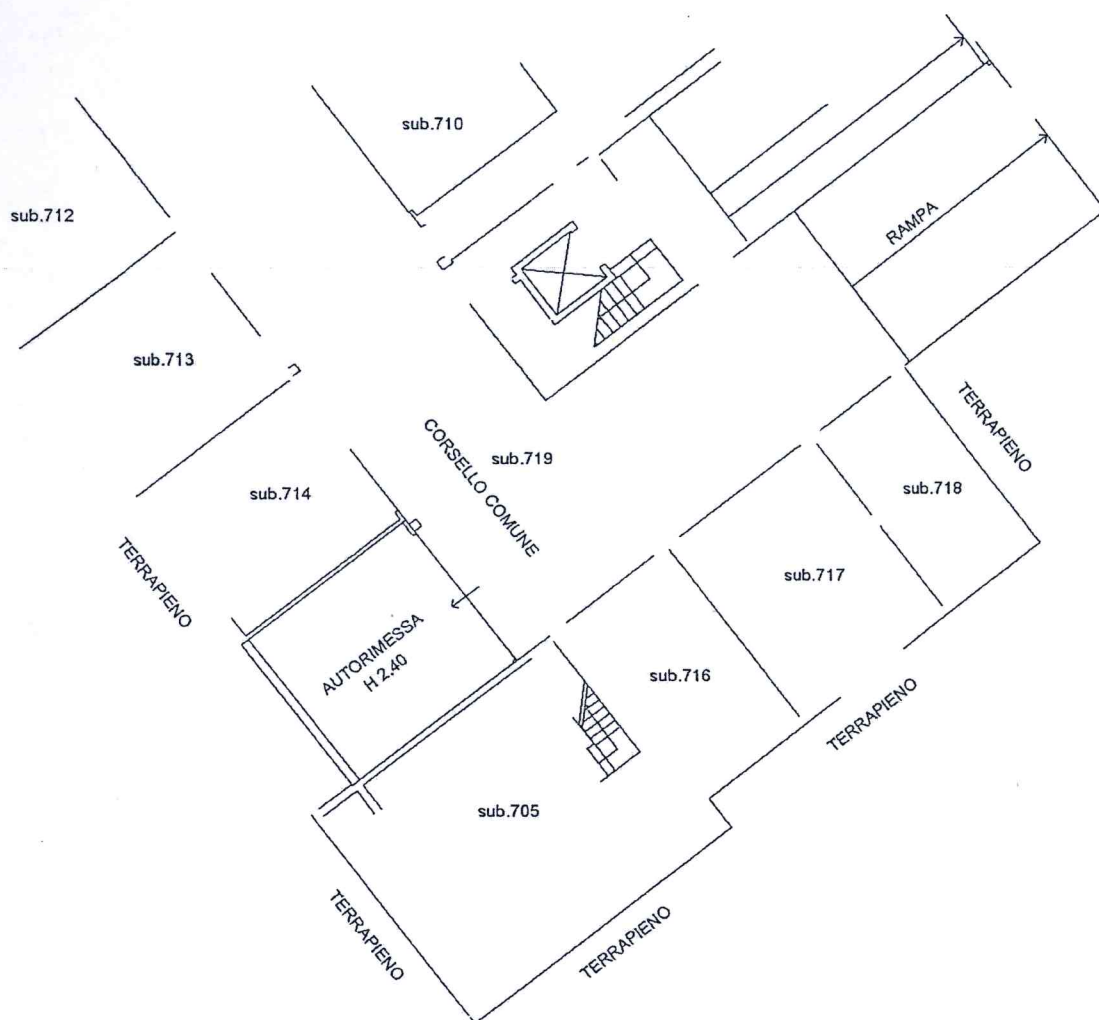


PIANTA P. SOTTOSTRADA PRIMO

NORD

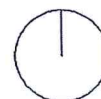

Planimetria	
Scheda n. 1	Scala 1:200

Identificativi Catastali:	Compilata da:	
Sezione:	Salvi Marco	
Foglio: 6	Iscritte all'albo:	
Particella: 5999	Ingegneri	
Subalterno: 713	Prov. Bergamo	N. A3814

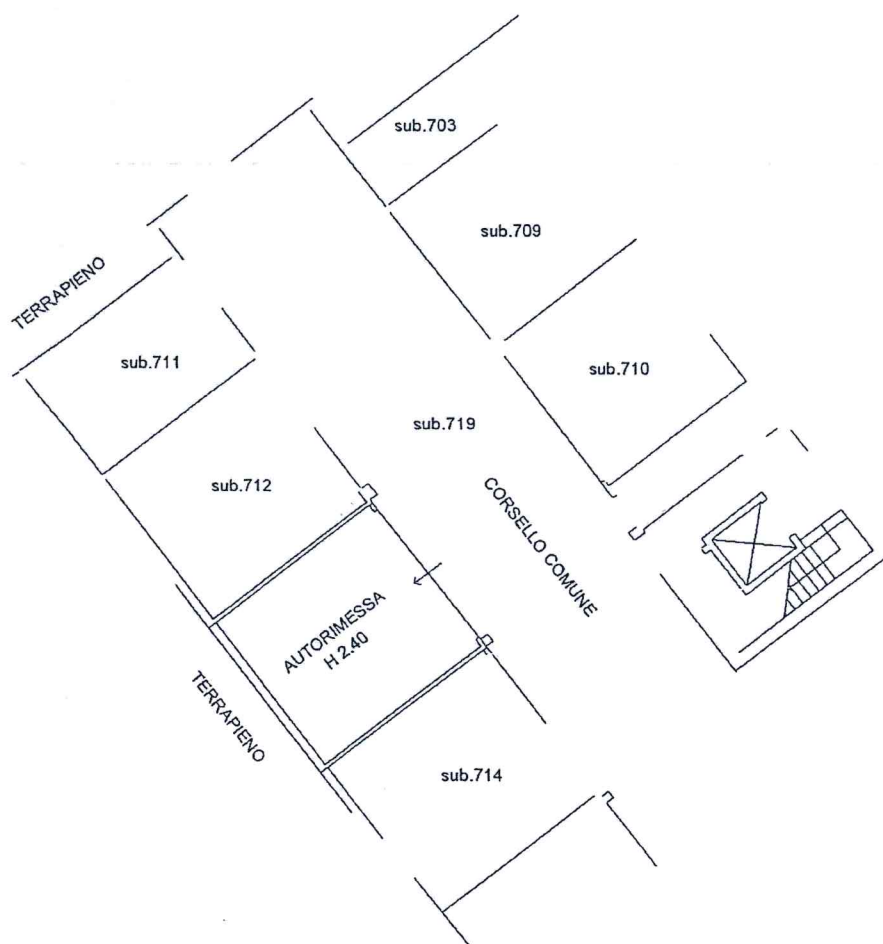

NORD

