

MODULARIO
A17/H 436




MINISTERO DELLE FINANZE
DIPARTIMENTO DEL TERRITORIO
CATASTO EDILIZIO URBANO (RDL 13-4-1939, n. 652)
Planimetria di u.i.u. in Comune di **RANICA** via **PATTA** CIV. 35


MOD. AN (CEU)
(1/1)
300

TIPO MAPPALE N.297403 DEL 28/09/01
PER AMPLIAMENTO FUSIONE E DIVISIONE DEL FOGLIO 8 MAPPALE 1026 SUBALTERNI 1 E 2 ASSUME IL NUOVO IDENTIFICATIVO:
FOGLIO 8 MAPPALE 1026 SUBALTERNI 701.


PIANO INTERRATO H=2.60

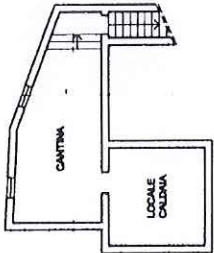

PIANO TERRA

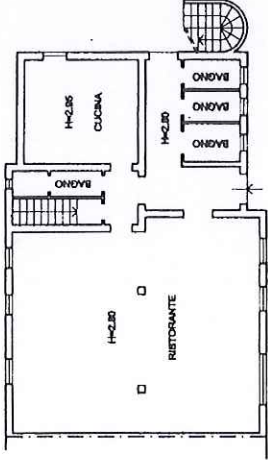

ESTRATTO MAPPA
SCALA 1:2000

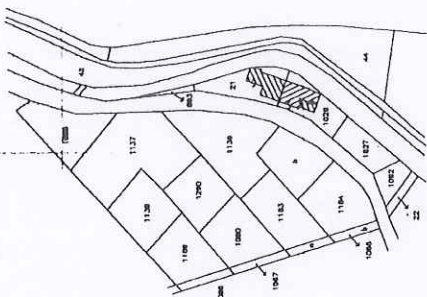

ORIENTAMENTO




SCALA DI 1:200


Dichiarazione di N.C. ☐	Completata dal CHIODELLI GIOVANNI	GEOMETRA (Titolo, cognome e nome)	RISERVATO ALL'UFFICIO
Denuncia di variazione ☒	Identificativi catastali n. 1026 sub. 701	Scritto all'atto da I. GEOMETRI della provincia di BERGAMO data 02/11/01	

Agenzia delle Entrate CATASTO FABBRICATI Ufficio Provinciale di Bergamo	Dichiarazione protocollo n. BG0234011 del 04/12/2013		
	Planimetria di u.i.u. in Comune di Ranica		
	Via Patta	civ. 3/5	
Identificativi Catastali:		Compilata da: Ghilardi Matteo	
Sezione:		Isritto all'albo: Geometri	
Foglio: 9		Prov. Bergamo	N. 3790
Particella: 1026			
Subalterno: 702			


Scheda n. 1 Scala 1:200

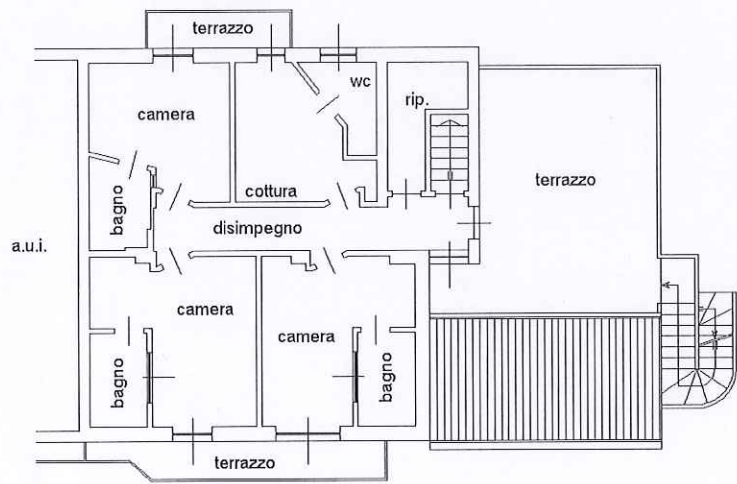

PIANO PRIMO h=2.70mt

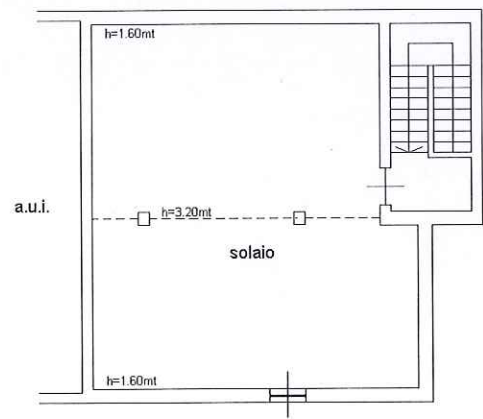

PIANO SECONDO

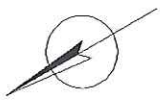

Ultima planimetria in atti

Catasto dei Fabbricati - Situazione al 27/03/2026 - Comune di RANICA(H176) - < Foglio 9 - Particella 1026 - Subalterno 702 >
VIA PATTÀ n. 3/5 Piano 1-2