

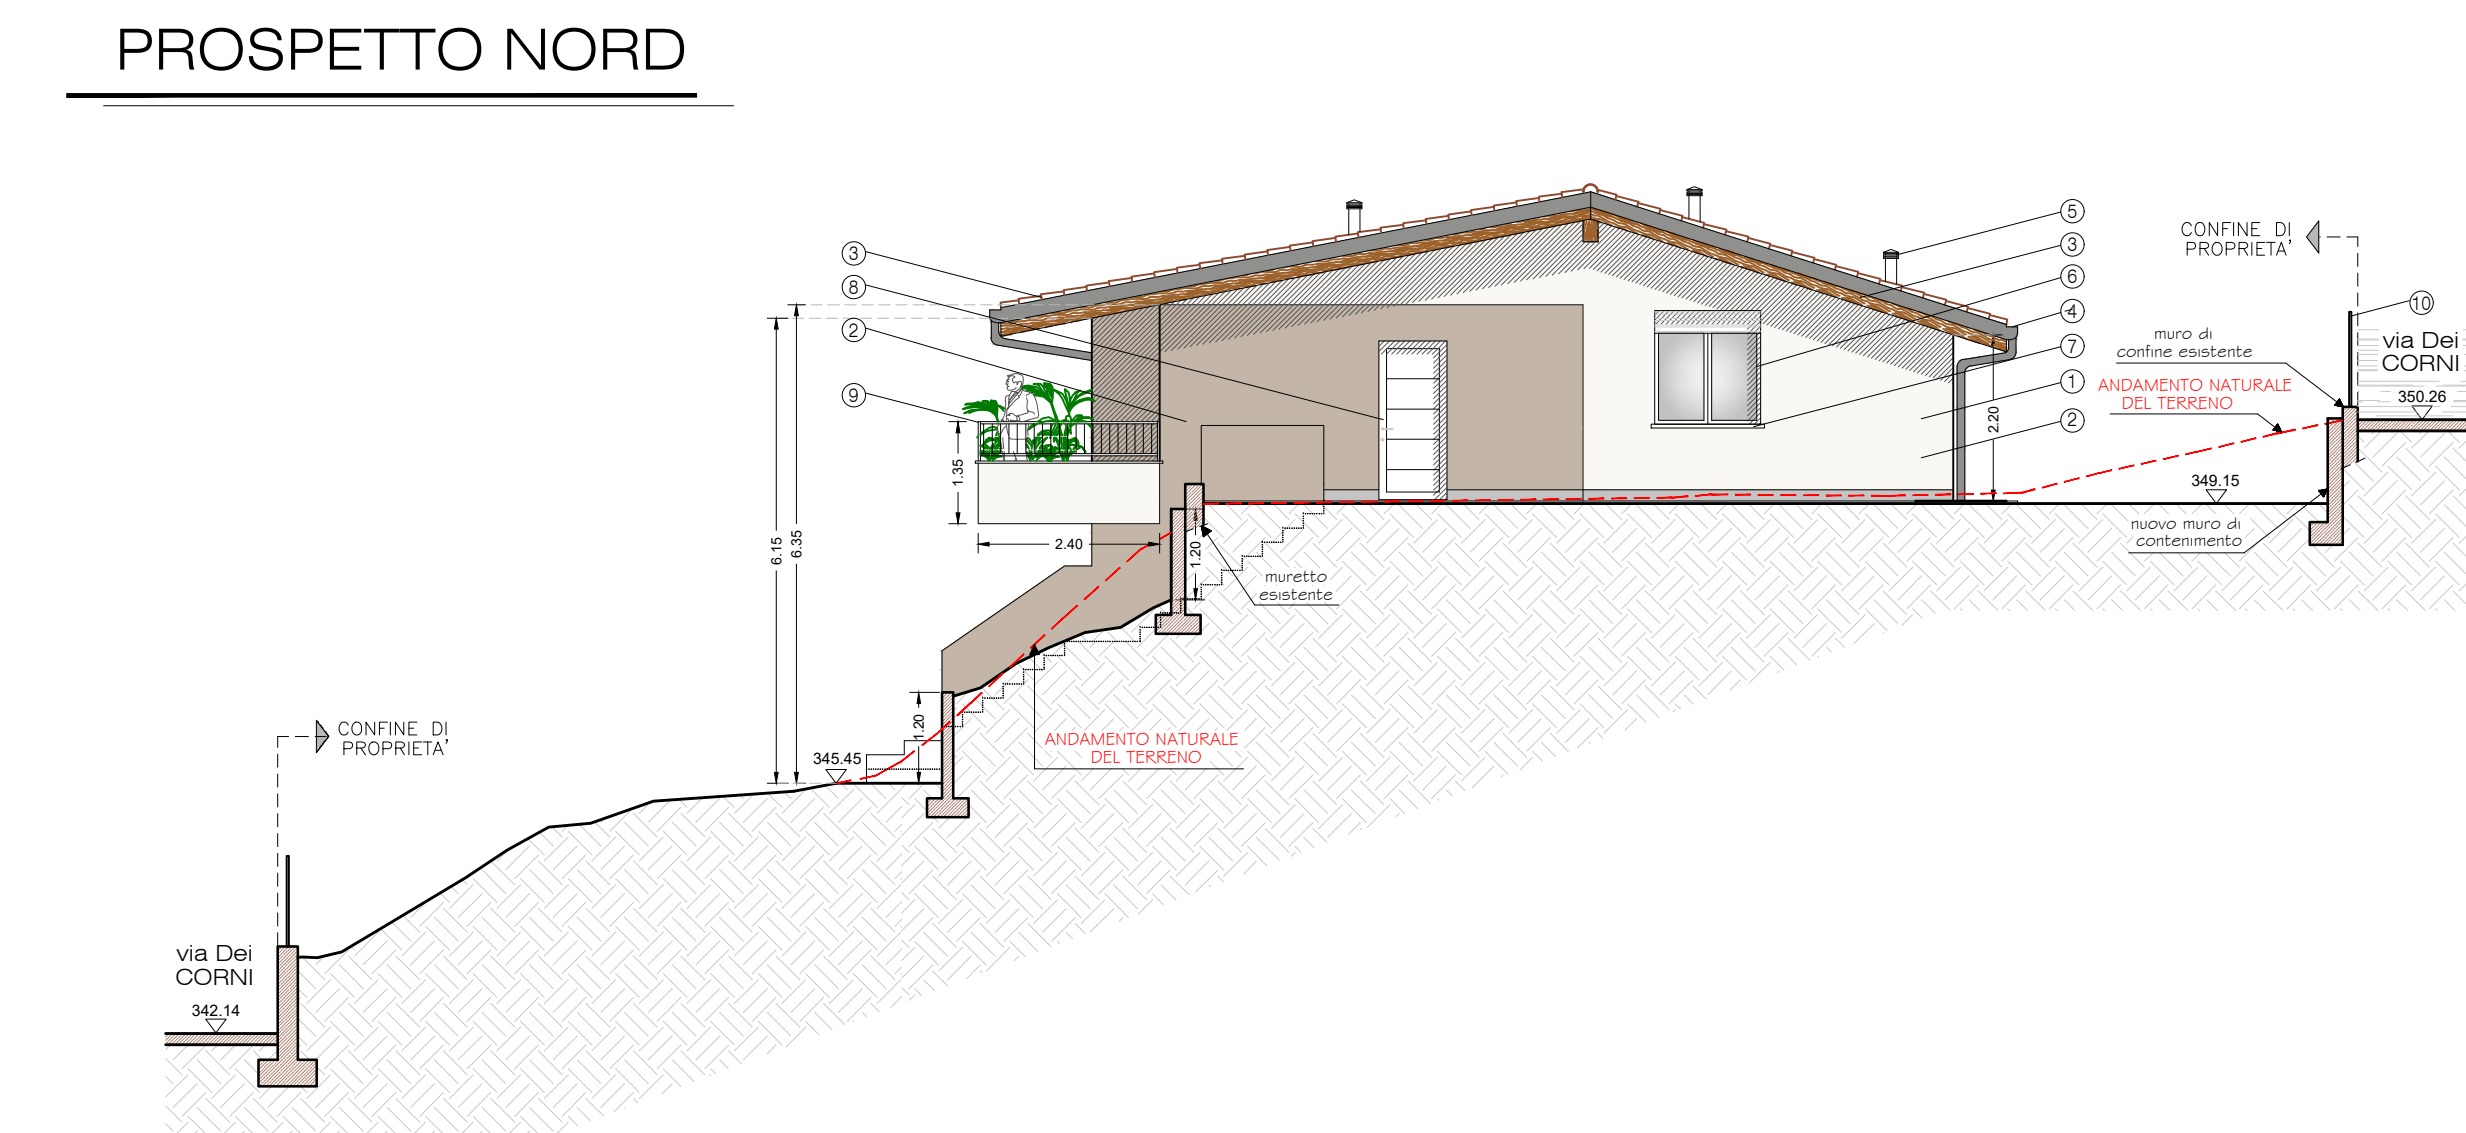
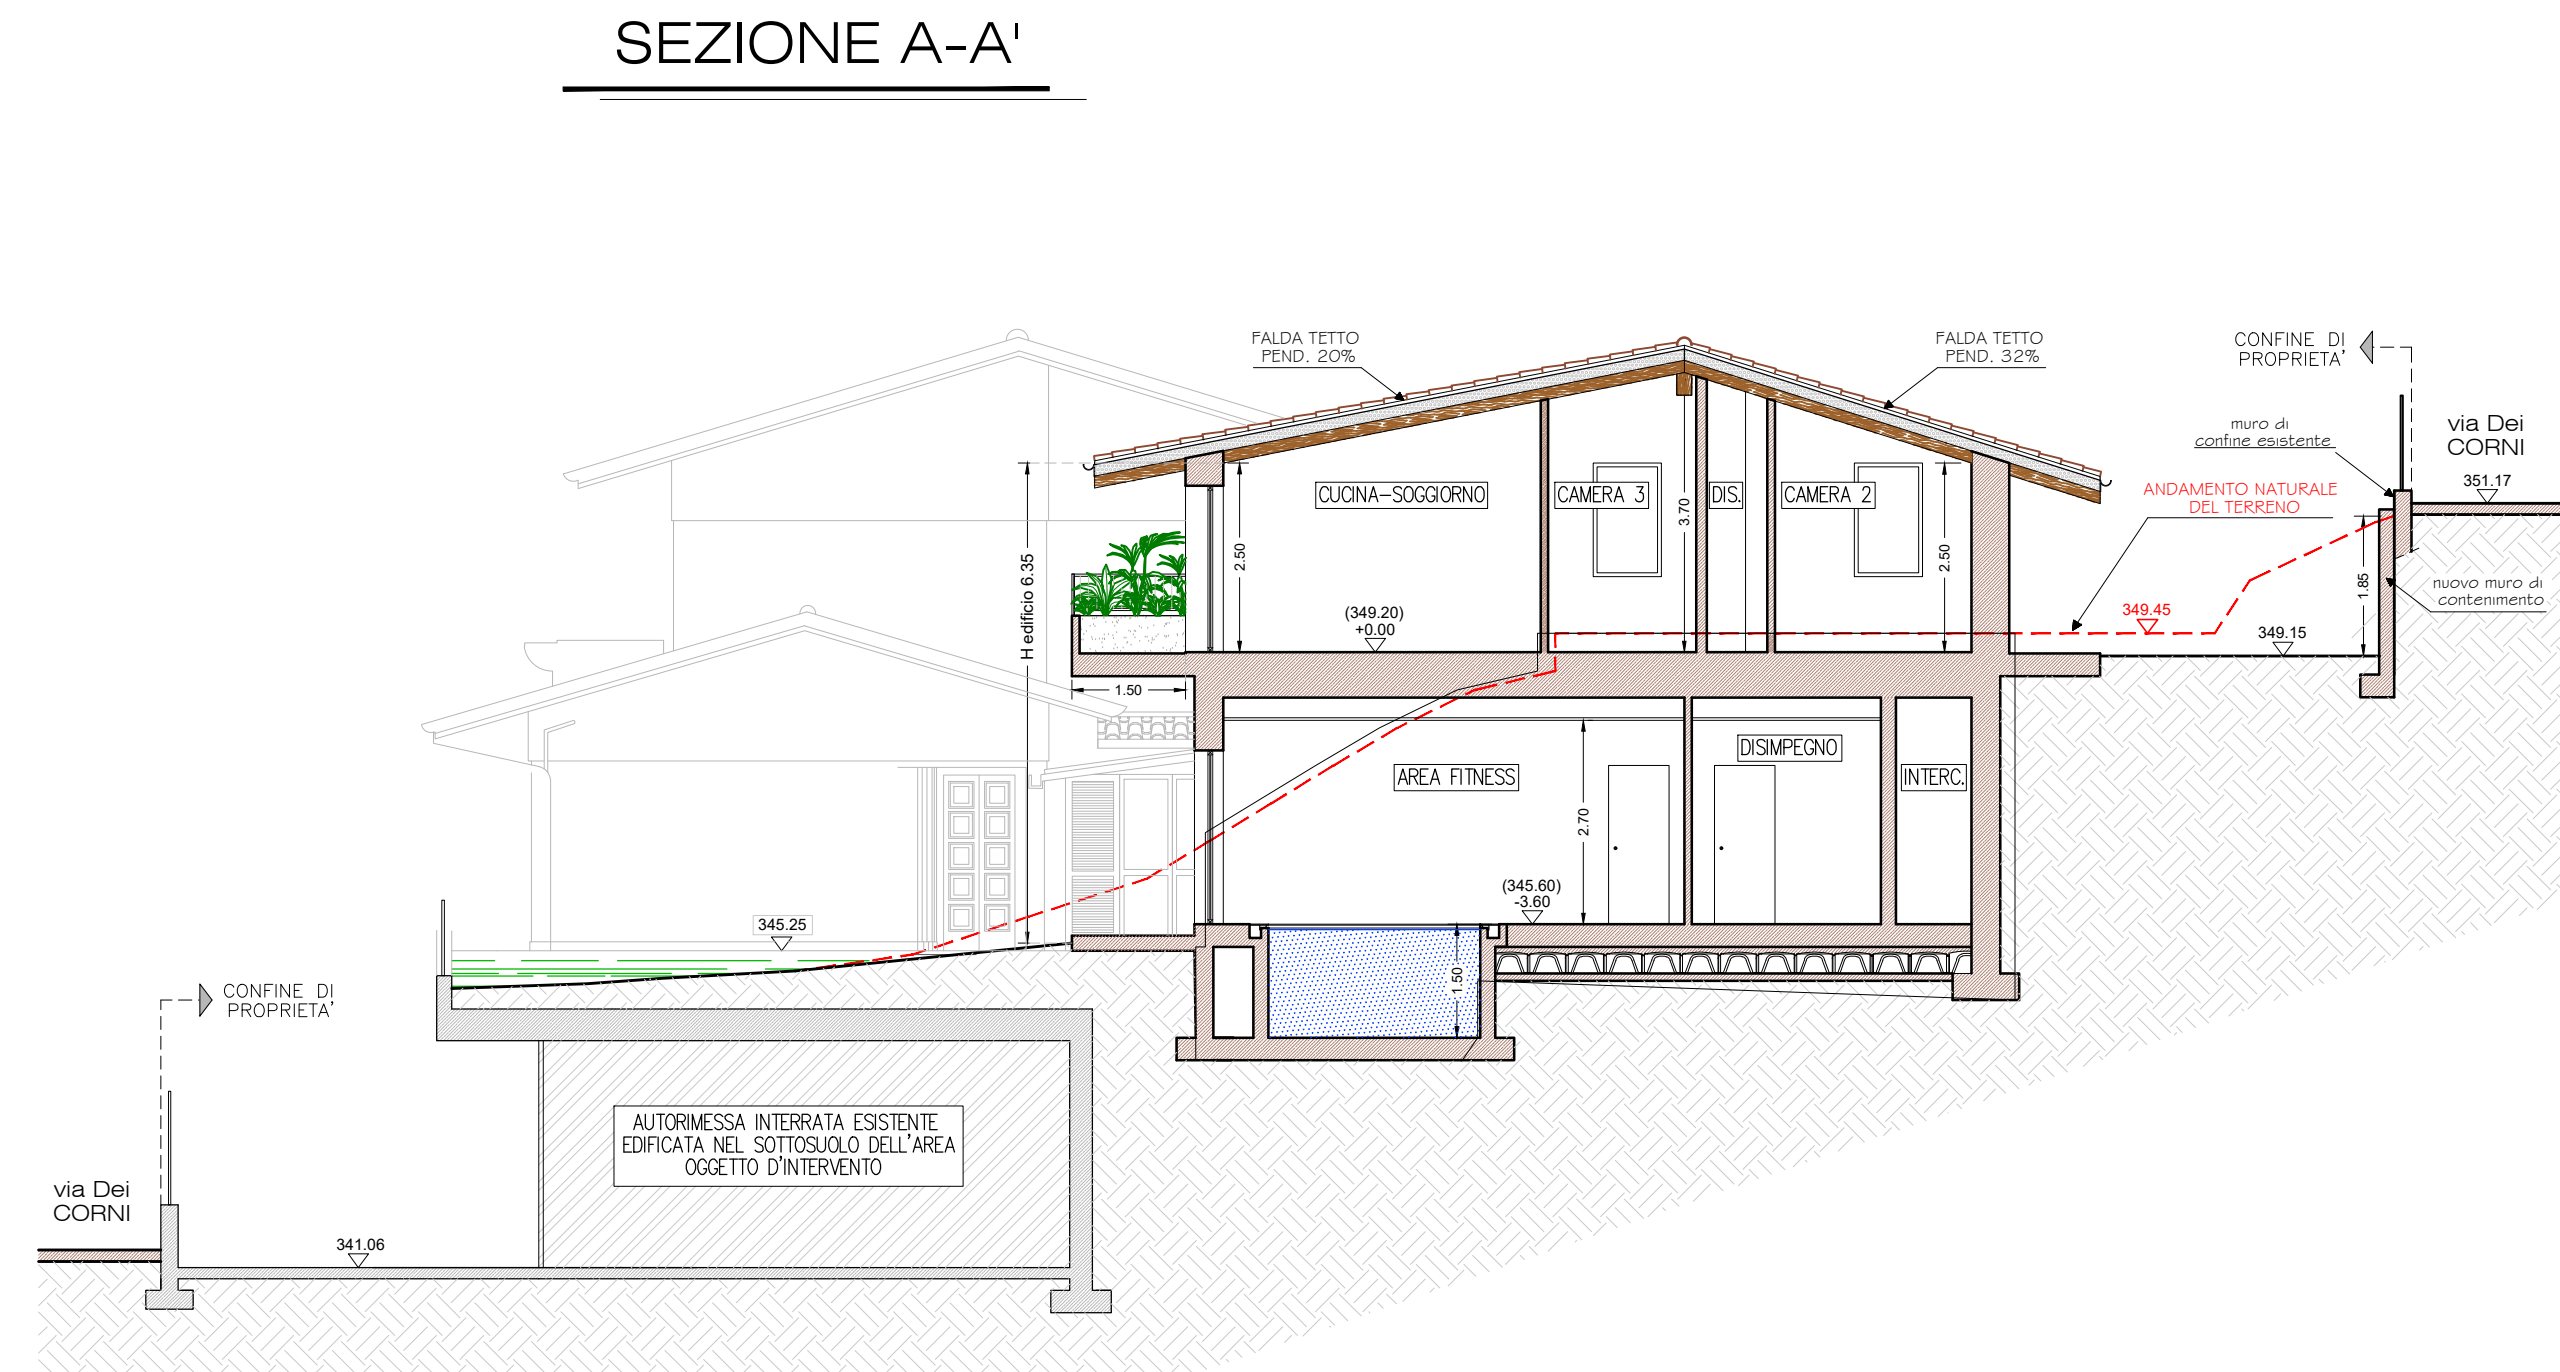
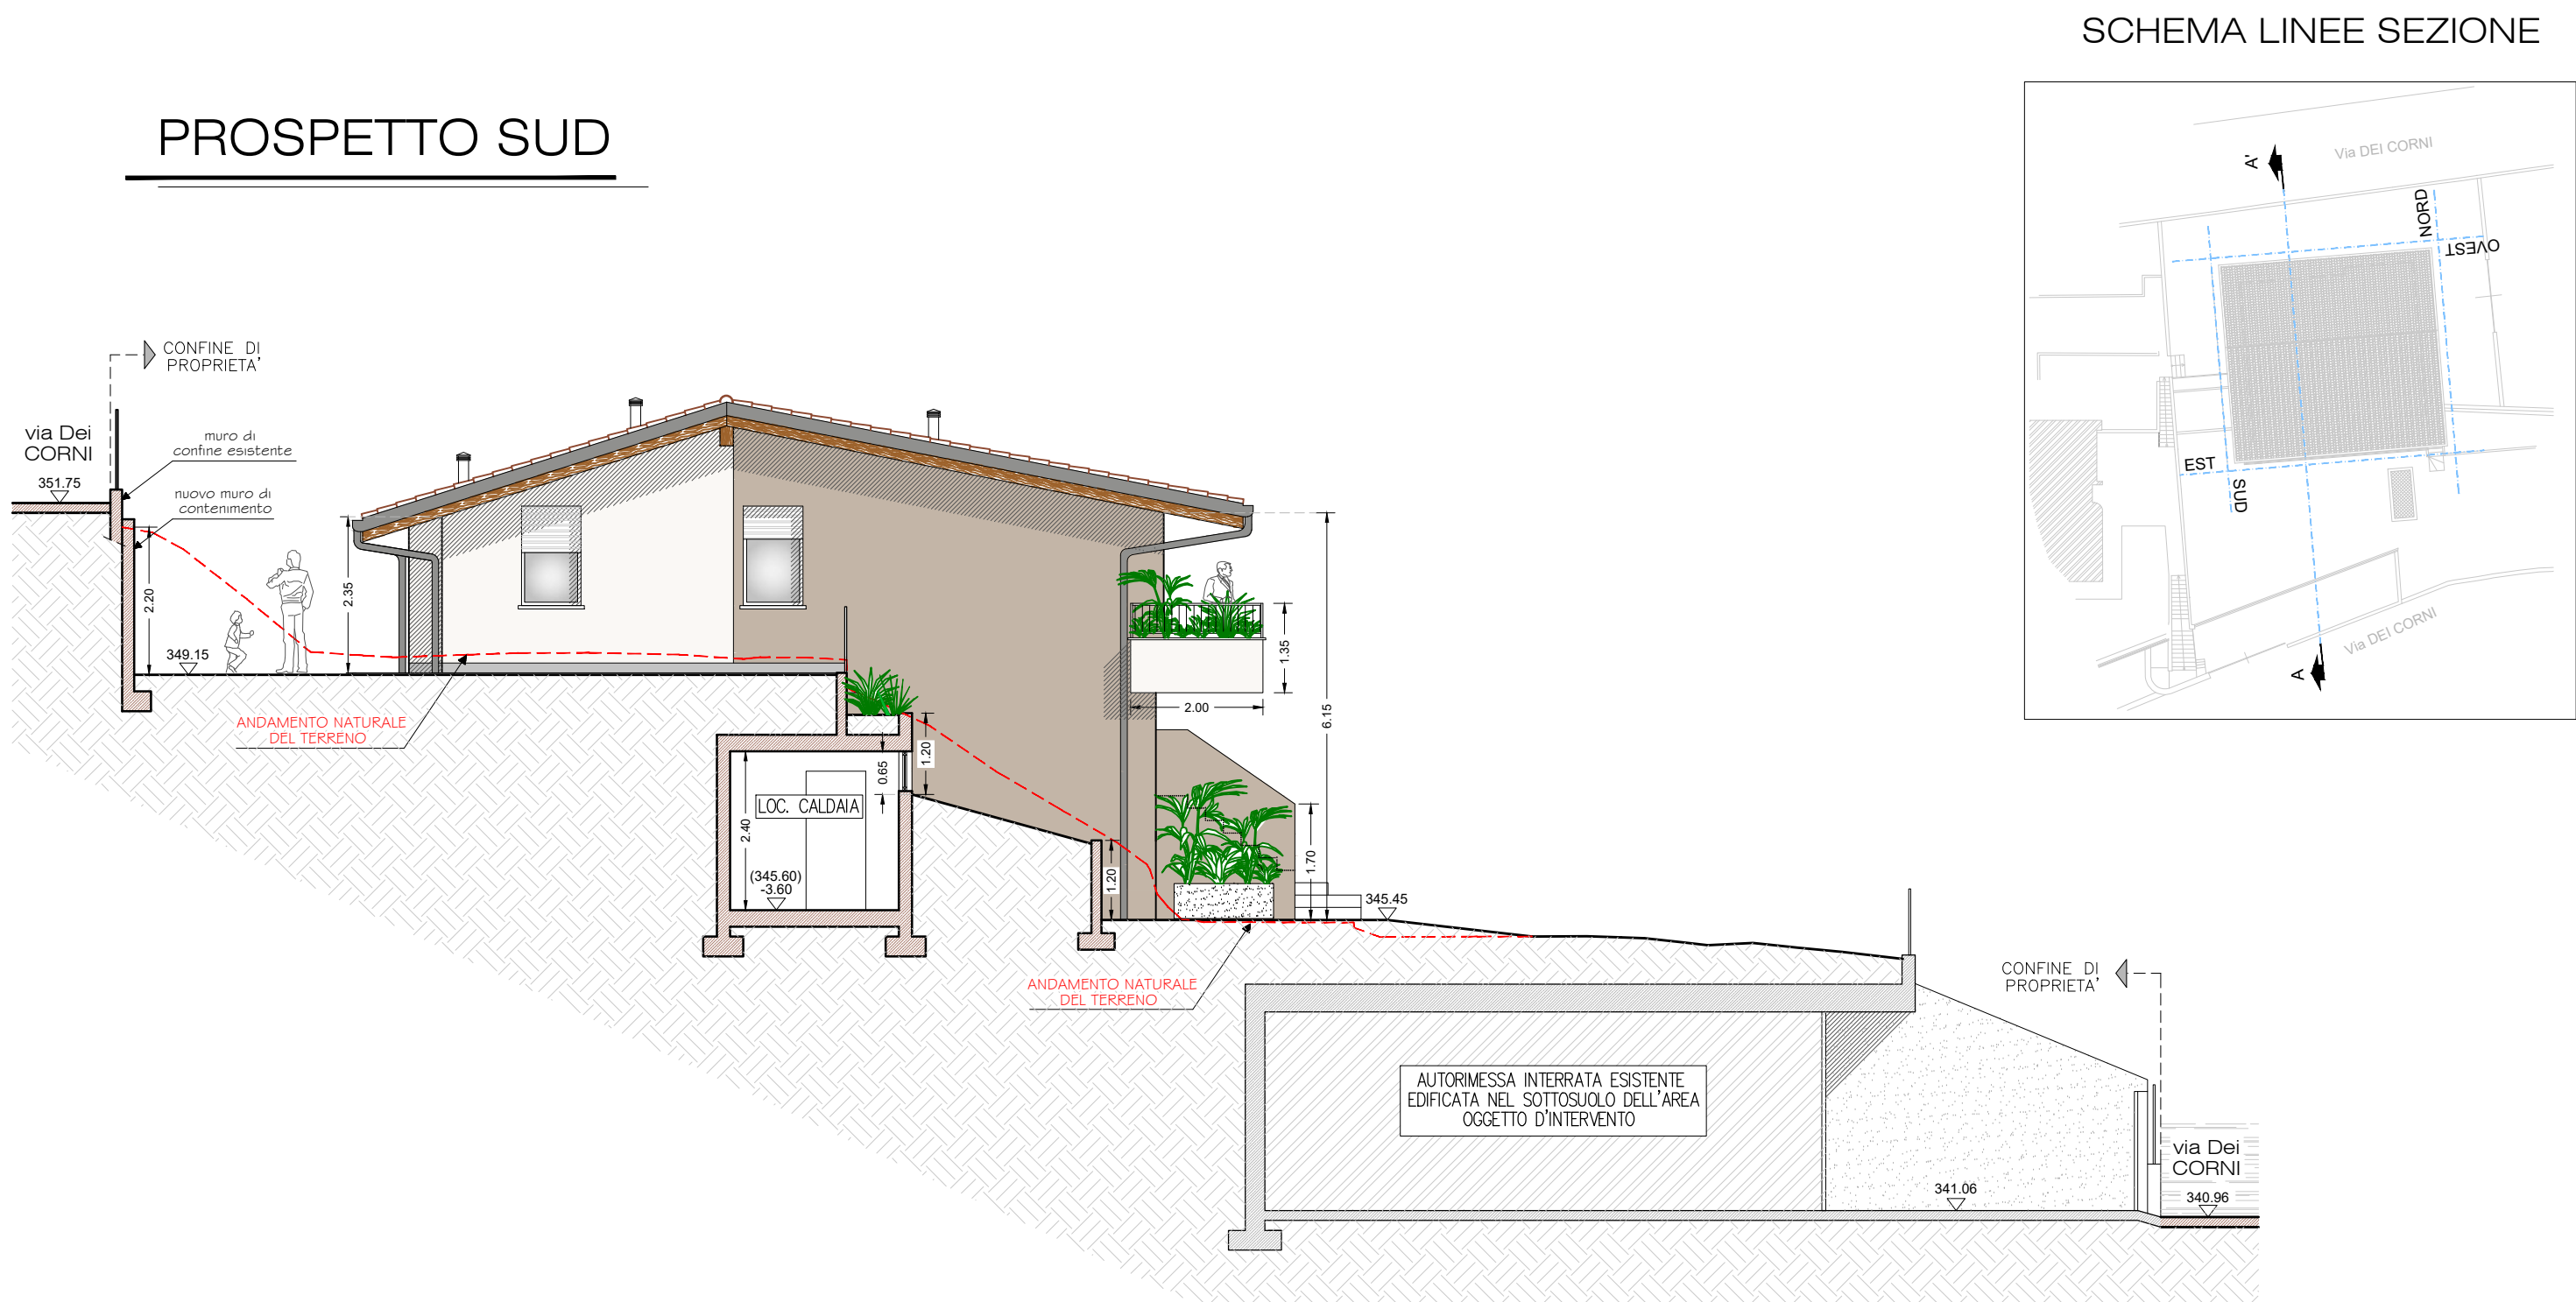
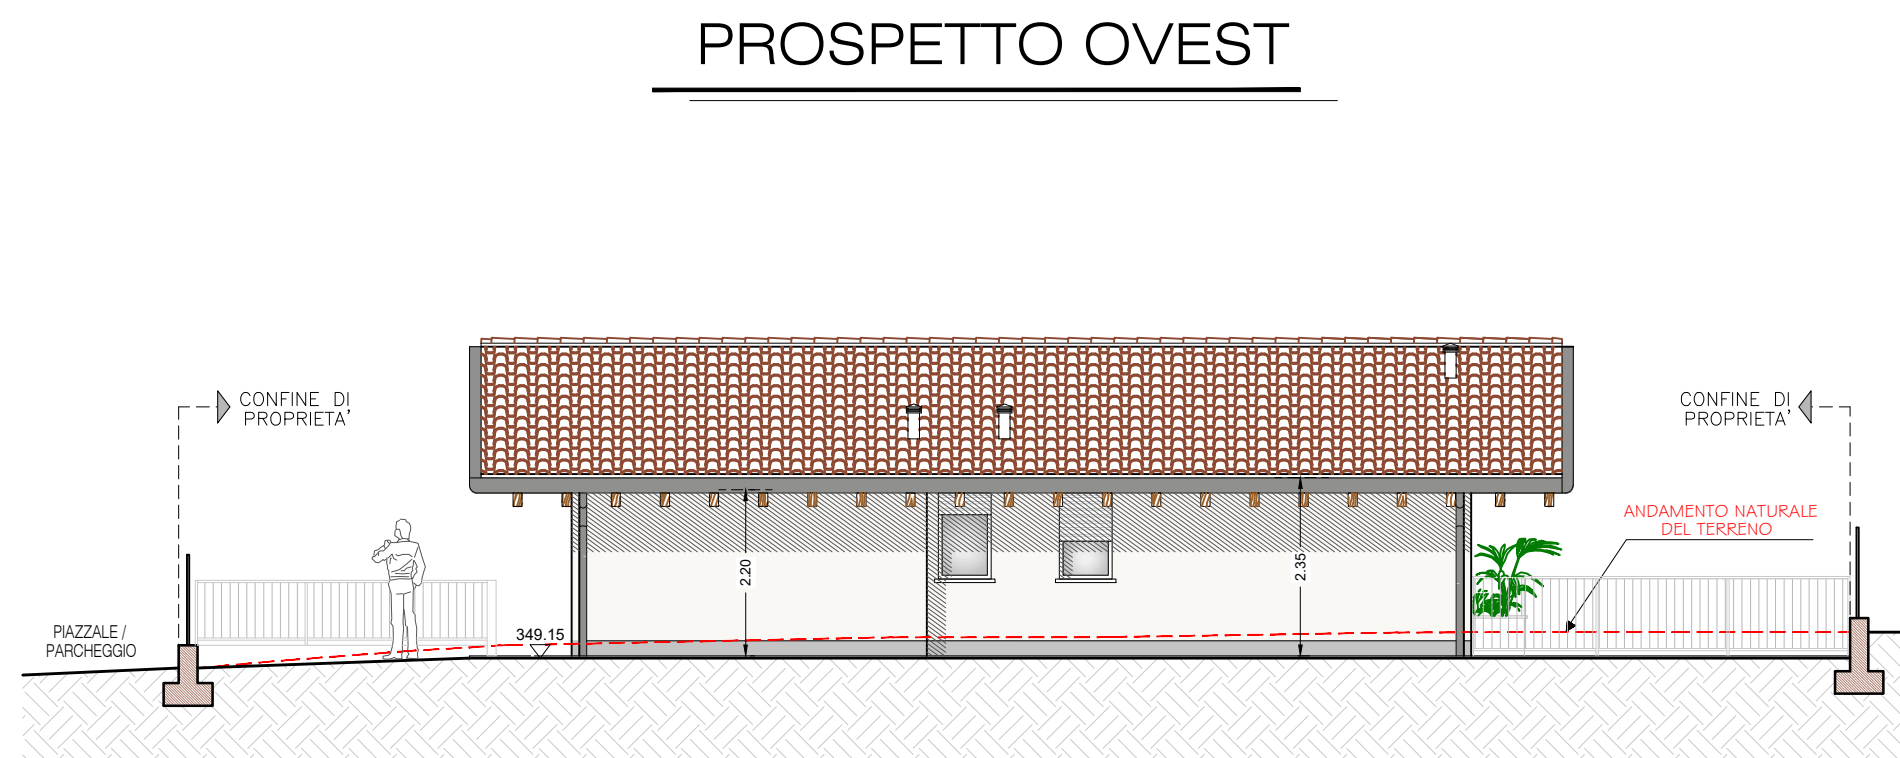


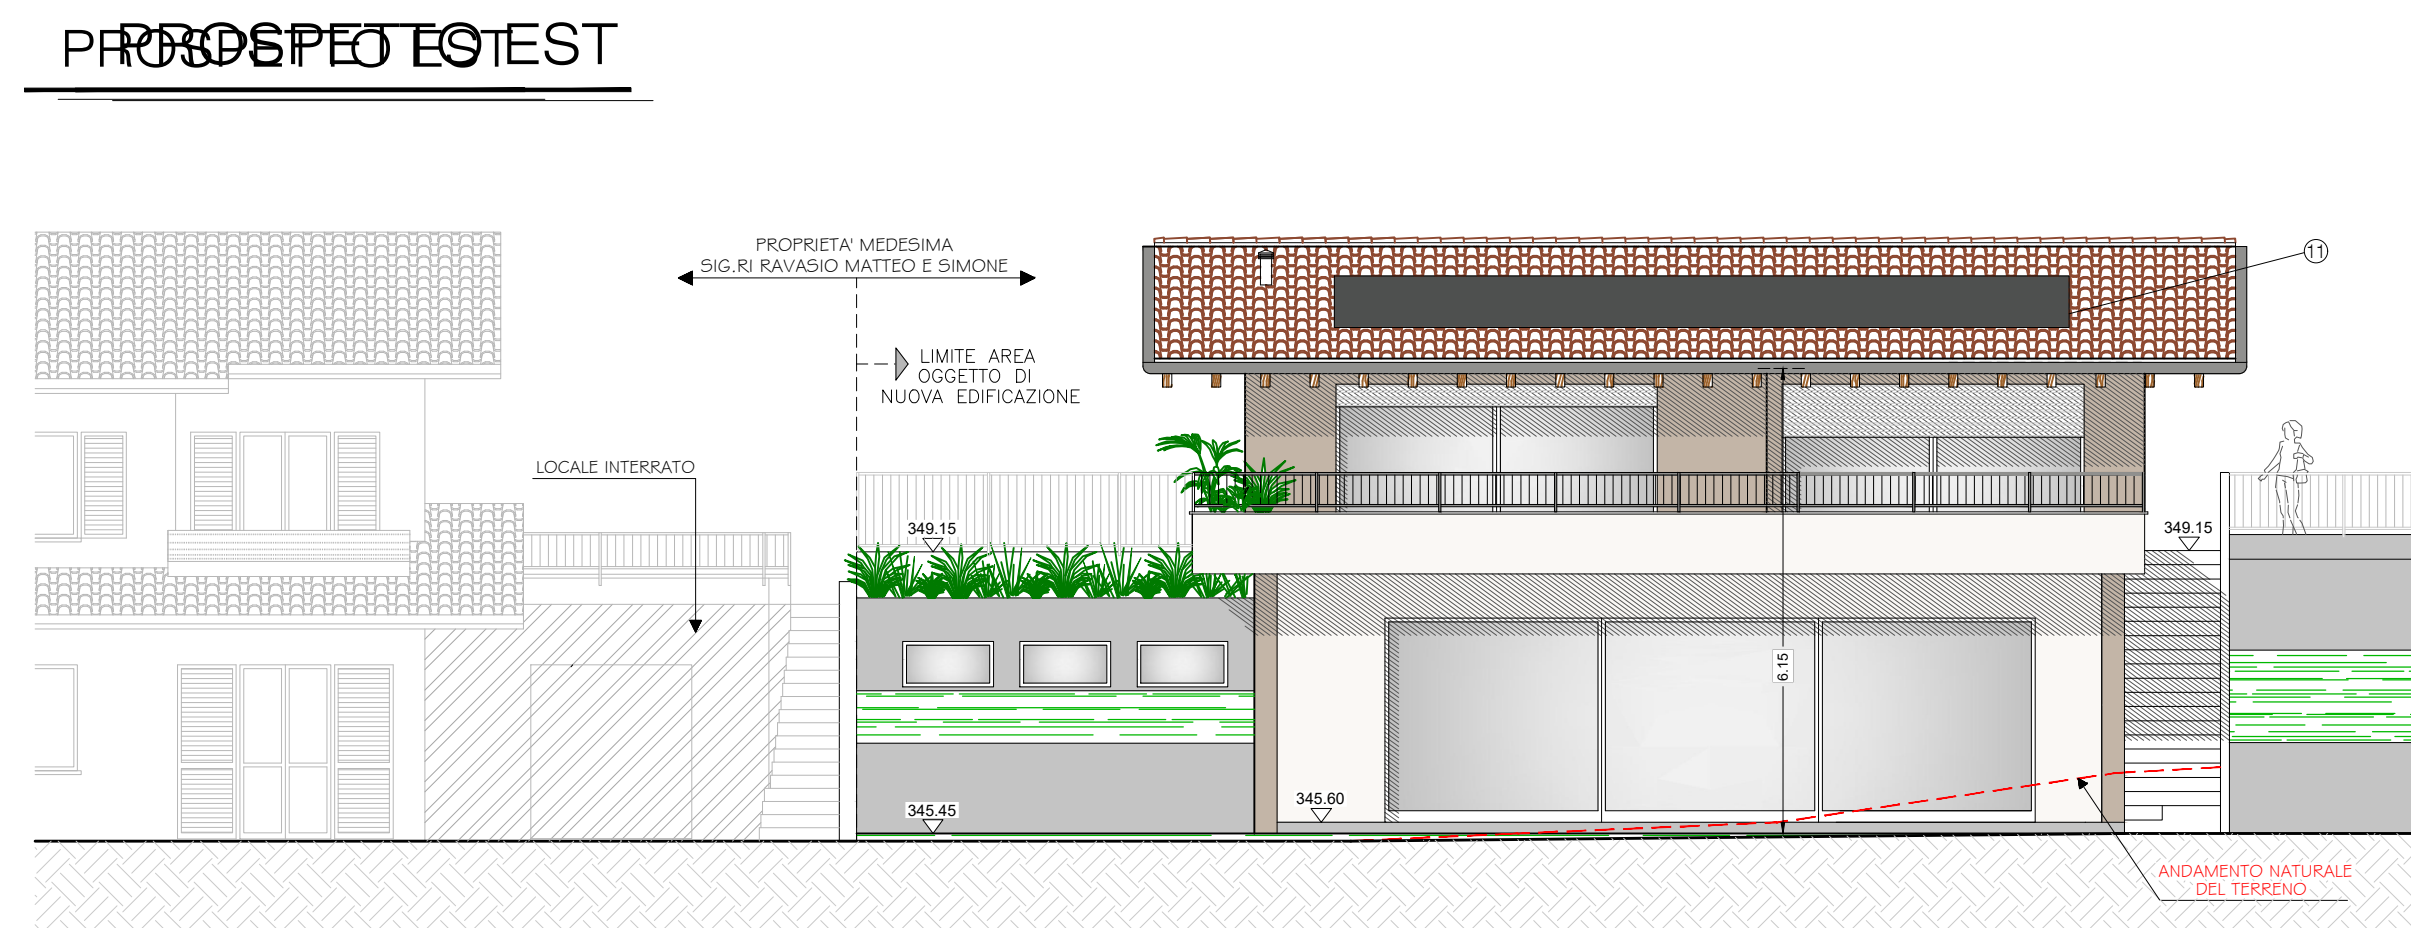

- TIPOLOGIA MATERIALI:
1. murature perimetrali piano terra (da interno verso esterno) tavolato in mattoni forati, laterizio alleggerito e rivestimento a capotito (con idonei spessori come da relazione termotecnica);
 2. facciate esterne: finitura con intonacino colorato colore bianco caldo e beige;
 3. copertura: tetto a doppia falda con struttura in travi e travetti di legno a vista sugli ambienti interni e sulle gronde colore naturale; idonea ventilazione, isolamento e rivestimento con tegole portoghesi di colore cotto;
 4. lattoneria in lamiera preverniciata grigia;
 5. torrioni di aerazione/escalazione in lamiera grigia tipo acciaio;
 6. serramenti esterni in alluminio colore bianco finitura effetto legno, con vetrocamera; tapparelle e Grissner color grigio;
 7. soglie/davanzali in pietra quarzite grigia;
 8. portoncino blindato di ingresso con pannello in legno sagomato colore grigio;
 9. parapetto balcone: parte in muratura intonacata e parte in elementi metallici verticali a semplice disegno colore grigio scuro;
 10. recinzioni con muretto in c.a. a vista, inferriata metallica verniciata all'ossido micaceo color grigio scuro;
 11. impianto fotovoltaico integrato nel manto di copertura del tipo "total Black" con moduli privi di cornici a contrasto e/o celle in evidenza.

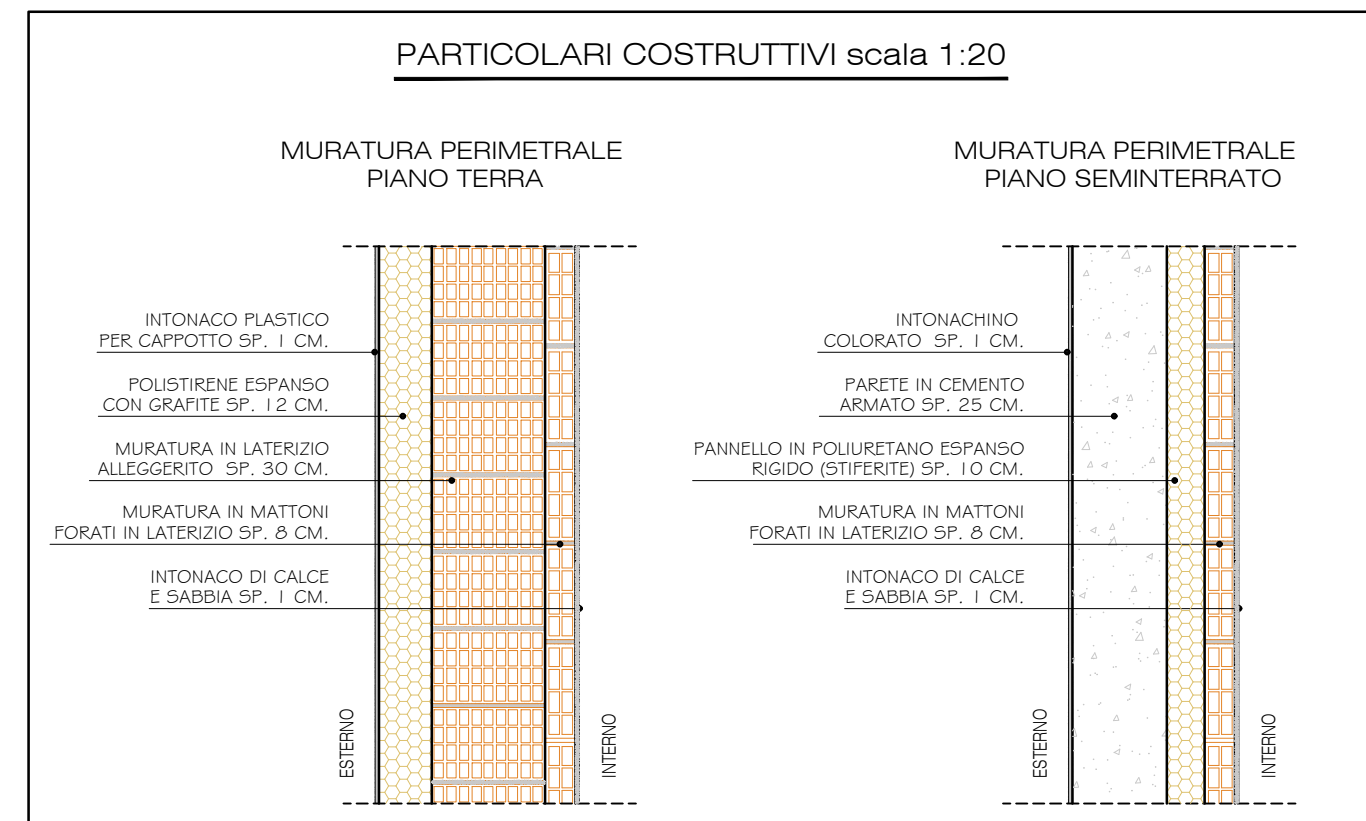

Il Tecnico

Geom. Bertocchi Massimo

I Committenti

Sig.ri Ravasio Matteo e Simone

TAVOLA INVIATA TELEMATICAMENTE

COMUNE DI ALZANO LOMBARDO
Provincia di Bergamo

RICHIESTA PERMESSO DI COSTRUIRE
(articolo 21 del Decreto del Presidente della Repubblica 06/05/2001, n. 385 e articolo 7 del Decreto del Presidente della Repubblica 07/03/2011, n. 185)

REALIZZAZIONE NUOVA VILLETTA UNIFAMILIARE
Terrace in Alzano Lombardo - Via Dei Corni n. 17 - Foglio 163 Mappale 6146 - 4552 - 4551 - 4556 - 4558

Committenti Sig.ri Ravasio Matteo e Ravasio Simone

PROSPETTI E SEZIONE STATO DI PROGETTO - PARTICOLARI COSTRUTTIVI

STUDIO TECNICO
BERTOCCHI GEOM. MASSIMO
Via G. Vailati 17 Alzano L. di BG
Tel. - fax 035/4536231 - Cell. 3382887300
E-mail: studiogeom@tin.it

DATA - Dicembre 2023

SCALA - 1:100

COLLABORATORE: RAVASIO GEOM. GIORGIO

TAVOLA NUM.
3 / 6