

Agenzia delle Entrate
CATASTO FABBRICATI
 Ufficio Provinciale di
 Bergamo

Dichiarazione protocollo n. _____ del _____
 Comune di Aviatico
 Via Cantul _____ civ. 25

Identificativi Catastali:

Sezione:

Foglio: 4

Particella: 2494

Subalterno: 701

Compilata da:
 Acerbis Davide

Iscritto all'albo:
 Geometri


Prov. Bergamo

N. 4090


Planimetria

Scheda n. 1

Scala 1:200

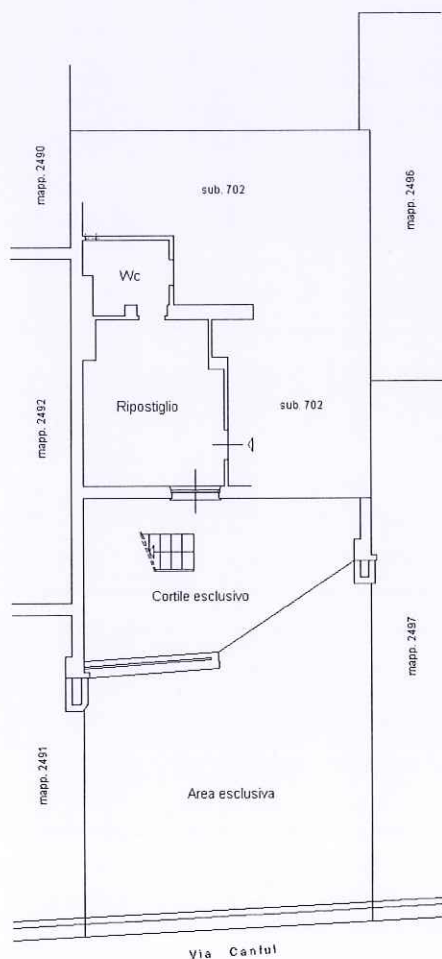

PIANO PRIMO SOTTOSTRADA
 (SEMINTERRATO) h 2,15 m

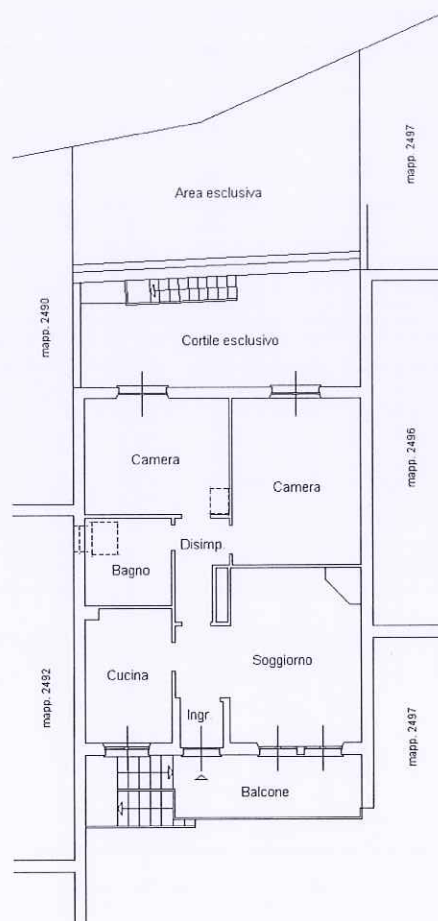

PIANO TERRA
 (RIALZATO) h 2,90 m



Agenzia delle Entrate
CATASTO FABBRICATI
Ufficio Provinciale di
Bergamo

Dichiarazione protocollo n. _____ del _____
Comune di Aviatico
Via Cantul _____ civ. 25

Identificativi Catastali:

Sezione:
Foglio: 4
Particella: 2494
Subalterno: 702


Compilata da:
Acerbis Davide
Iscritto all'albo:
Geometri

Prov. Bergamo N. 4090

Planimetria

Scheda n. 1

Scala 1:200

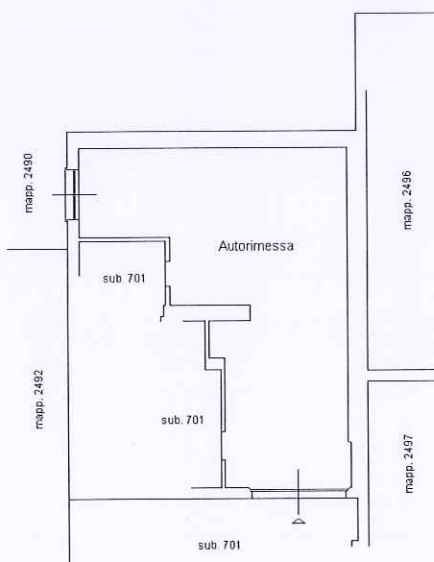

PIANO PRIMO SOTTOSTRADA
(SEMINTERRATO) h 2,20 m

