

Agenzia delle Entrate
CATASTO FABBRICATI
Ufficio Provinciale di
Bergamo

Dichiarazione protocollo n. BG0102405 del 04/08/2022

Comune di Alzano Lombardo

Via San Pietro

civ. 81

Identificativi Catastali:

Sezione: AM

Foglio: 8

Particella: 220

Subalterno: 708

Compilata da:
Russo Massimiliano

Iscritto all'albo:
Geometri


Prov. Bergamo

N. 4054

Planimetria

Scheda n. 1

Scala 1:200

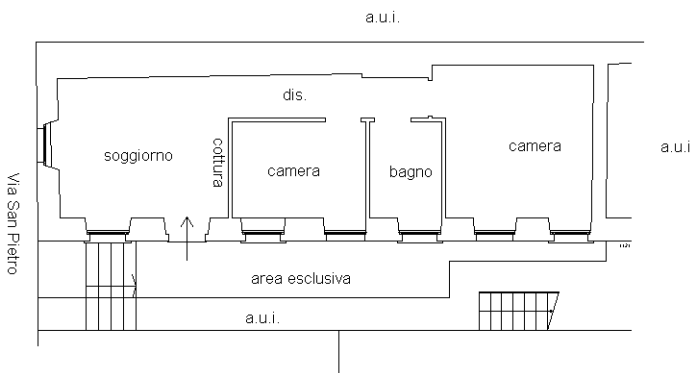

PIANO TERRA
H=2,70 m

