



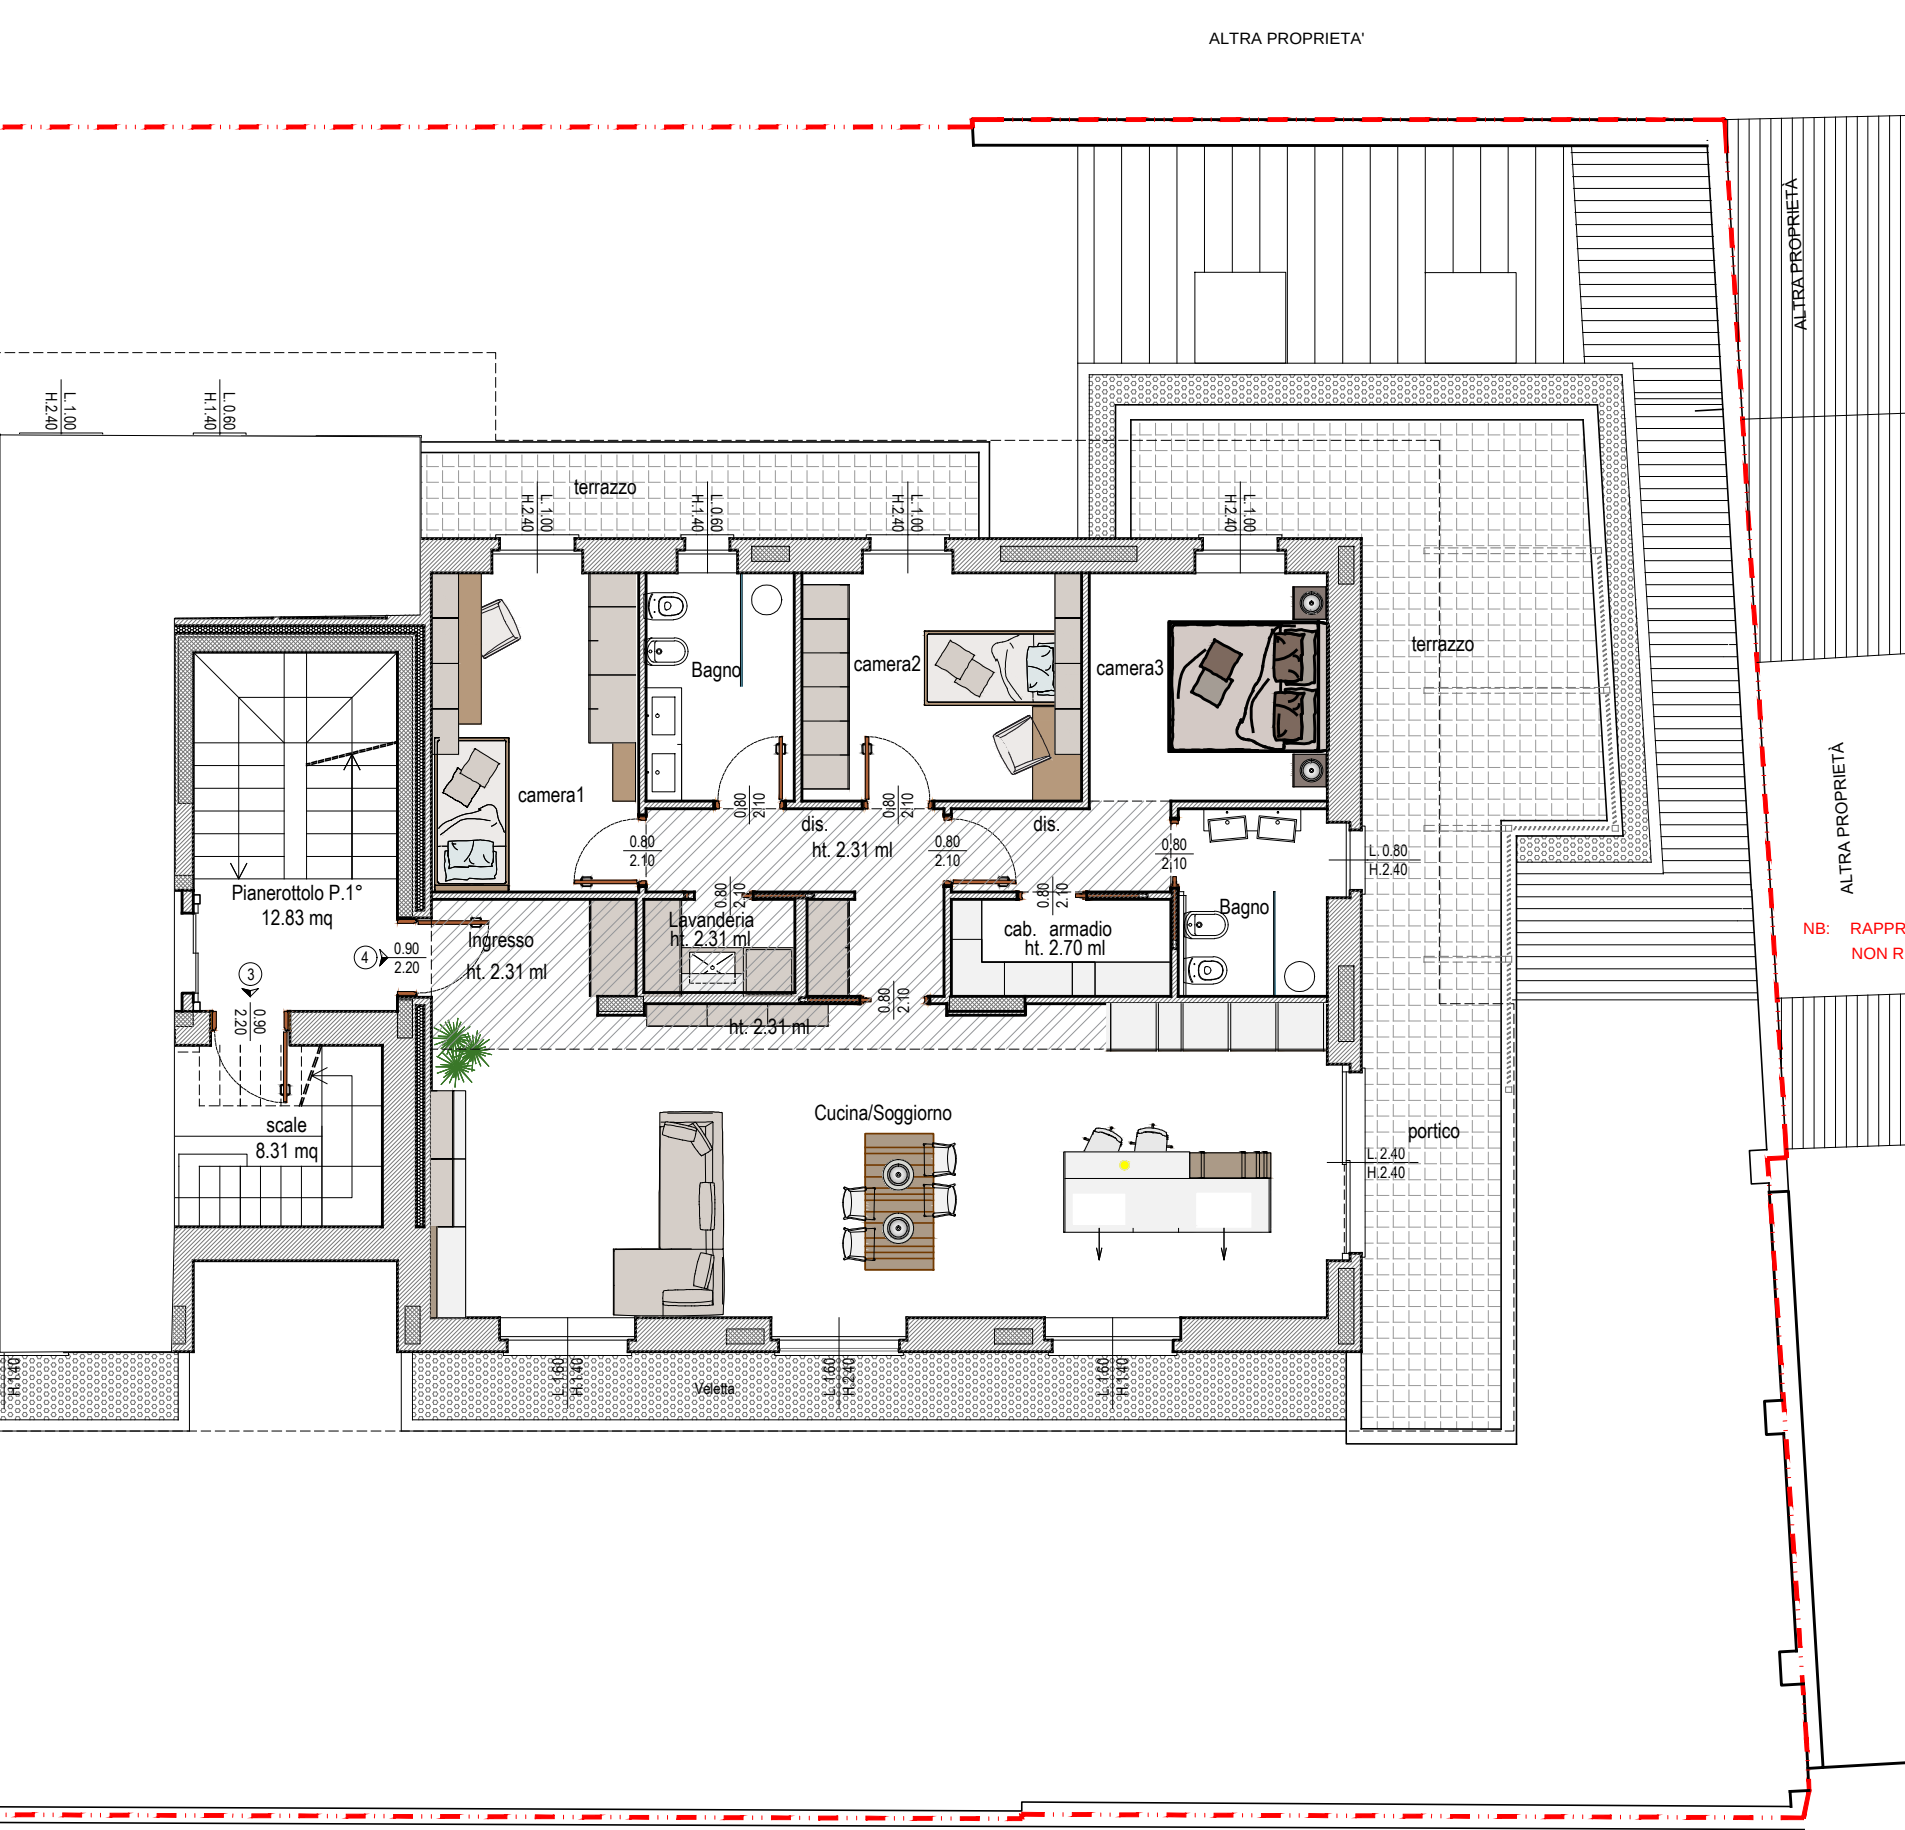


SUPERFICI LORDE (Compreso di muri)

U.I. Piano Primo	
Appartamento 4	136.75 m ²
Portico (P)	12.17 m ²
Terrazzo (T)	9.63 m ²
Terrazzo (T)	29.07 m ²

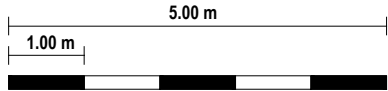

Unità di misura

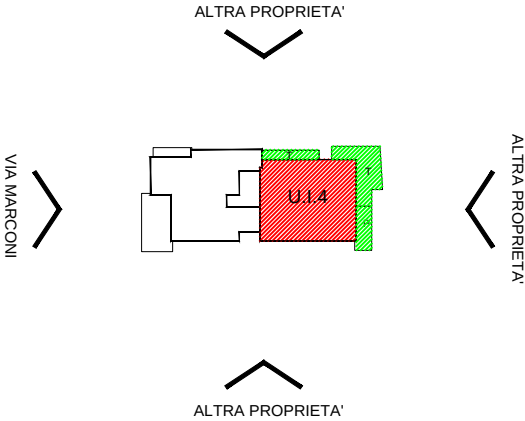

ALTRA PROPRIETA'

ALTRA PROPRIETA'

Piano Primo SCALA 1:100

È UN'INIZIATIVA
IMMOBILIARE LA CASA SRL

Via Santa Elisabetta n. 8 - 24100 Bergamo
agg. 03.12.2025



LE SIMULAZIONI FOTOGRAFICHE SONO PURAMENTE INDICATIVE

RESIDENCE "Marconi"
Via Marconi - Scanzorosciate (bg)

Appartamento n.4