

MODULARIO
F. fig. rend. 487



MINISTERO DELLE FINANZE

DIREZIONE GENERALE DEL CATASTO E DEI SS.TT.EE.

CATASTO EDILIZIO URBANO (RDL 13-4-1939, n. 652)

MOD.

LIRE
385



Planimetria di u.l.u. in Comune di NEMBRO via CAVOUR

civ. 34

ALLEGATO A
REP. N.° 63213
RACC. N.° 22582

ESTRATTO MAPPA

SCALA 1:1000

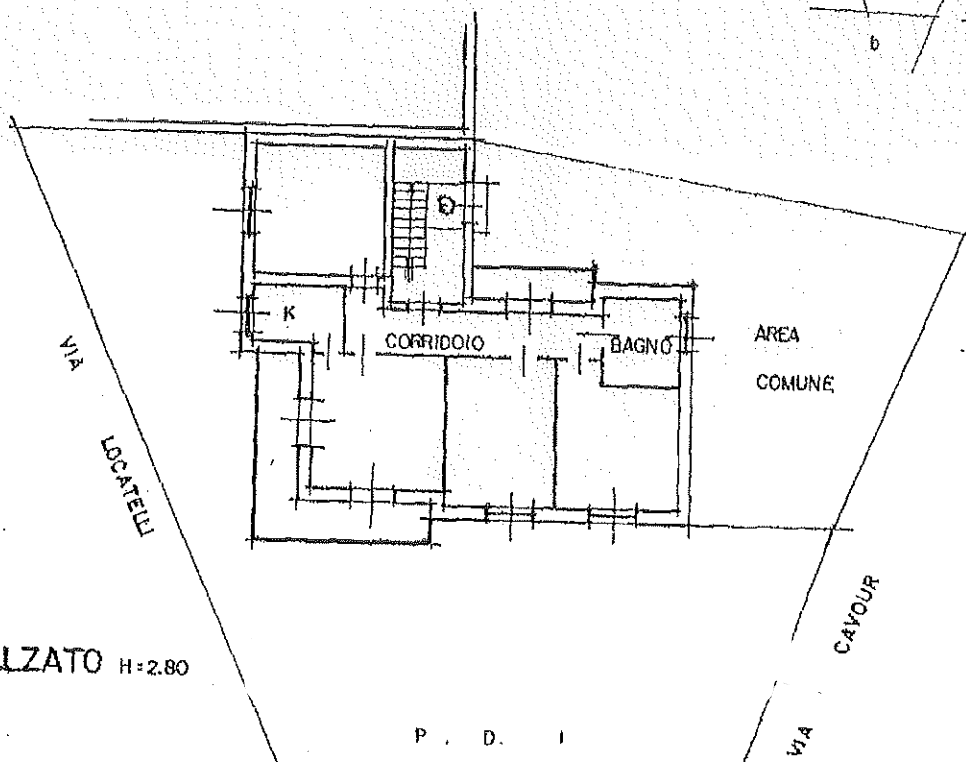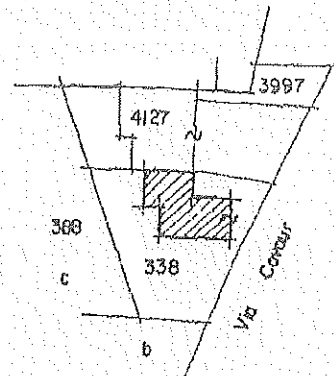

PIANO RIALZATO H=2.80

P. D. I.

ORIENTAMENTO



SCALA DI 1:

FUSIONE DEL FG 19 MAPPA 338 SUB. 1-2
ASSUME NUOVO IDENTIFICATIVO

Dichiarazione di N.C. ☐
Denuncia di variazione ☒

Compilata dal GEOM. BERGAMELLI AMOS
(Titolo, cognome, nome)

RISERVATO ALL'UFFICIO

Iscritto all'albo de GEOM.

4 NOV. 1994 N. 16939

Ultima planimetria catastale

Data presentazione: 04/11/1994 - Data: 21/11/2019 - n. T145863 - Richiedente: CLRFP67E31F158G
Totale Schede: 1 - Formato di acquisizione: A4 (100x297) - Formato stampa richiesto: A4 (210x297)

Catasto del Comune di NEMBRO - Situazione al 21/11/2019 - Foglio: 27 - Particella: 338 - Subalterno: 8 - VIA CAVOUR n. 34 piano: 1;

MODULATO
F. rig. rend. 487



MINISTERO DELLE FINANZE
DIREZIONE GENERALE DEL CATASTO E DEI SS.TT.EE.
CATASTO EDILIZIO URBANO (RDL 13-4-1939, n. 652)

MOD. 284 (CEU)




LIRE
250

Planimetria di u.l.u. In Comune di.....**NEMBRO**..... via**CAVOUR**..... civ. **34**.....

DIVISIONE DEL FOG. B MAPP. 338 SUB. 3
ASSUME NUOVO IDENTIFICATIVO FOG. B MAPP. 338
SUB. **17**

PIANO TERZO
SOLAIO IN SOTTOTETTO

ESTRATTO MAPPA
scala 1:1000

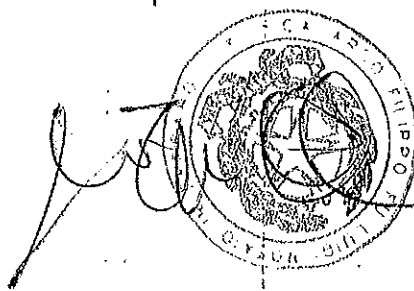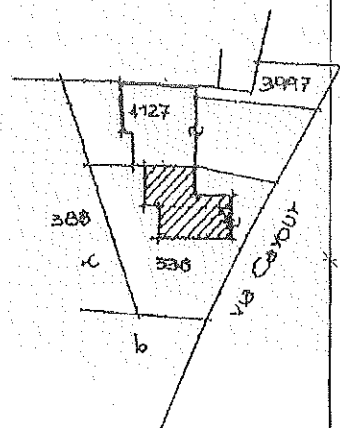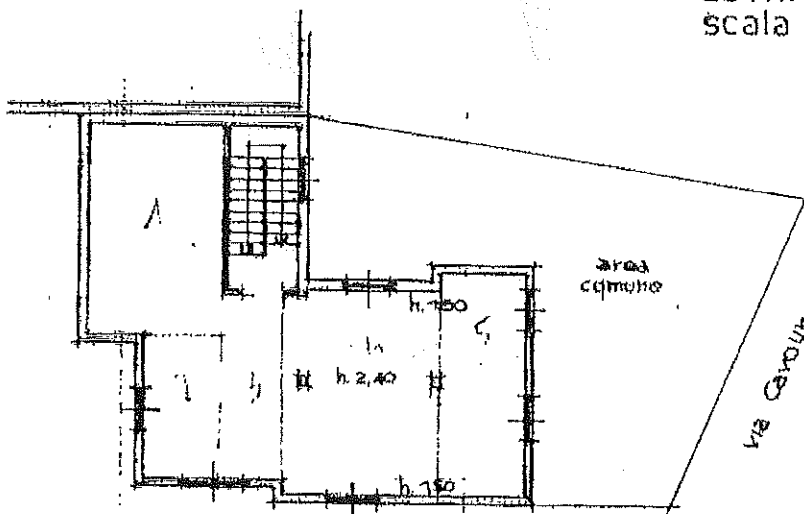

ORIENTAMENTO



SCALA DI 1:1000

Ultima Dichiarazione di N.C. ☐
Dichiarazione di variazione ☒

Compilata dal **GEOM. BERGAMELLI AMOS**
(Titolo, cognome e nome)

Data presentazione: 25/02/1991 - Data: 21/11/2019 - n. T145865 - Richiedente: CLRFP67E31F158G
Totale schede: 1 - Formato di acquisizione: A4(210x297) - Formato stampa richiesto: A4(210x297)

della provincia di **BS** n. **1559**
data **31.1.91** Firma **BERGAMELLI AMOS**

RISERVATO ALL'UFFICIO

25 FEB. 1991

2635/3

num. 01
Situazione al 21/11/2019 - Comune di NEMBRO (F864) - < Foglio: 2 - Particella: 338 - Subalterno: 7 >
Catasto dei Fabbricati - VIA CAVOUR n. 34 piano: 3;