

Agenzia delle Entrate
CATASTO FABBRICATI
Ufficio Provinciale di
Bergamo

Dichiarazione protocollo n. _____ del _____
Comune di Alzano Lombardo
Piazza Italia _____ civ. 16

Identificativi Catastali:

Sezione: AM
Foglio: 9
Particella: 68
Subalterno: 734


Compilata da:
Bassanelli Marco
Iscritto all'albo:
Geometri

Prov. Bergamo N. 4507

Planimetria

Scheda n. 1

Scala 1:200

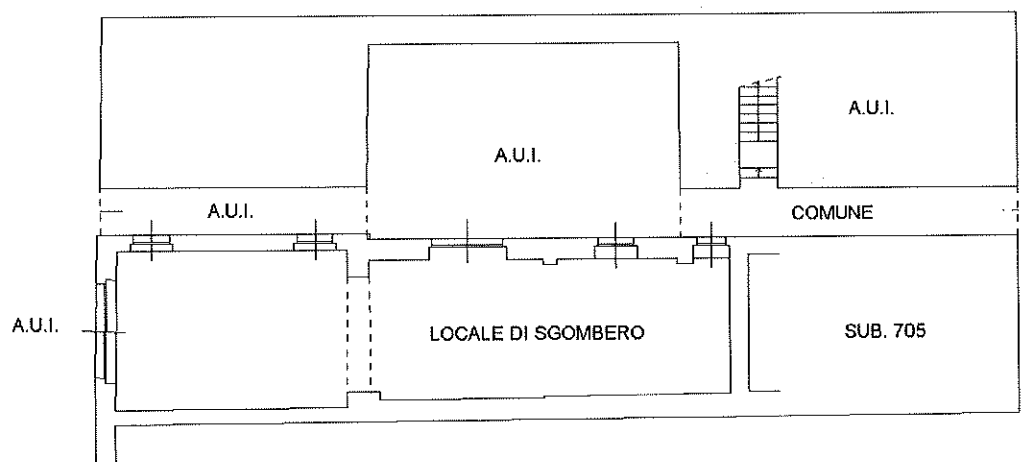

PIANO TERRA (h. 3,00)



NORD

Agenzia delle Entrate
CATASTO FABBRICATI
Ufficio Provinciale di
Bergamo


Dichiarazione protocollo n. _____ del _____
Comune di Alzano Lombardo
Piazza Italia _____ civ. 16

Identificativi Catastali:
Sezione: AM
Foglio: 9
Particella: 68
Subalterno: 733

Compilata da:
Bassanelli Marco
Iscritto all'albo:
Geometri
Prov. Bergamo N. 4507

Planimetria

Scheda n. 1 Scala 1:200

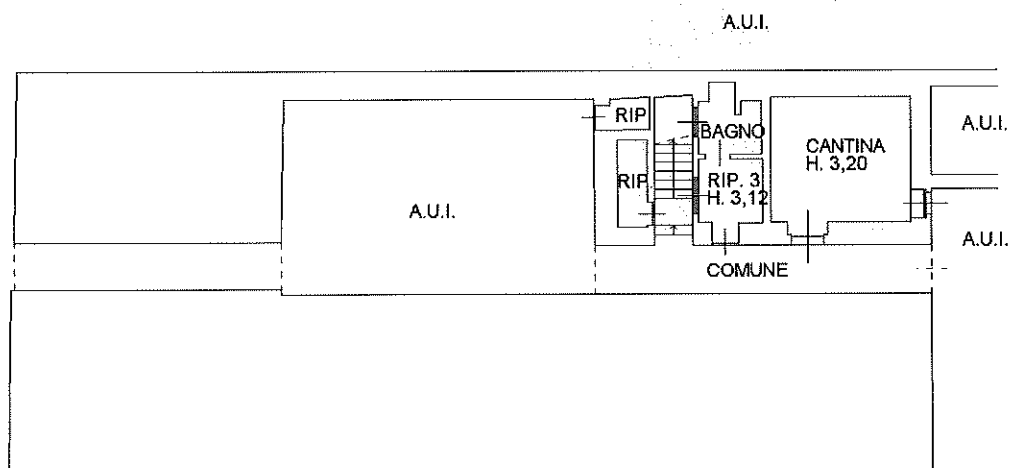

PIANO TERRA



NORD

Agenzia delle Entrate
CATASTO FABBRICATI
 Ufficio Provinciale di
 Bergamo

Dichiarazione protocollo n. _____ del _____
 Comune di Alzano Lombardo
 Piazza Italia _____ civ. 16

Identificativi Catastali:

Sezione: AM
 Foglio: 9
 Particella: 68
 Subalterno: 732

Compilata da:

Bassanelli Marco
 Iscritto all'albo:
 Geometri


Prov. Bergamo

N. 4507


Planimetria

Scheda n. 1

Scala 1:200

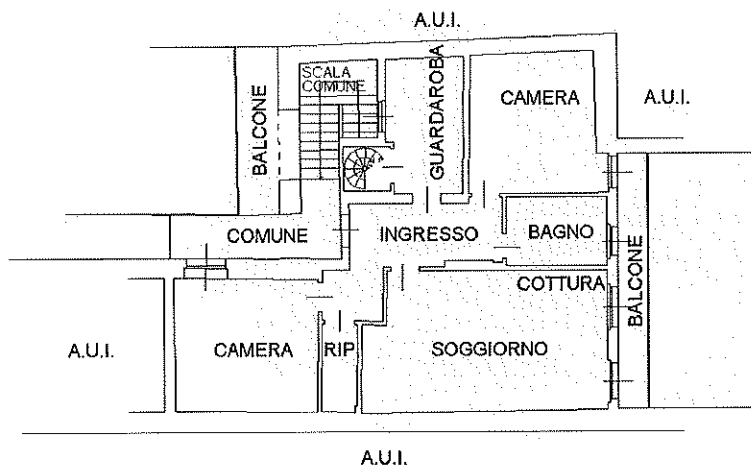

PIANO PRIMO (h. 2,70)

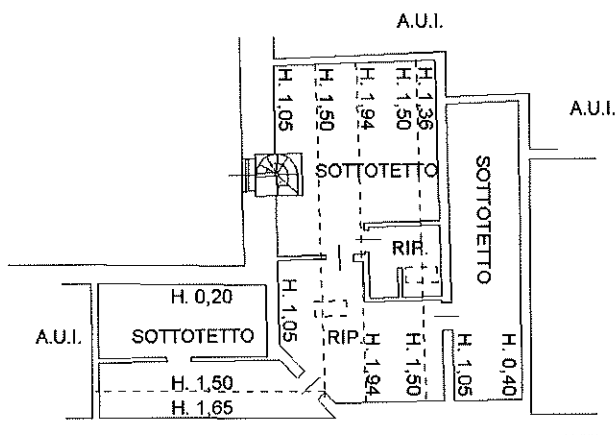

PIANO SECONDO



NORD