



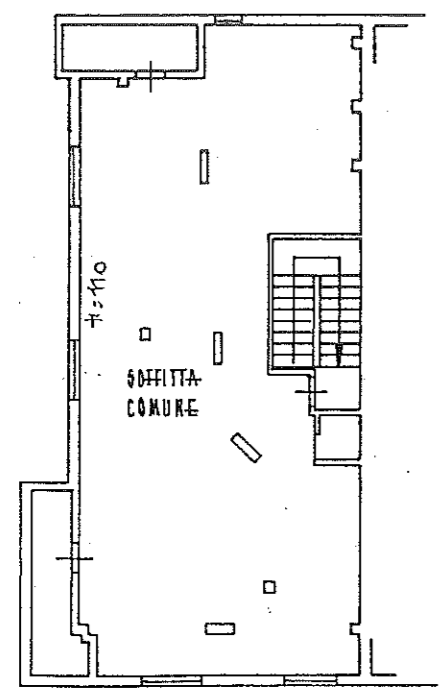


Planimetria di u.i.u. in Comune di NEMBRO via BELLINI civ. 15


ESTRATTO DI MAPPA
FG. 18 - scala 1:2000

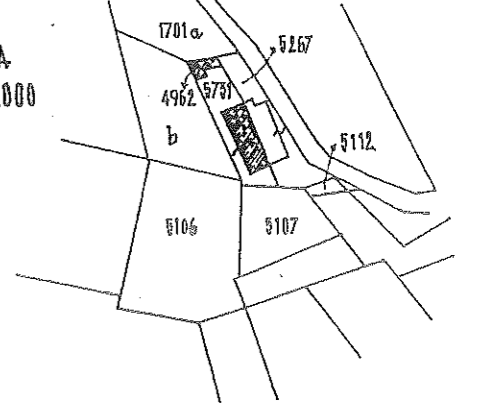


PIANO SECONDO
SOTTOTETTO h. media 2,05

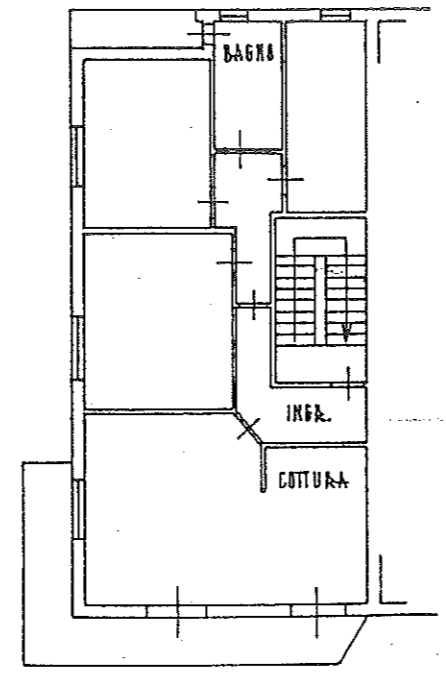

PIANO PRIMO
h. 3,00

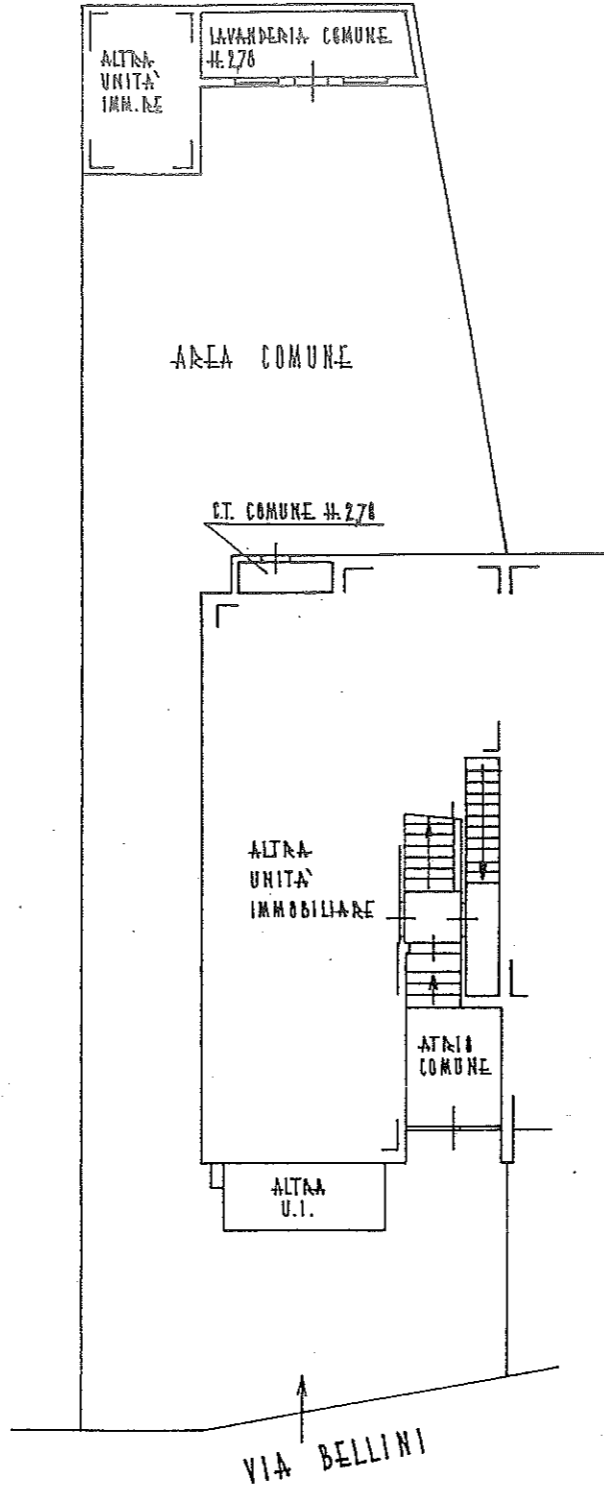


PIANO TERRA
h. 2,95

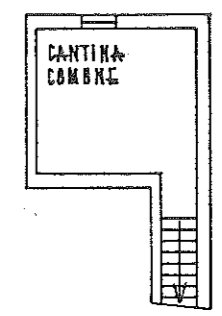

P. INTERRATO h. 2,35

ORIENTAMENTO

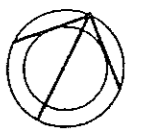

SCALA DI 1:200

PER DIVISIONE DEL FG. 18 MAPPA. { 5731 sub. 3 ASSUME IL NUOVO IDENTIFICATIVO: FG. 18 MAPPA. 5731 sub. 18
4962 sub. 1

Dichiarazione di N.C. Denuncia di variazioni	Compilata dal <u>GEOM. RONDÌ LUIGI</u> <small>(Titolo, cognome e nome)</small> Iscritto all'albo dei <u>GEOMETRI</u> della provincia di <u>BERGAMO</u> n. <u>1242</u> data <u>22-7-1990</u> Firma <u>[Signature]</u>	RISERVATO ALL'UFFICIO
Identificativi catastali F. <u>18</u> n. <u>5731</u> sub. <u>b</u> <u>4962</u> " " <u>b</u> <u>5772</u> <u>703</u> <u>5773</u> <u>702</u>		