













Pianta Piano TERZA

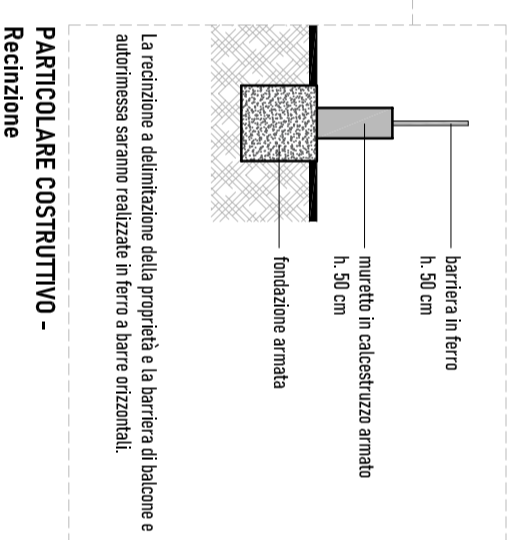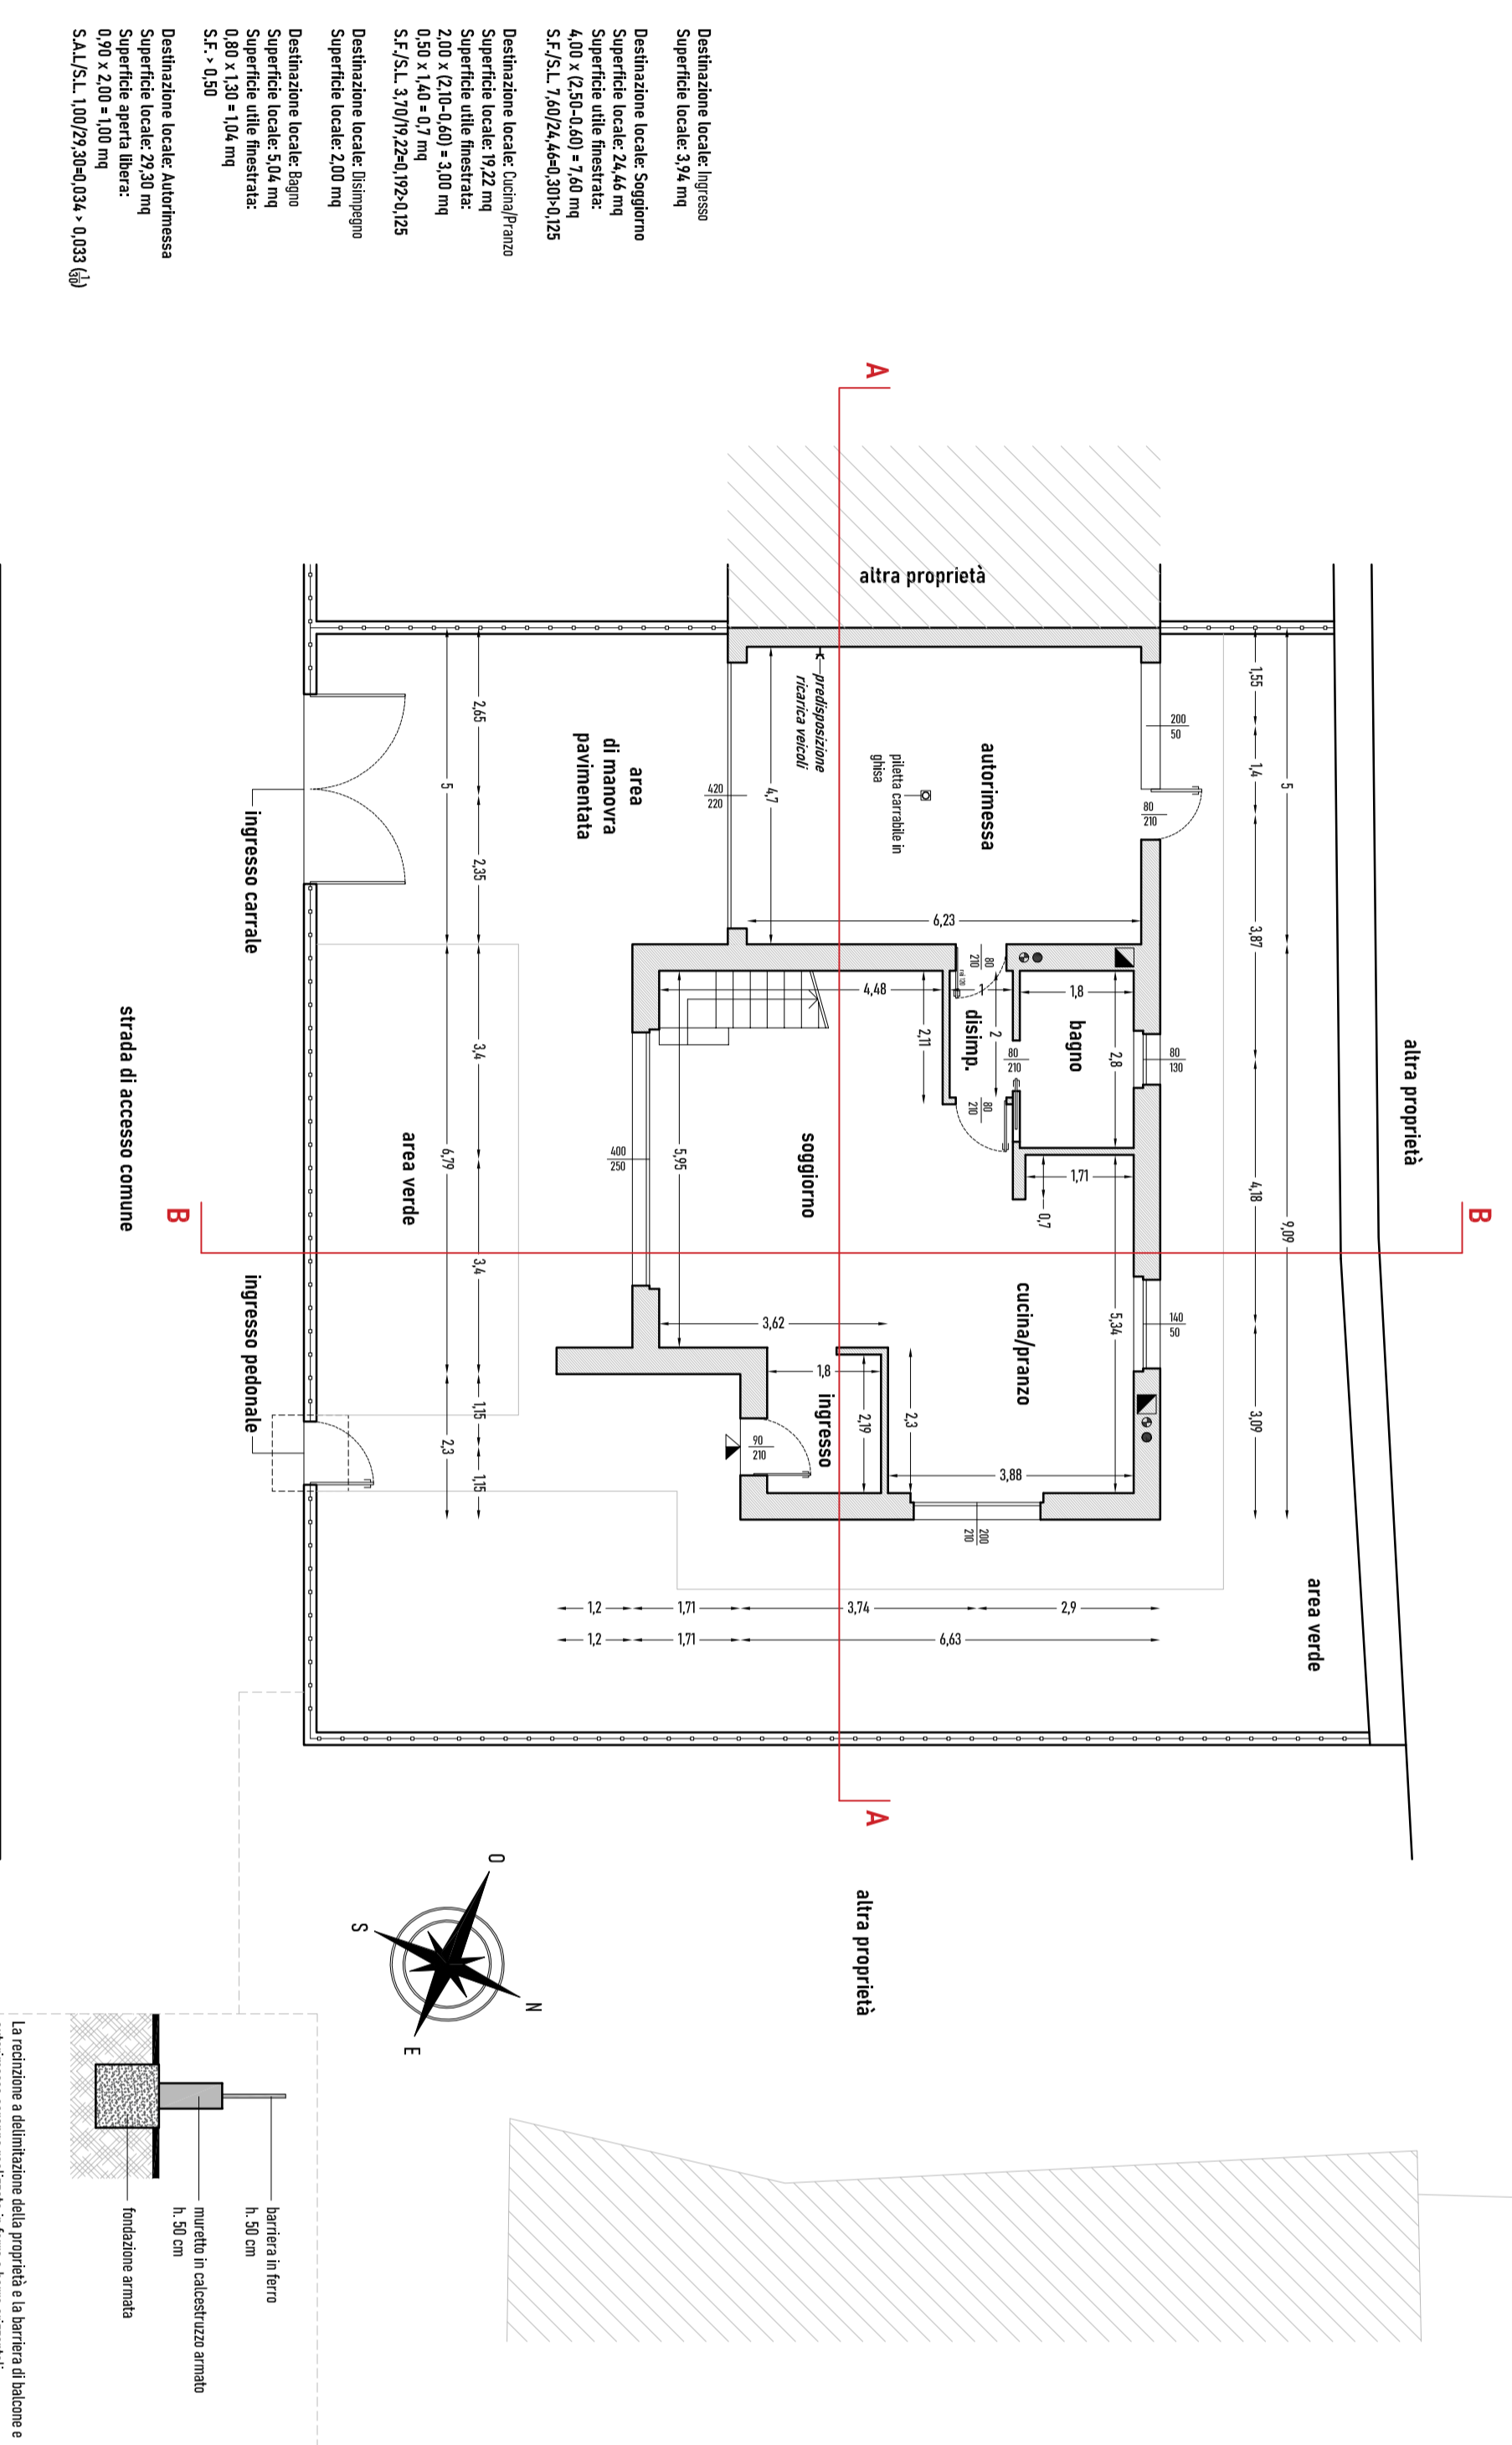

Pianta Piano PRIMO

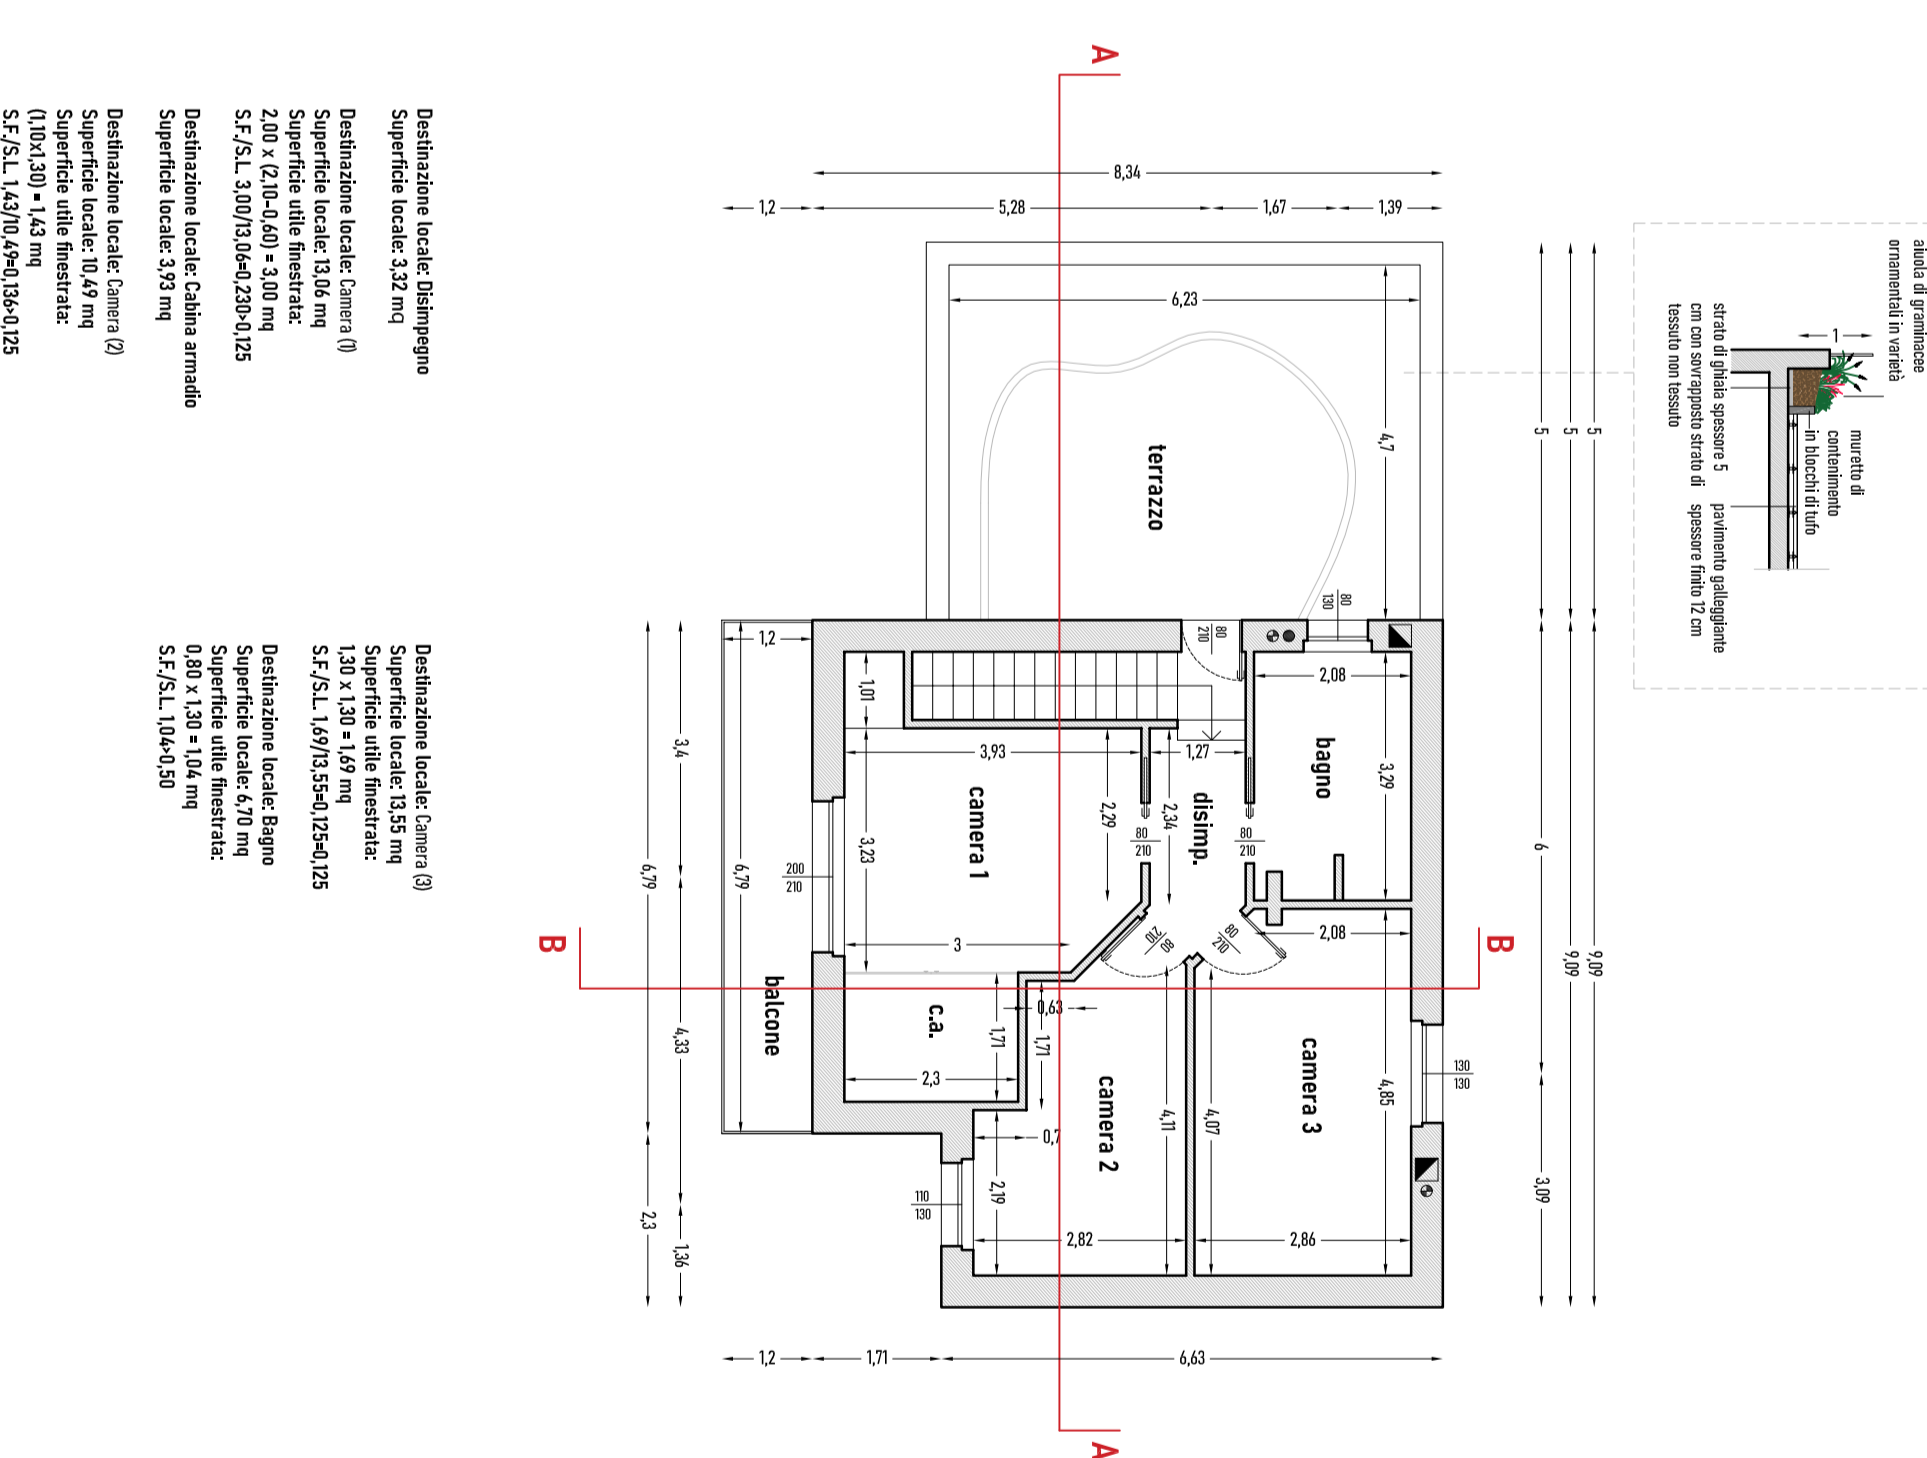

Pianta della COPERTURA

