



Dichiarazione protocollo n. _____ del _____	
Planimetria di u.i.u. in Comune di Nembro	
Via San Vito _____ civ. SN _____	
Identificativi Catastali:	Compilata da:
Sezione:	Rondi Marzia
Foglio: 9	Isritto all'albo:
Particella: 1992	Geometri
Subalterno: 2	Prov. Bergamo N. 3640

Scheda n. 1 Scala 1:200

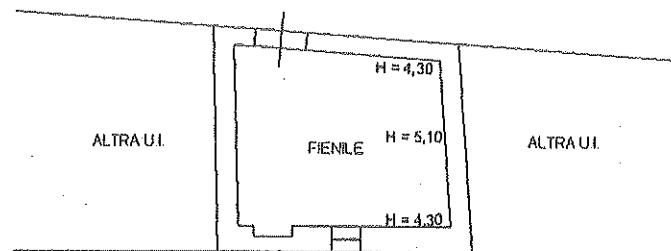

PIANO PRIMO

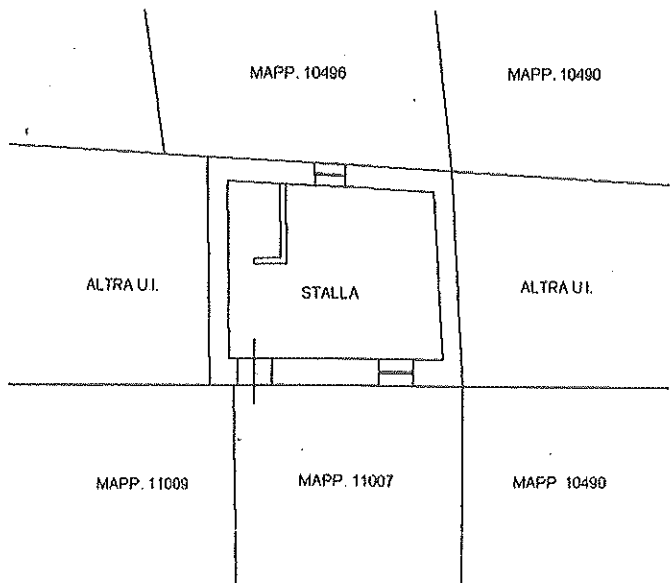

PIANO TERRA H= 2,50








Planimetria di u.i.u. in Comune di NEMBRO via 5. VITO

civ. 10


FG. N. 9
PARTICELLA N. 1993
HA. 0.02.90

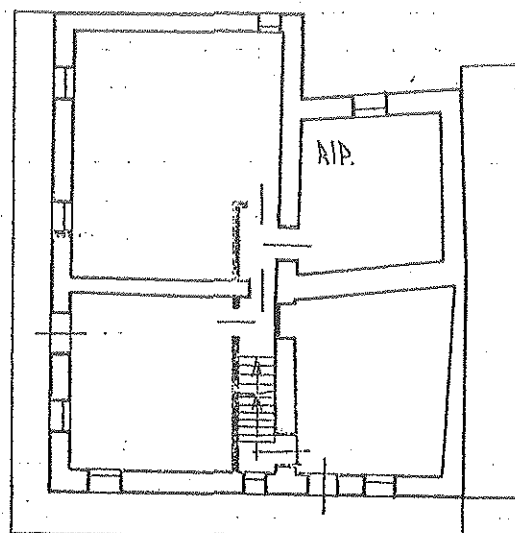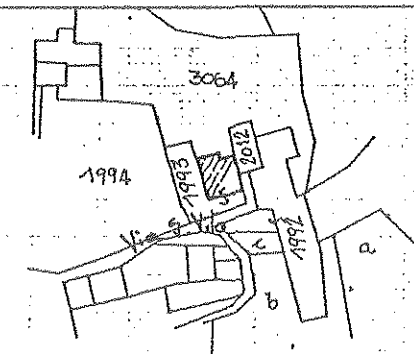

MIANO PRIMO
H=2.80

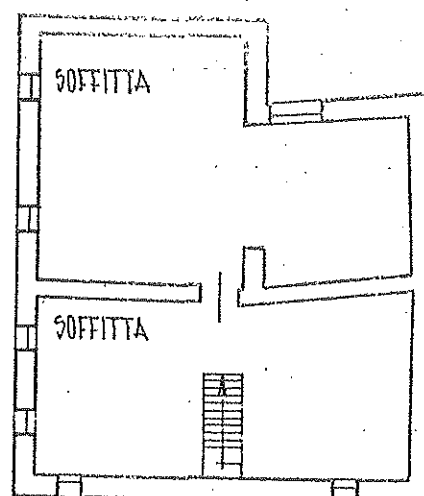

MIANO SECONDO
SOTTOTETTO H media = 2.10

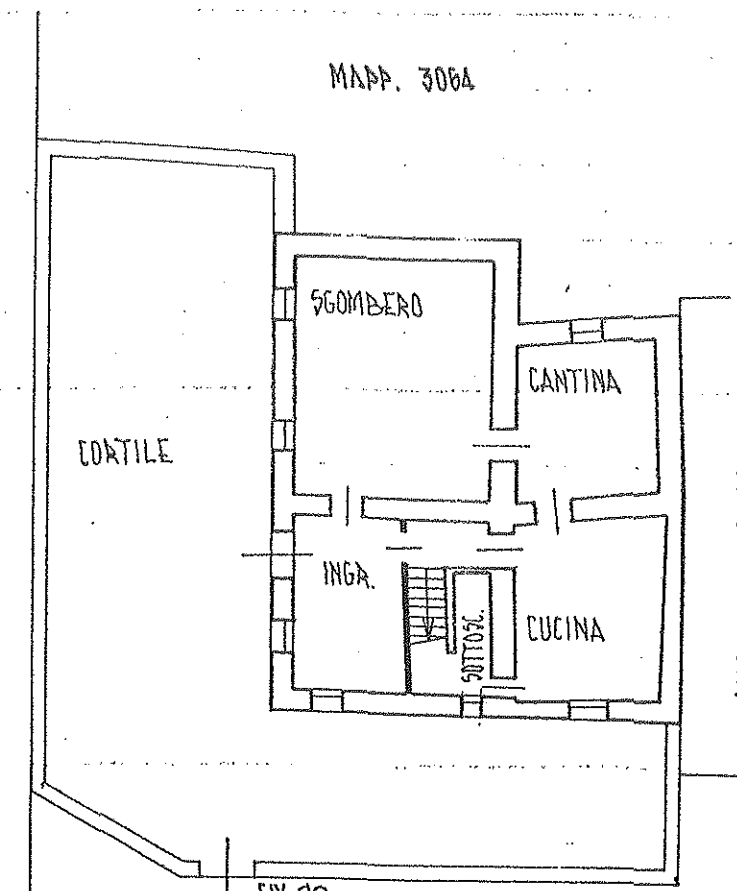

VIA 5. VITO

MIANO TERRA
H=3.50

UTE - BERGAMO
COPIA CONFORME
ALL'ORIGINALE

ORIENTAMENTO




SCALA DI 1:200

Dichiarazione di N.C. ☒
Denuncia di variazione ☐

Identificativi catastali
F. 9
n. 1993 sub.

Compilata dal GEOM. RONDÌ LUIGI
(Titolo, cognome e nome)

Iscritto all'albo dei GEOMETRI
della provincia di BERGAMO n. 1242
data 20.12.1993 Firma [Signature]

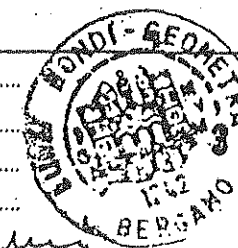

RISERVATO ALL'UFFICIO

DIC. 1993 N° 2 2 3 4 9