MOD. AN (CEU)

LIRE 300

MODULARIO a.r.r. n. 406

MINISTERO DELLE FINANZE
DIPARTIMENTO DEL TERRITORIO
CATASTO EDILIZIO URBANO (RDL 13-4-1939, n. 652)

Planimetria di u.i.u. in Comune di PRADALUNGA via DELLA REPUBBLICA civ. 3

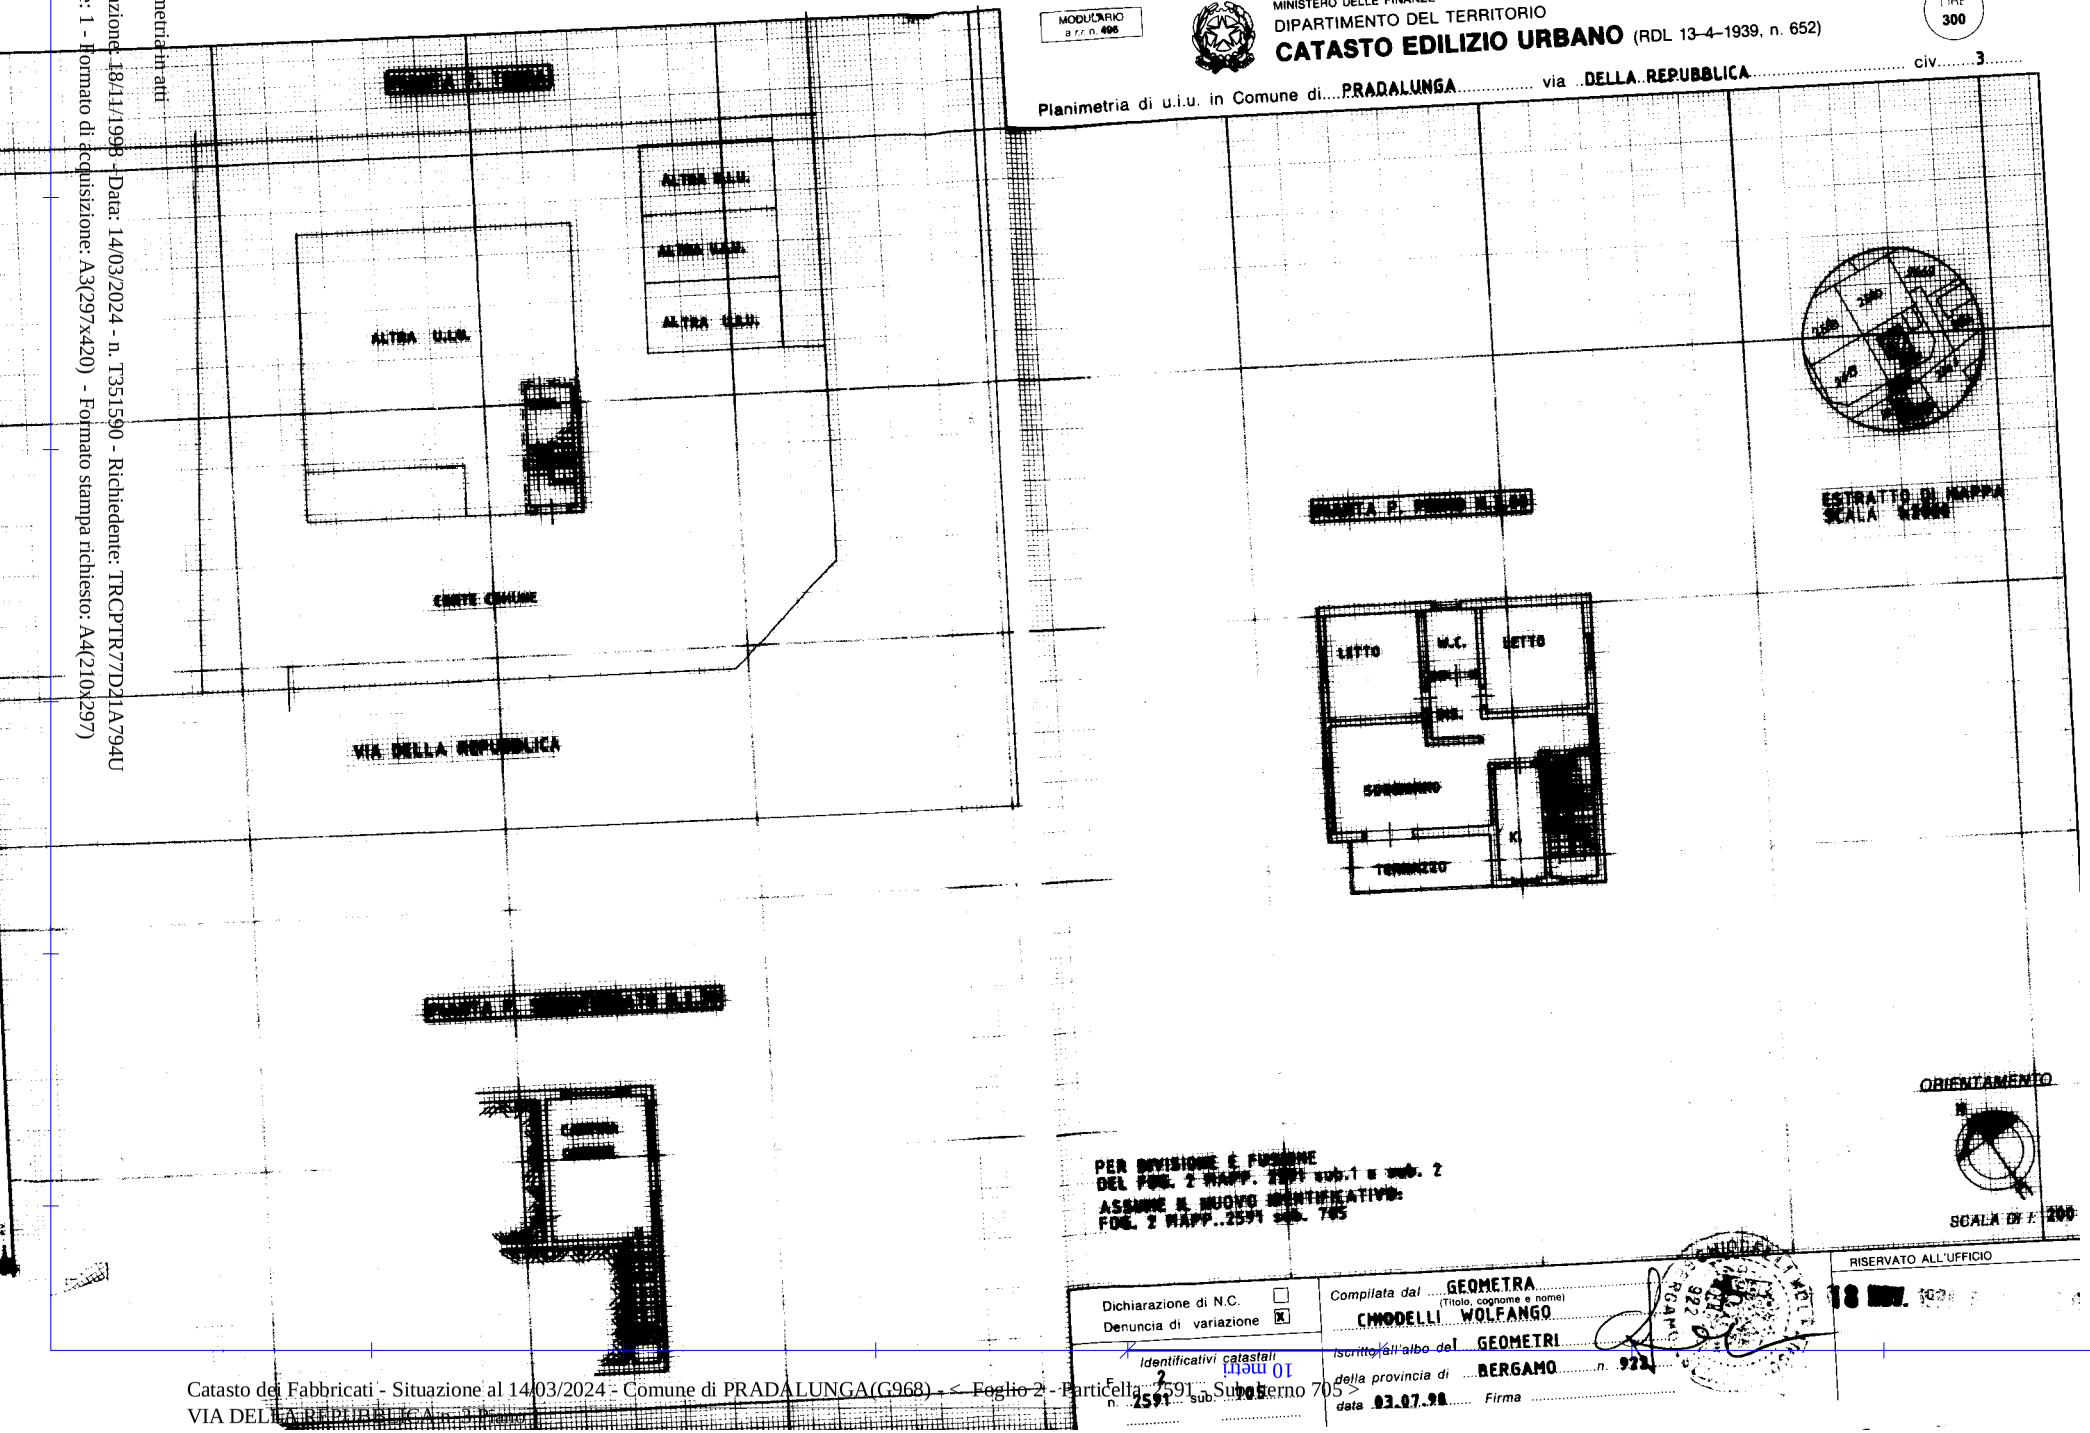

Dichiarazione di N.C. ☐
Denuncia di variazione ☒

Identificativi catastali:
Foglio 2 n. 2591 sub. 705

Compilata dal GEOMETRA (Titolo, cognome e nome) CHIODELLI WOLFANGO
Iscritto all'albo dei GEOMETRI della provincia di BERGAMO n. 922
data 03.07.98 Firma

RISERVATO ALL'UFFICIO
18 NOV. 1998

10 mm

Ultima planimetria in atti

Data presentazione: 18/11/1998 - Data: 14/03/2024 - n. T351590 - Richiedente: TRCPTR77D21A794U

Totale schede: 1 - Formato di acquisizione: A3(297x420) - Formato stampa richiesto: A4(210x297)