



MANUTENZIONE STRAORDINARIA EDIFICIO CON ADEGUAMENTO IGIENICO SANITARIO		
Via Oprando Abate, 1 – Albino (BG) Fg. 15 mappale 8527 – Sub. 1 e 2		
Committente :	Scala : Come indicato	Tavola n°:
Progettista : Arch. Vilfredo Bordiga	1	
Oggetto tavola : Estratto PGT e estratto Mappa – Pianta stato di Fatto, Progetto e Comparativa		

----- Studio Tecnico Arch. Vilfredo Bordiga – 23823 – Colico (LC) Via Al Torrente n° 12 -----
----- C.F. 8RDVFR63L24I829C – P.I. 01920320130 – tel./fax: 0341.940.490 – Email: vilfredo.bordiga@gmail.com -----

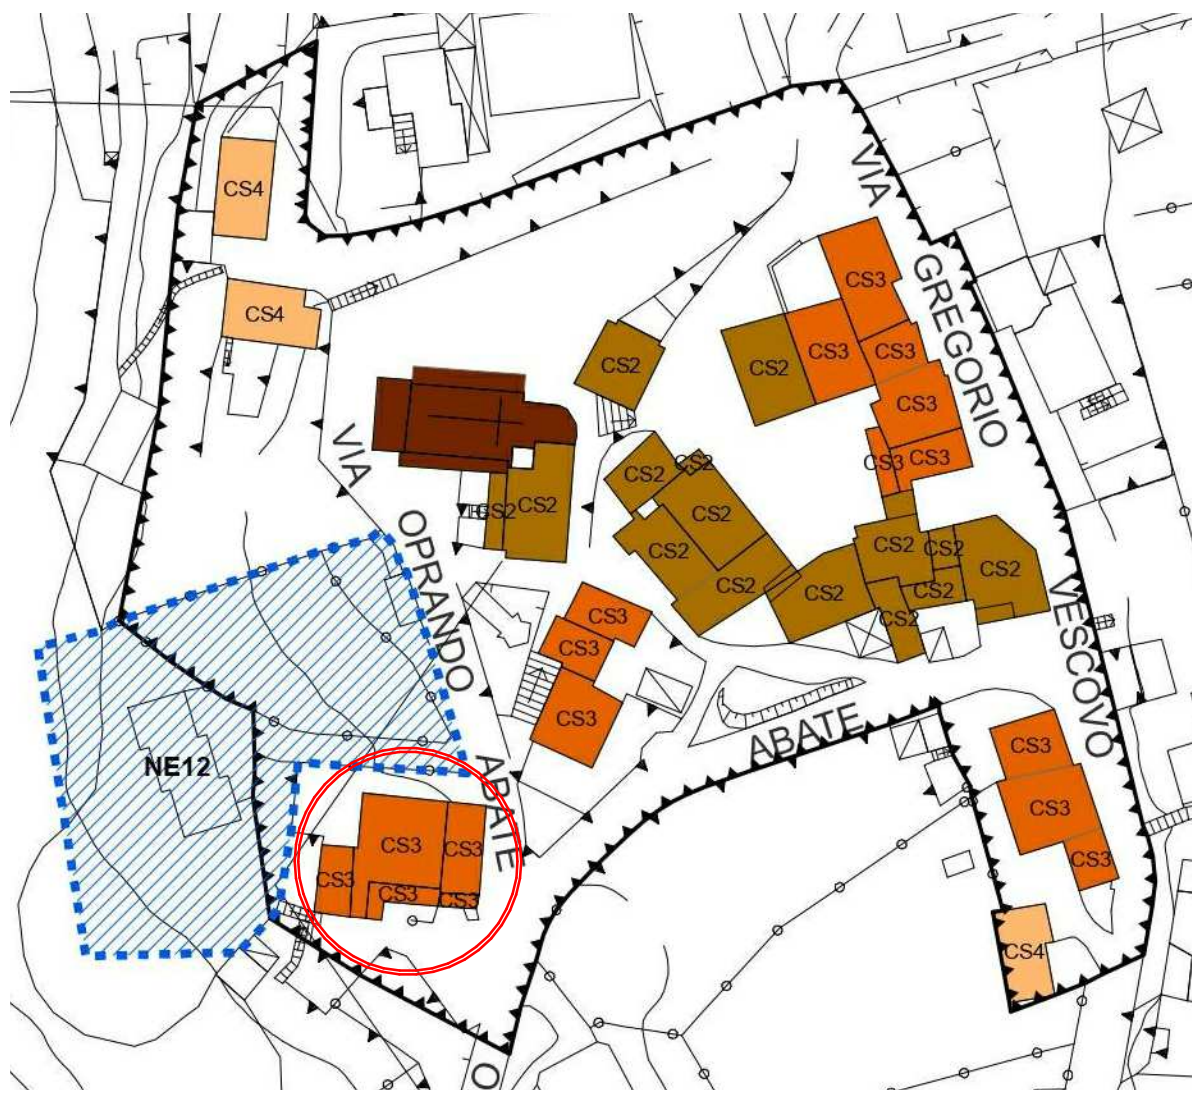


ESTRATTO PGT
1 : 1000

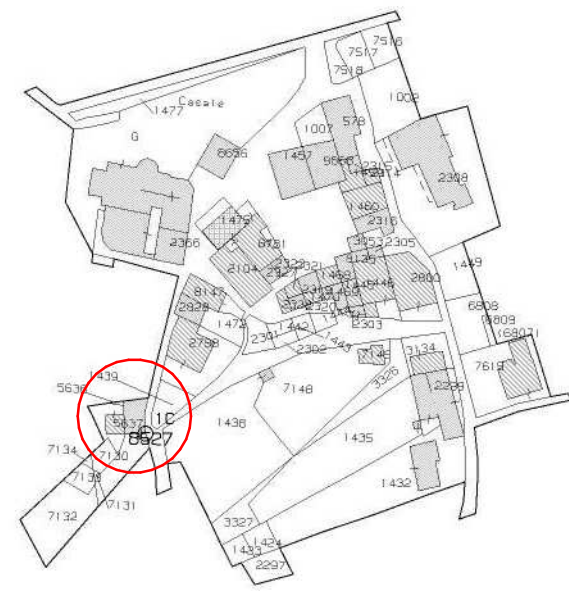


ESTRATTO MAPPA
1 : 2000


Stato di Fatto

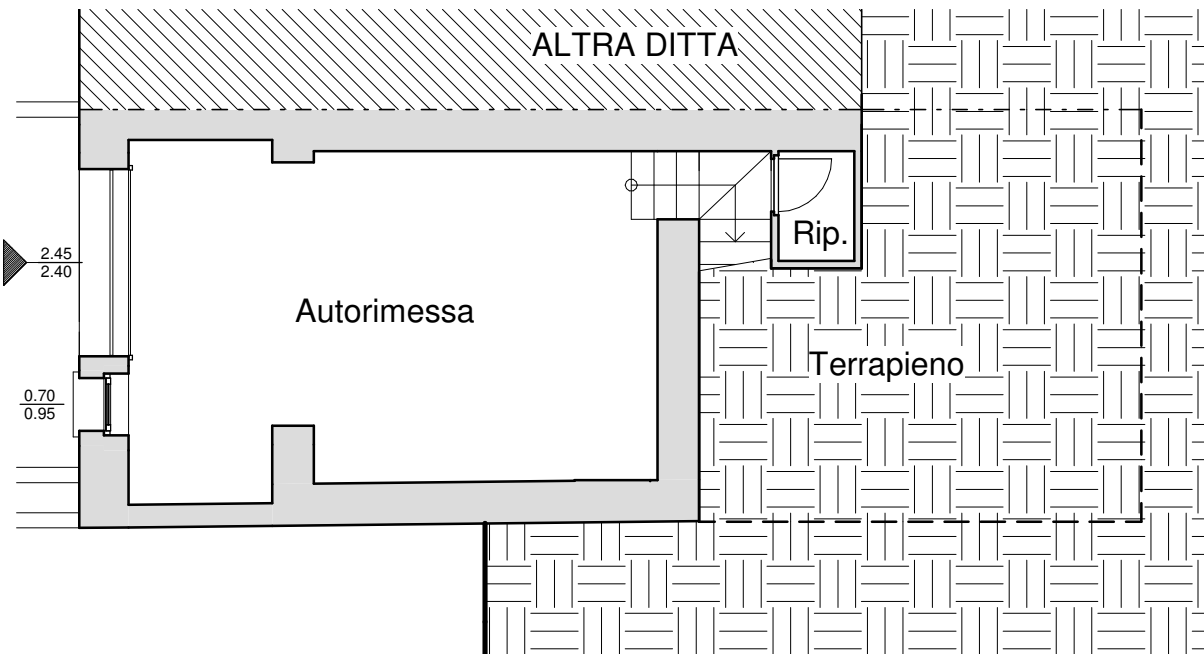


PIANO INTERRATO

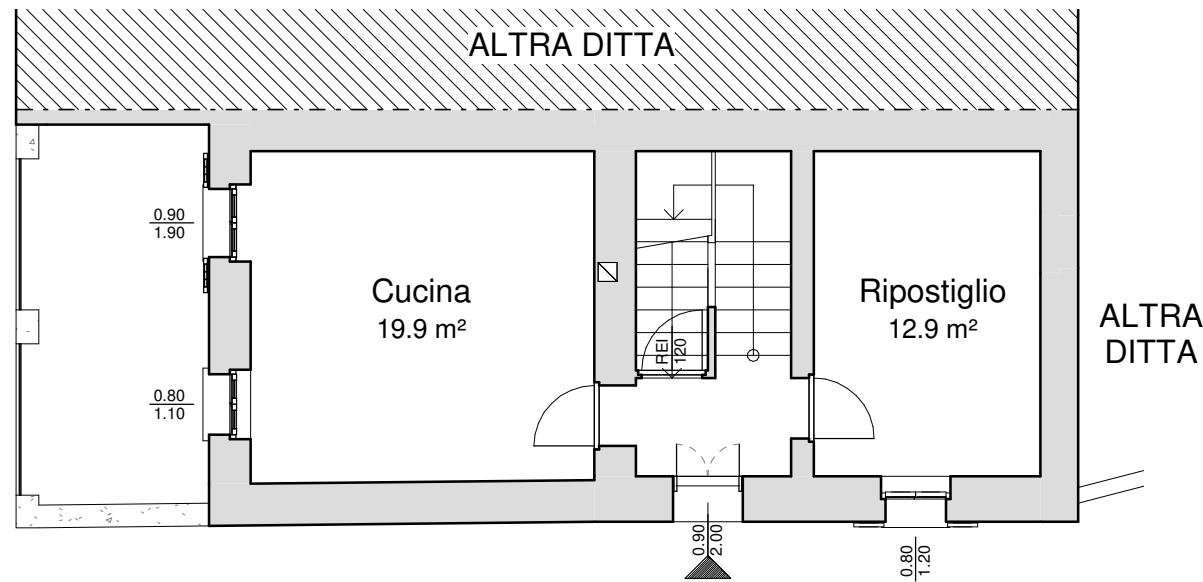

PIANO TERRA

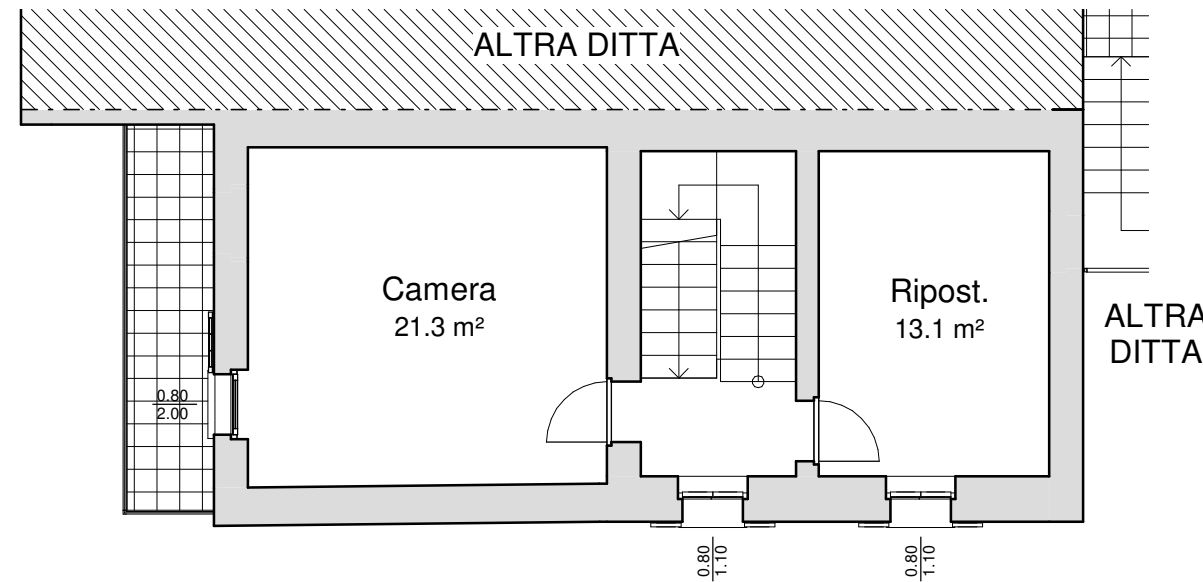


PIANO PRIMO

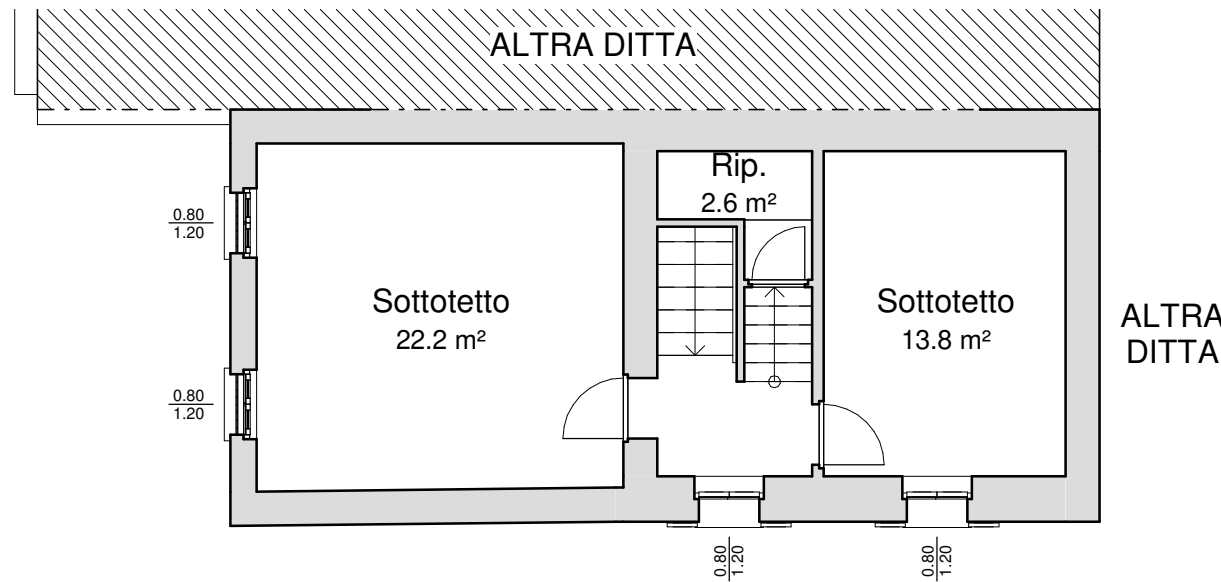


PIANO SECONDO


Stato di Progetto

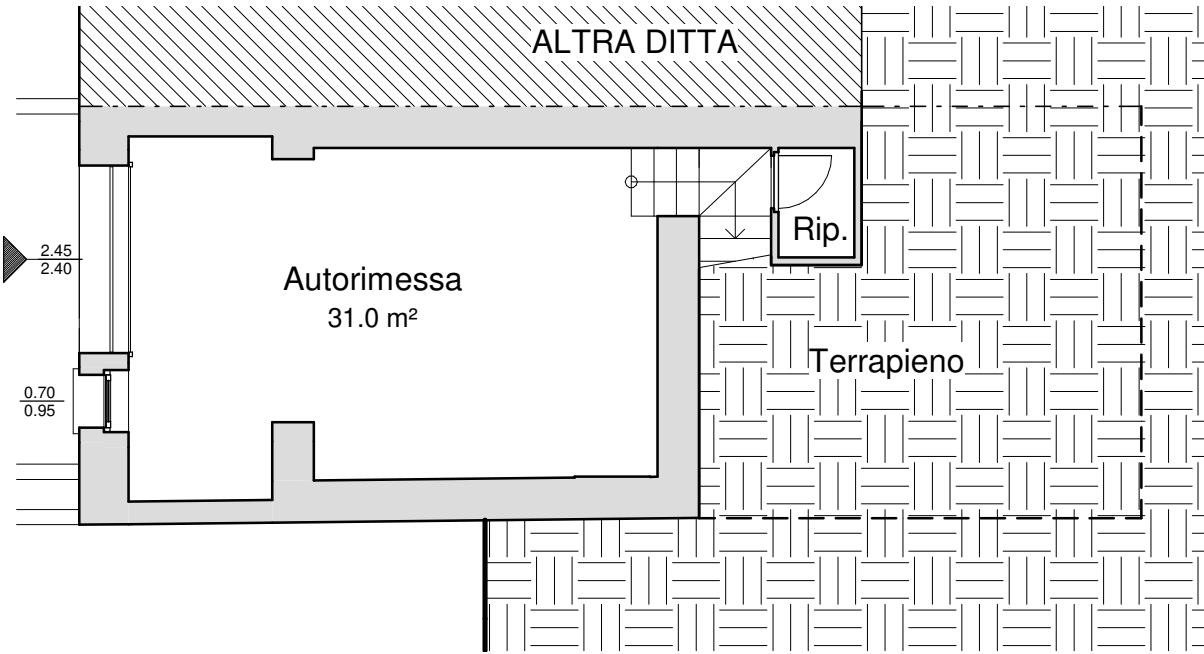


PIANO INTERRATO

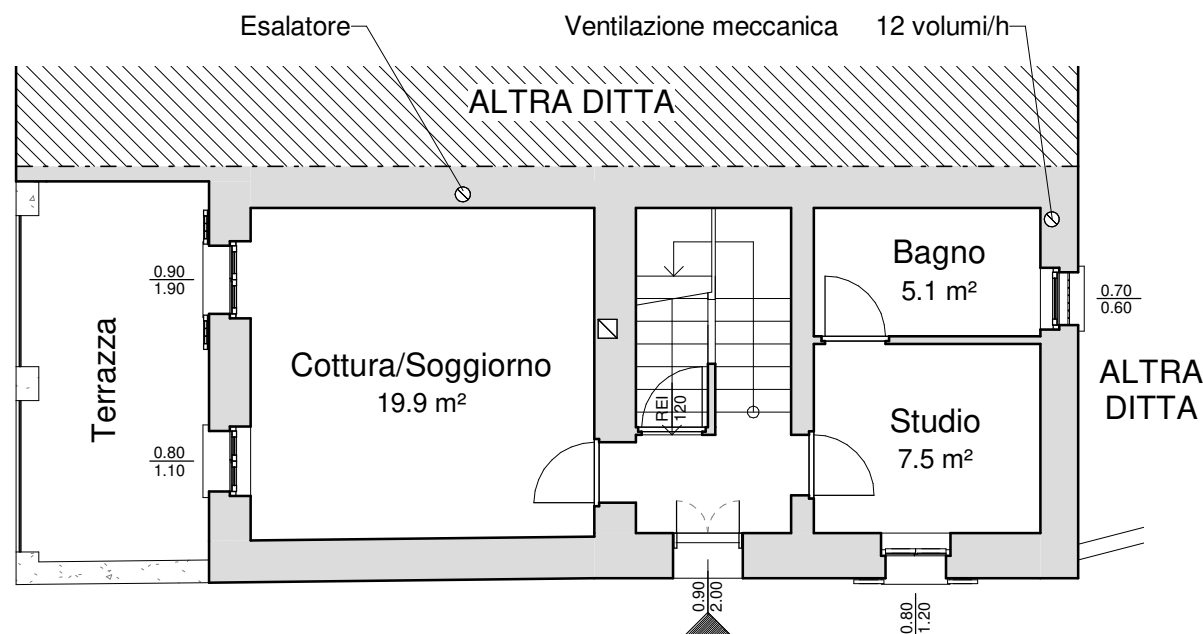

PIANO TERRA

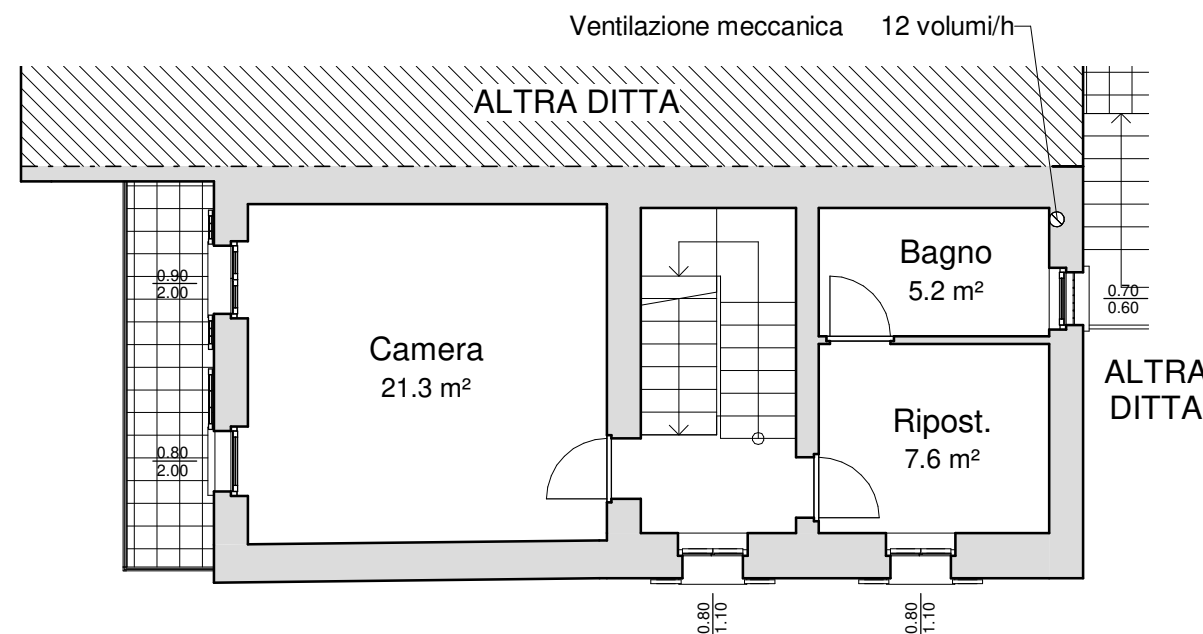


PIANO PRIMO

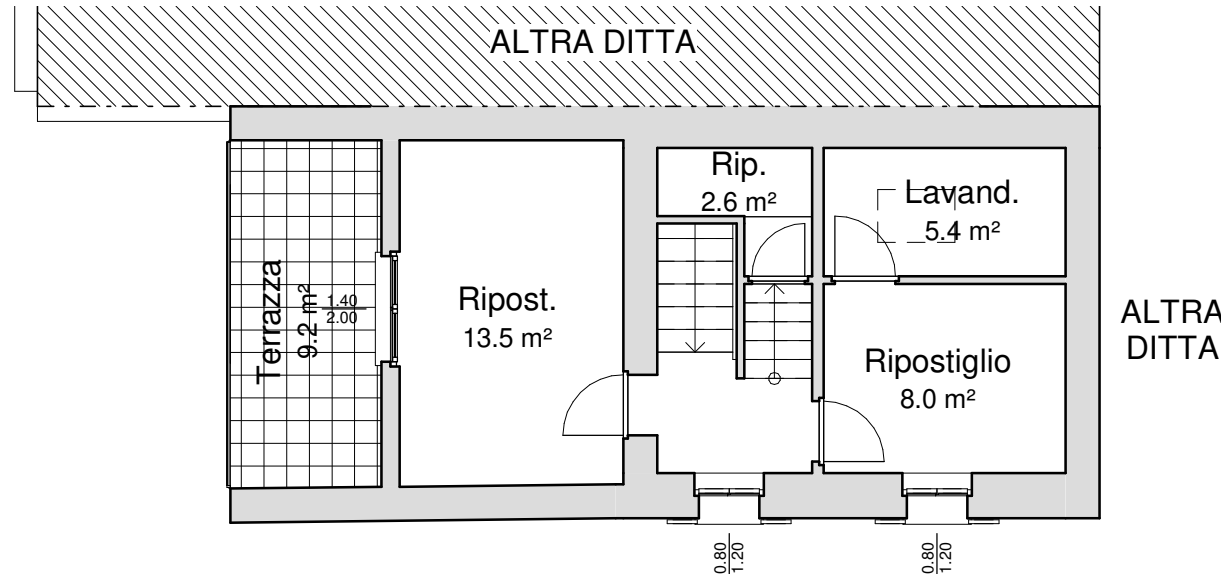


PIANO SECONDO


Comparativa

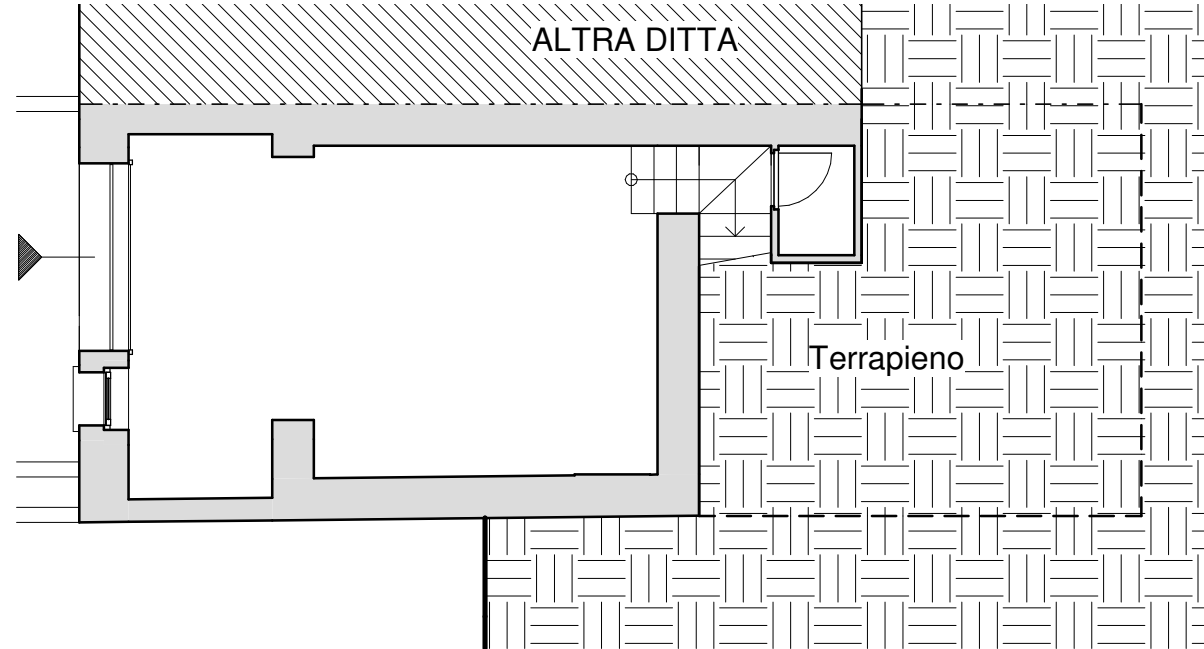


PIANO INTERRATO

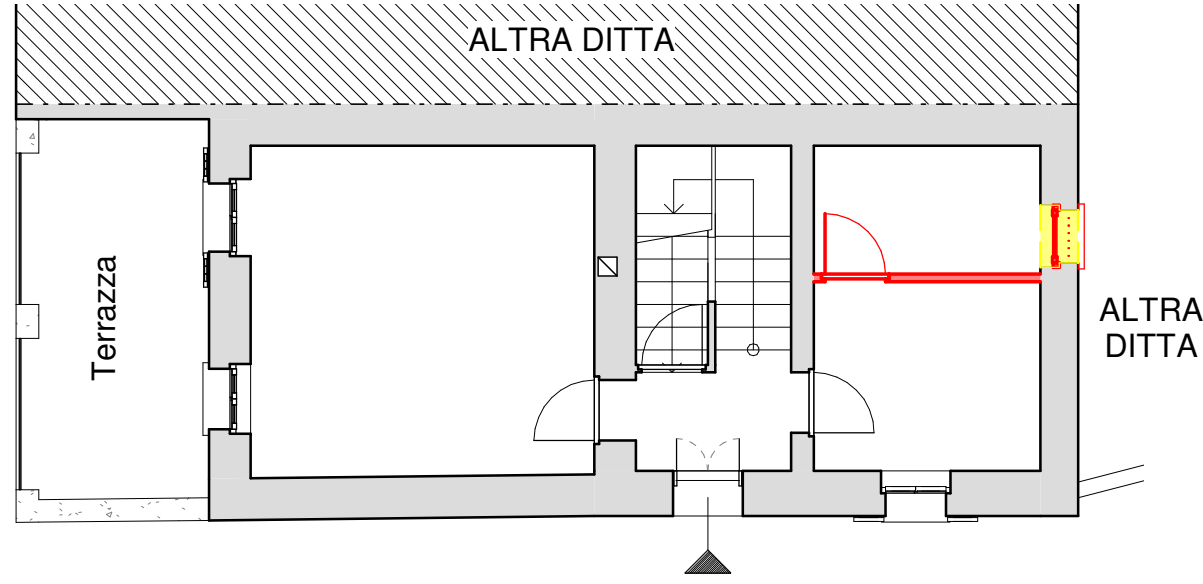

PIANO TERRA

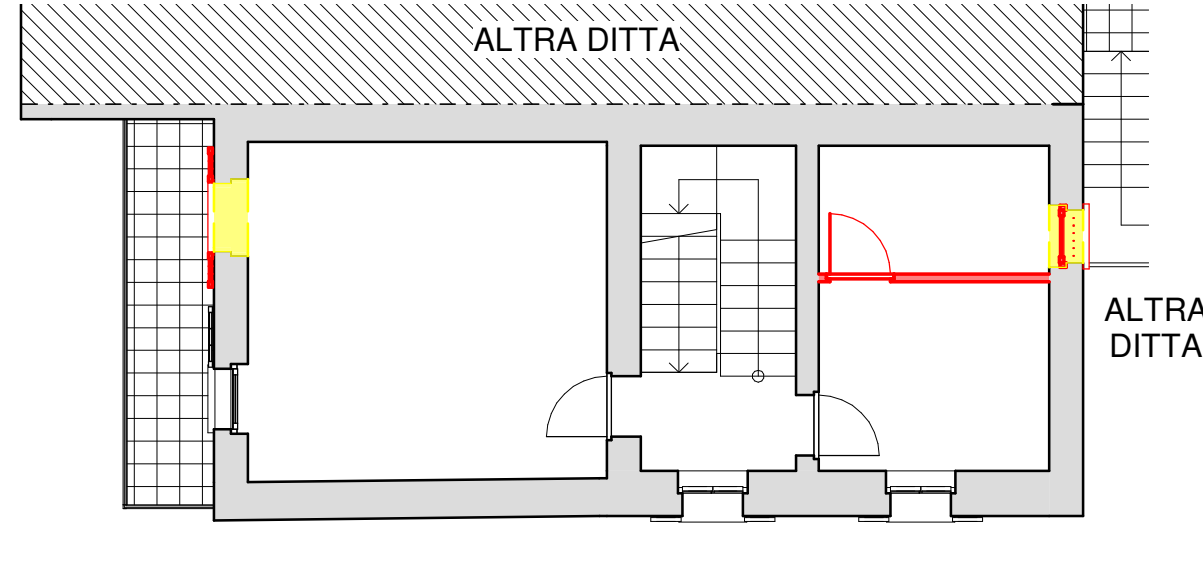

PIANO PRIMO

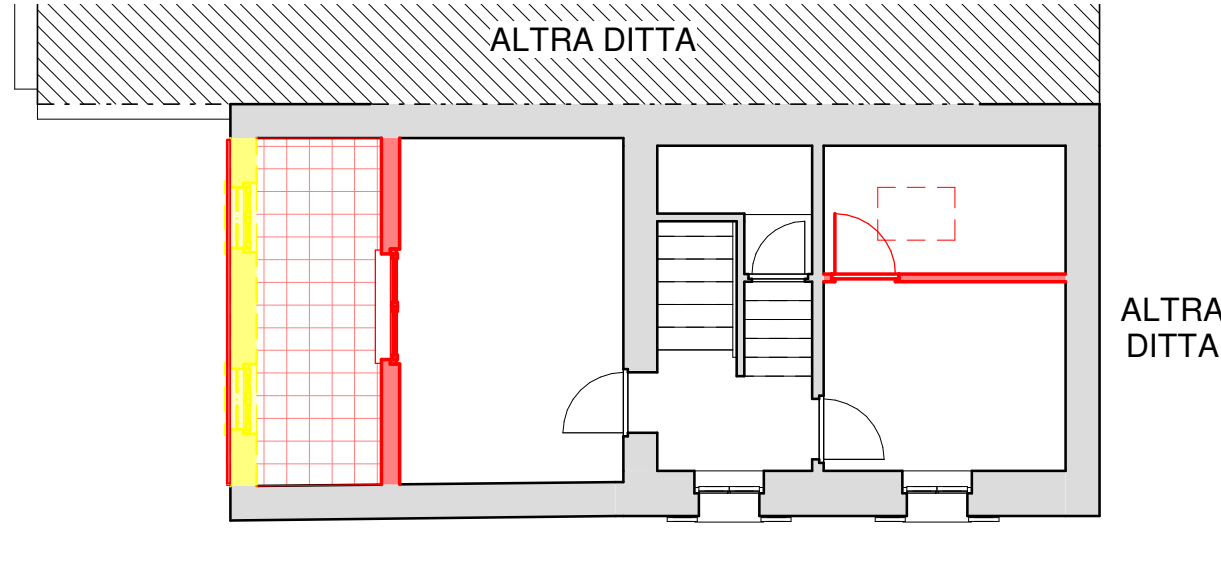

PIANO SECONDO

 Demolizioni
 Nuove opere

MANUTENZIONE STRAORDINARIA EDIFICIO
CON ADEGUAMENTO IGIENICO SANITARIO


Via Oprando Abate, 1 – Albino (BG)
Fg. 15 mappale 8527 – Sub. 1 e 2

Committente :	Scala : 1 : 100	Tavola n°:
Progettista : Arch. Vilfredo Bordiga	Data :	2
Oggetto tavola : Prospetti Stato di Fatto, Progetto e comparativa		


----- Studio Tecnico Arch. Vilfredo Bordiga – 23823 – Calico (LC) Via Al Torrente n° 12 -----

--- C.F. 9RDVFR63L24I829C – P.I. 01920320130 – tel./fax: 0341.940.490 – Email: vilfredo.bordiga@gmail.com ---


Stato di Fatto

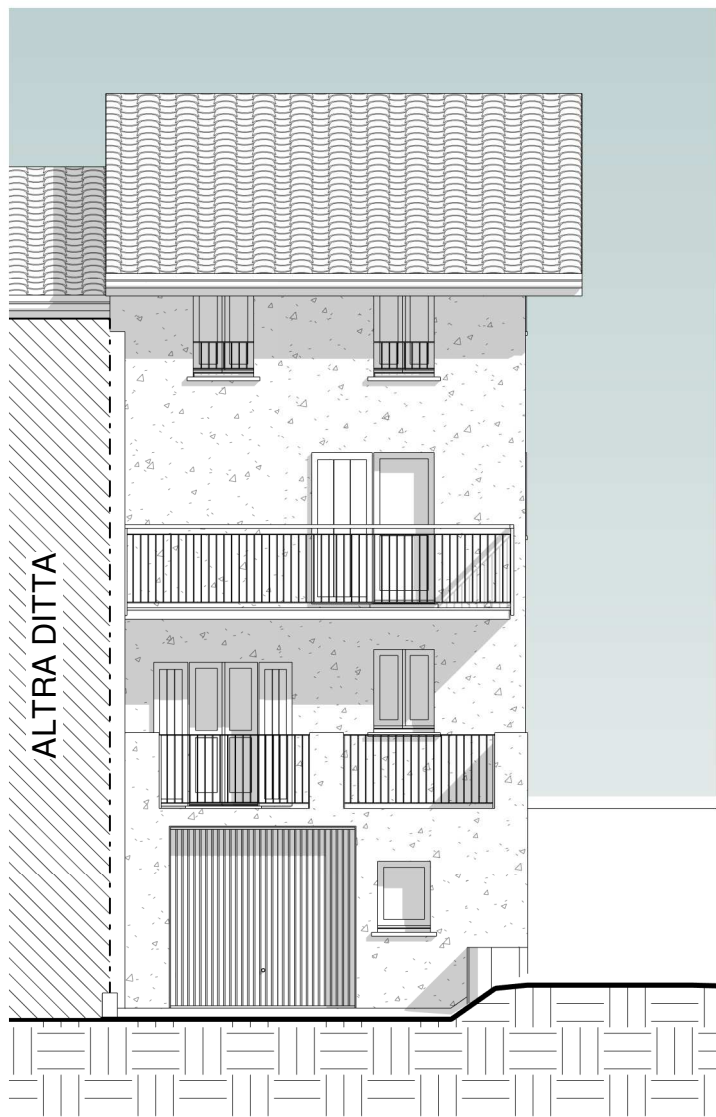


PROSPETTO SUD

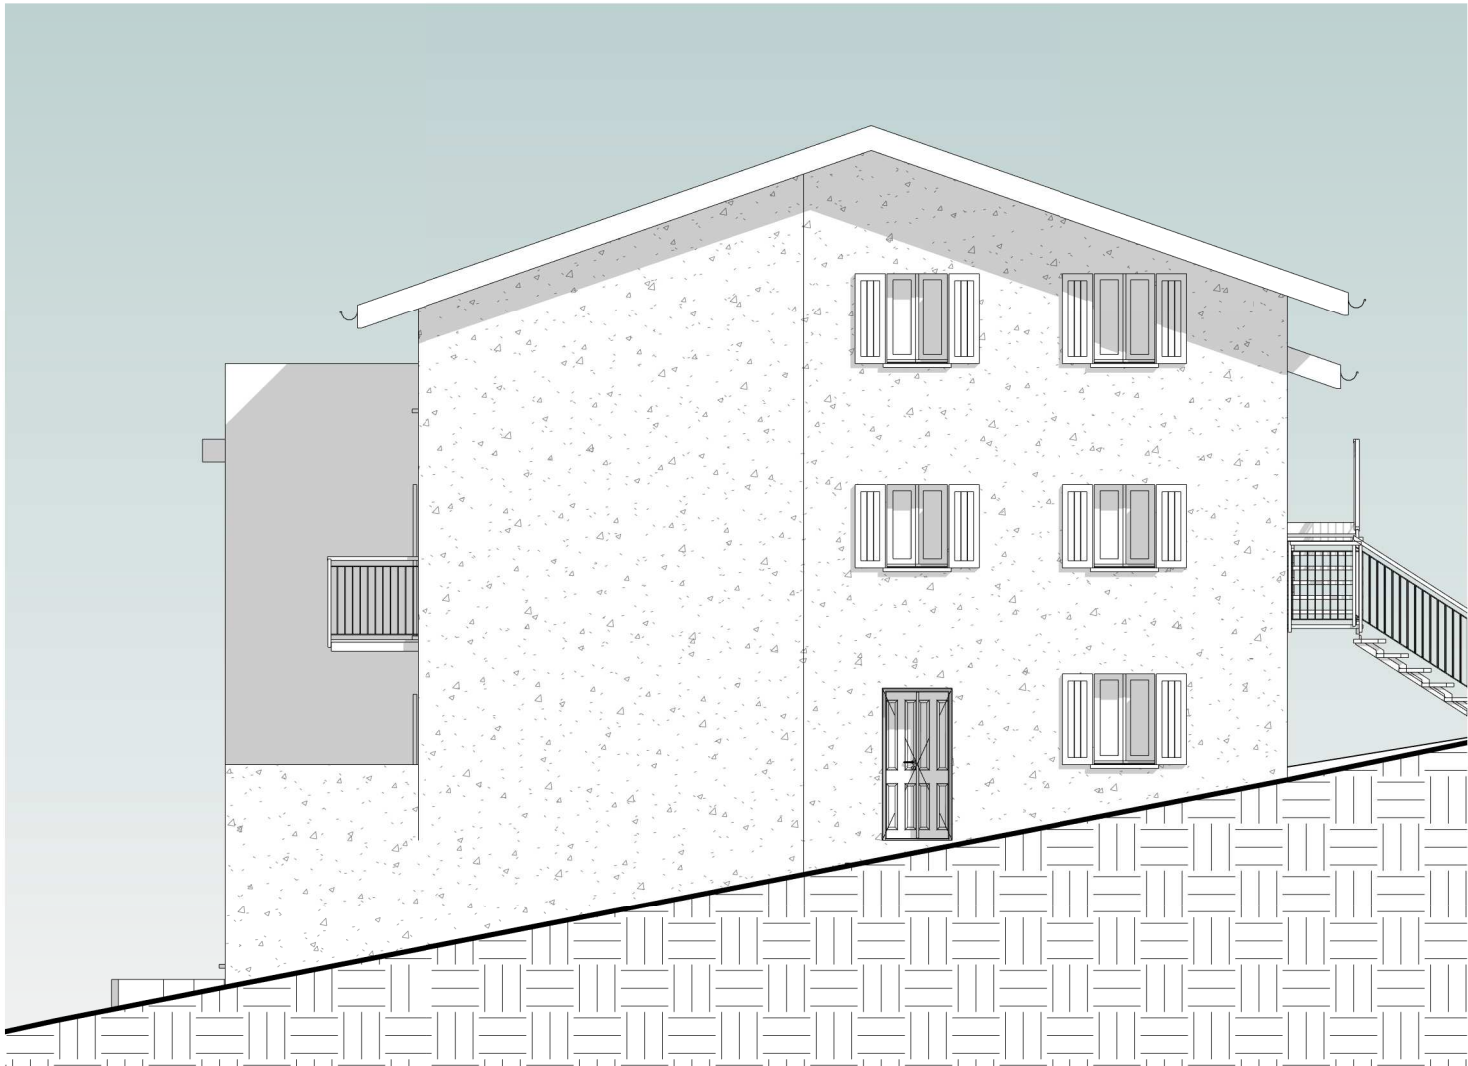

PROSPETTO EST

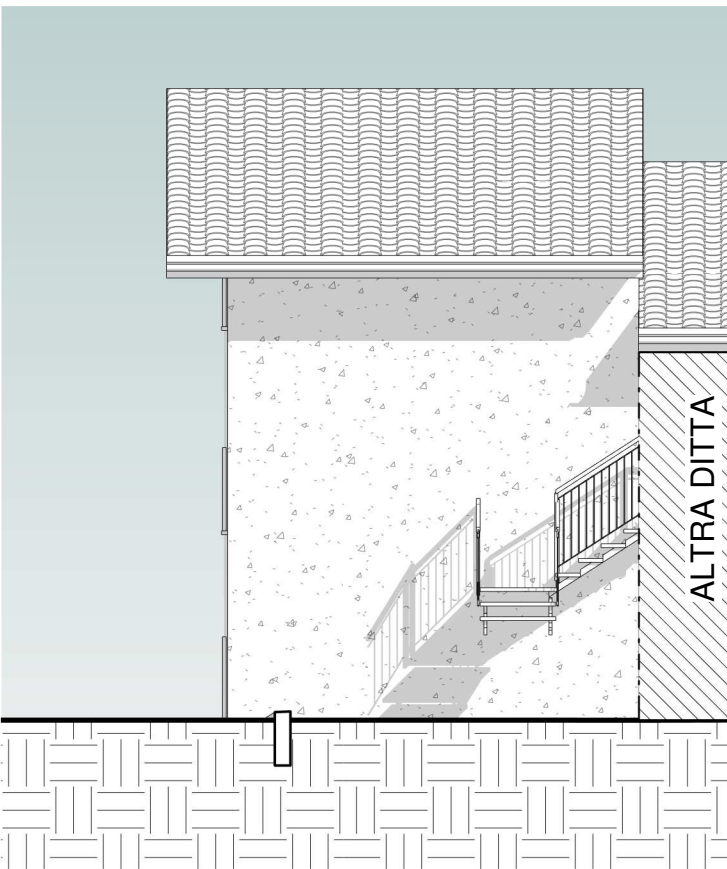


PROSPETTO NORD

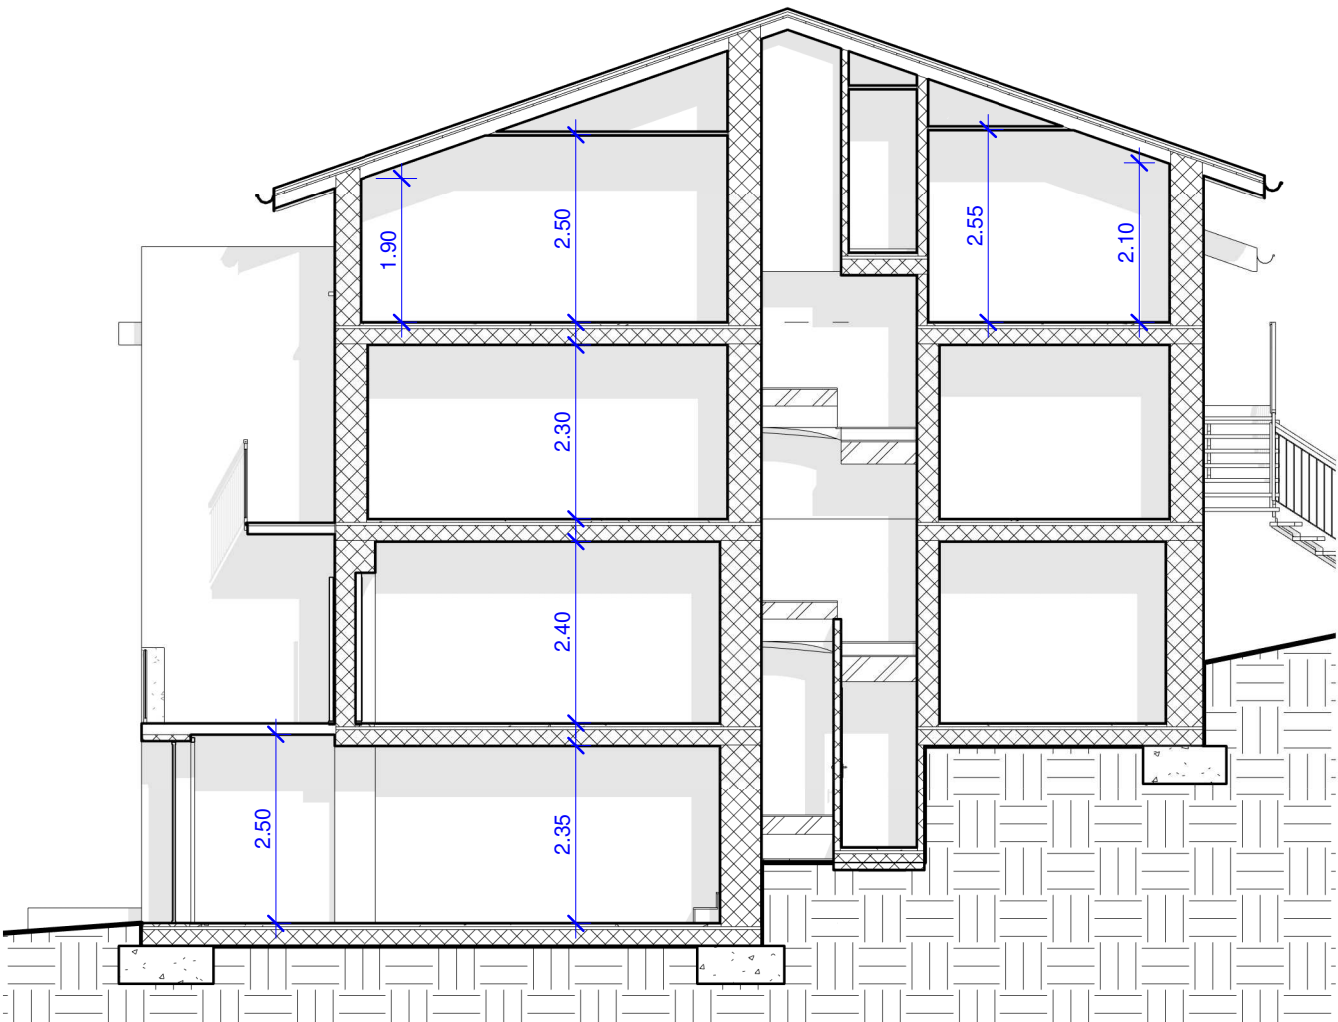


SEZIONE A-A


Stato di Progetto

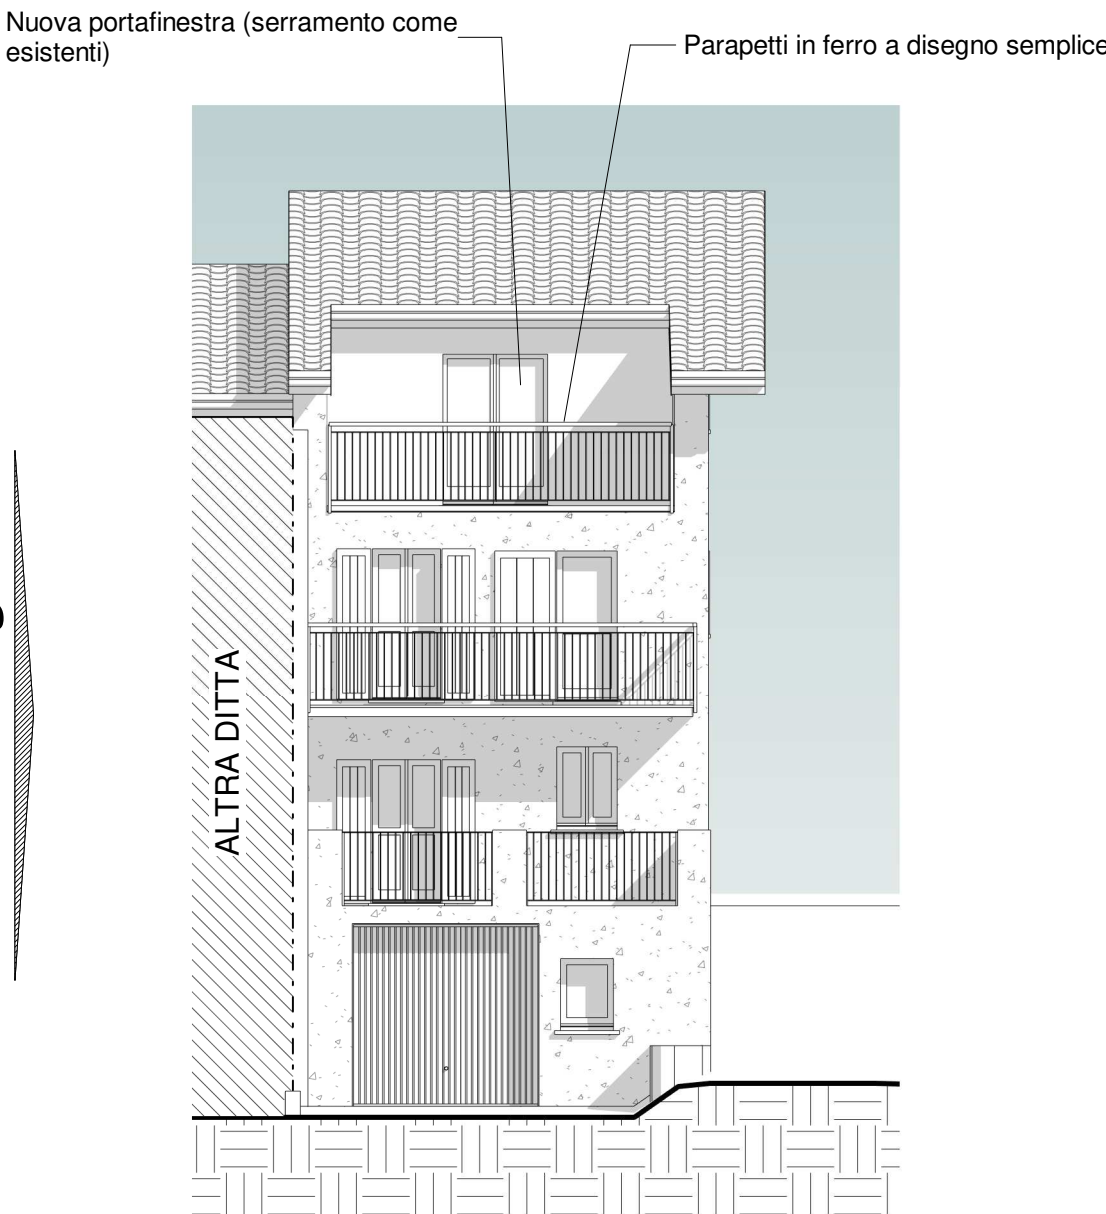


PROSPETTO SUD

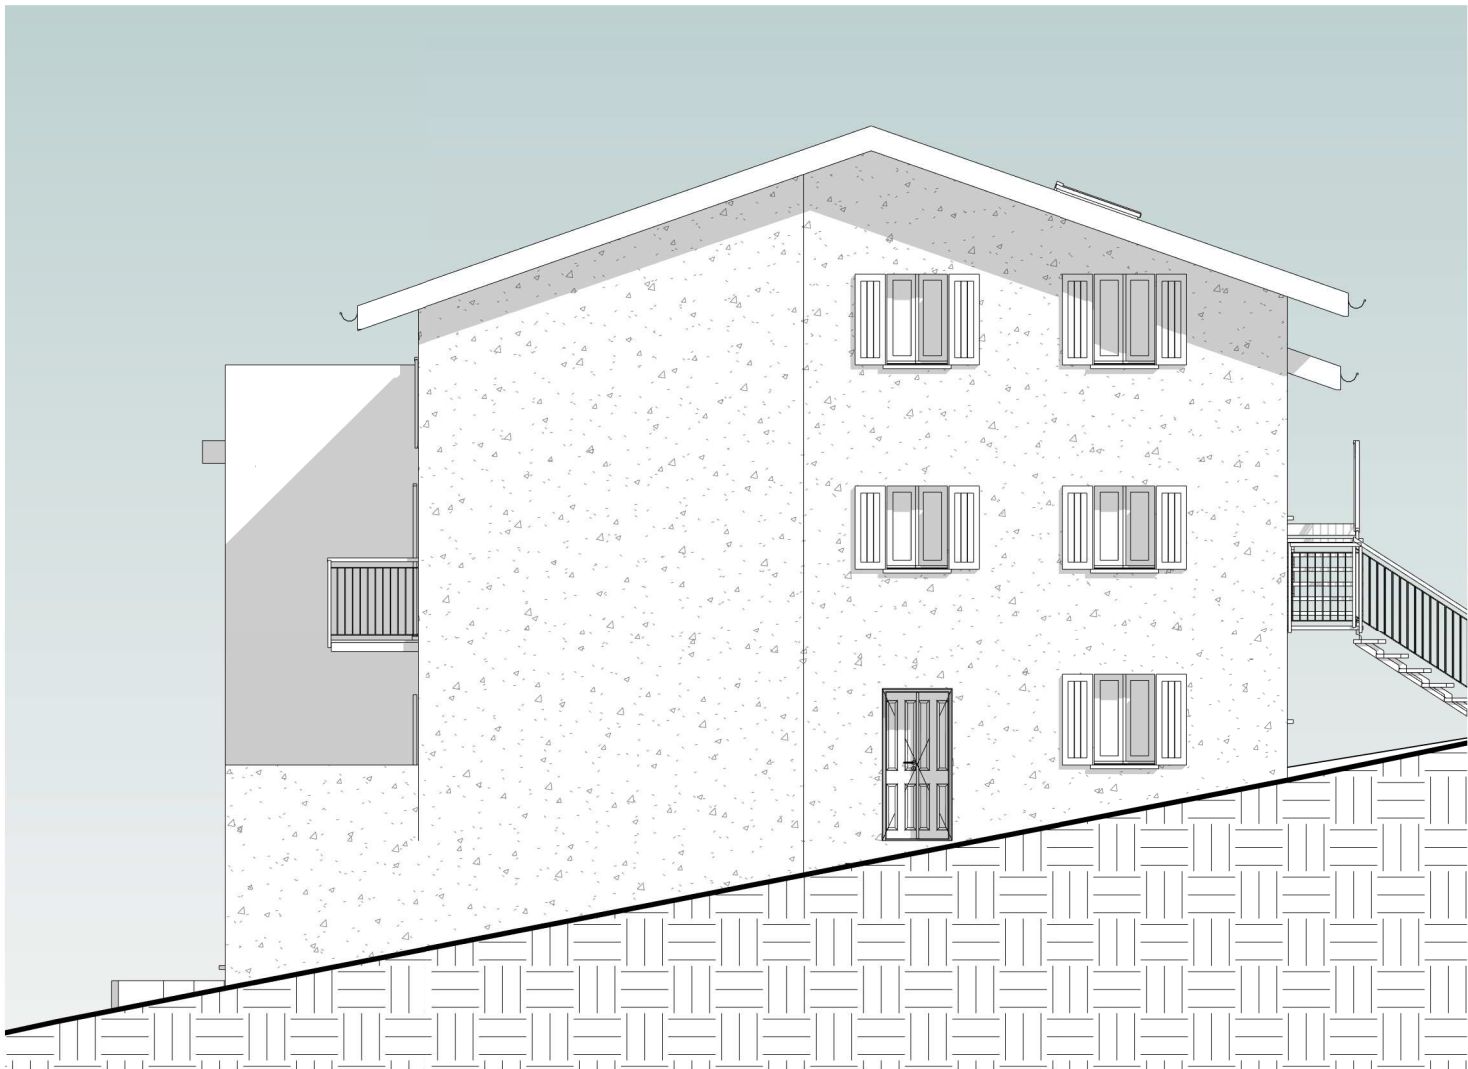

PROSPETTO EST

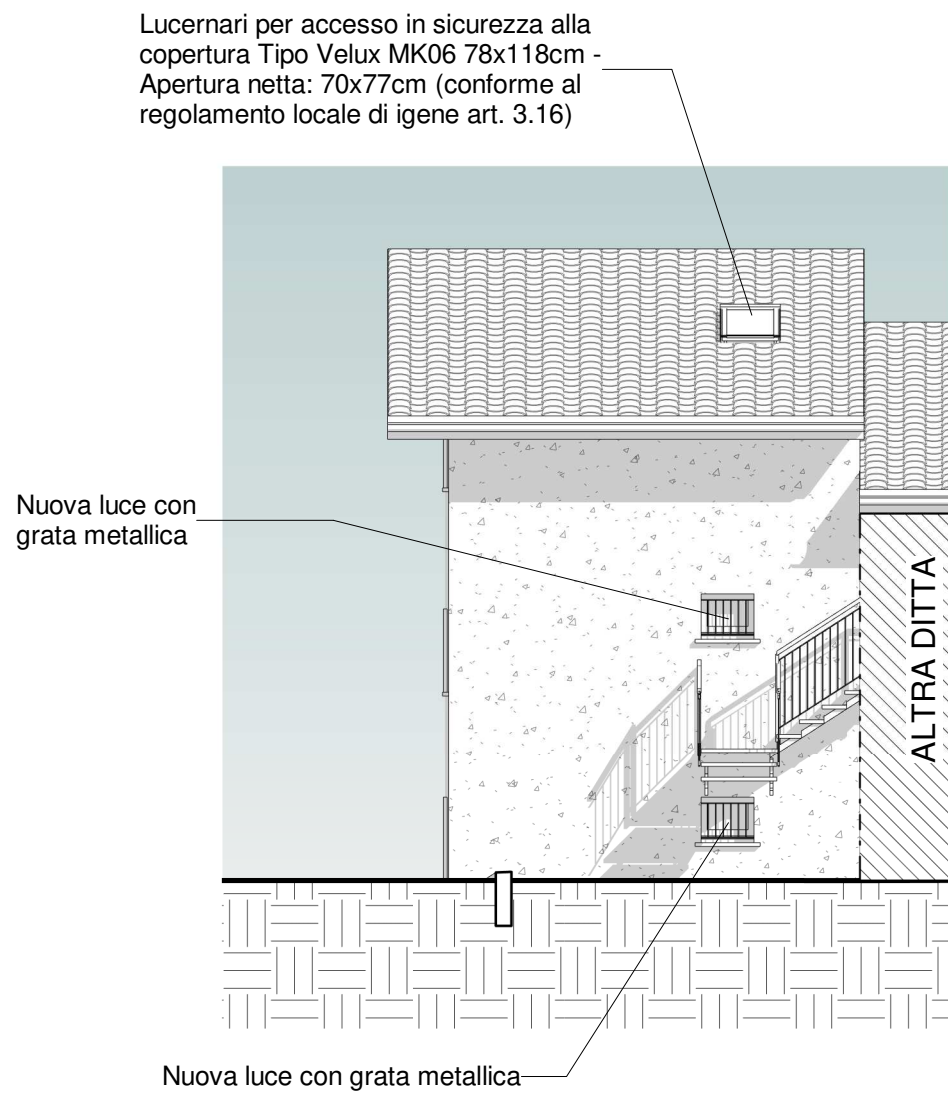


PROSPETTO NORD

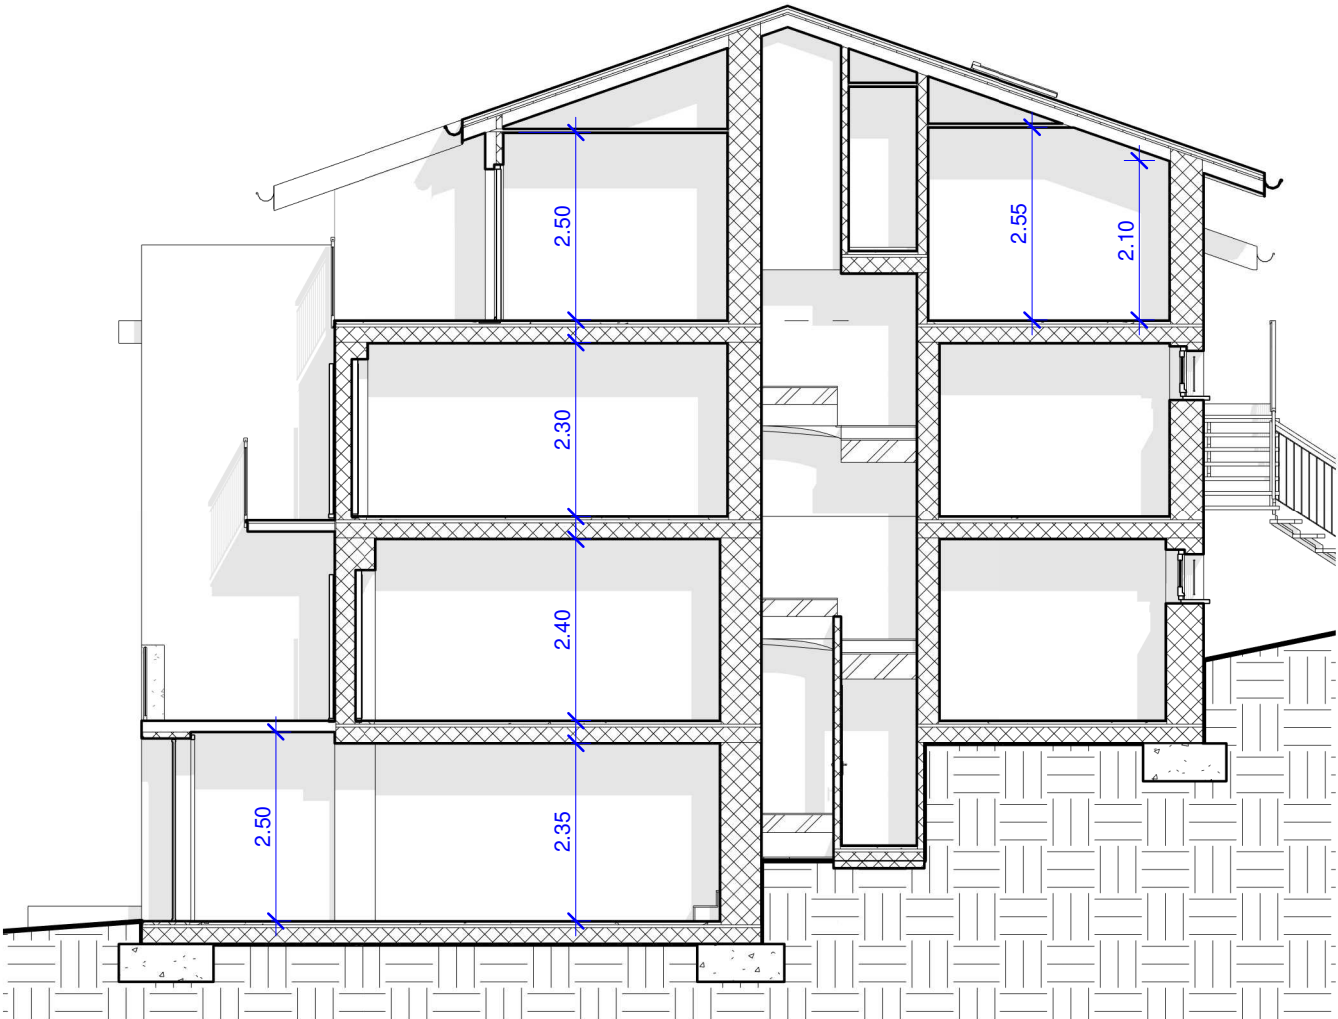


SEZIONE A-A

Comparativa


- Demolizioni
- Nuove opere

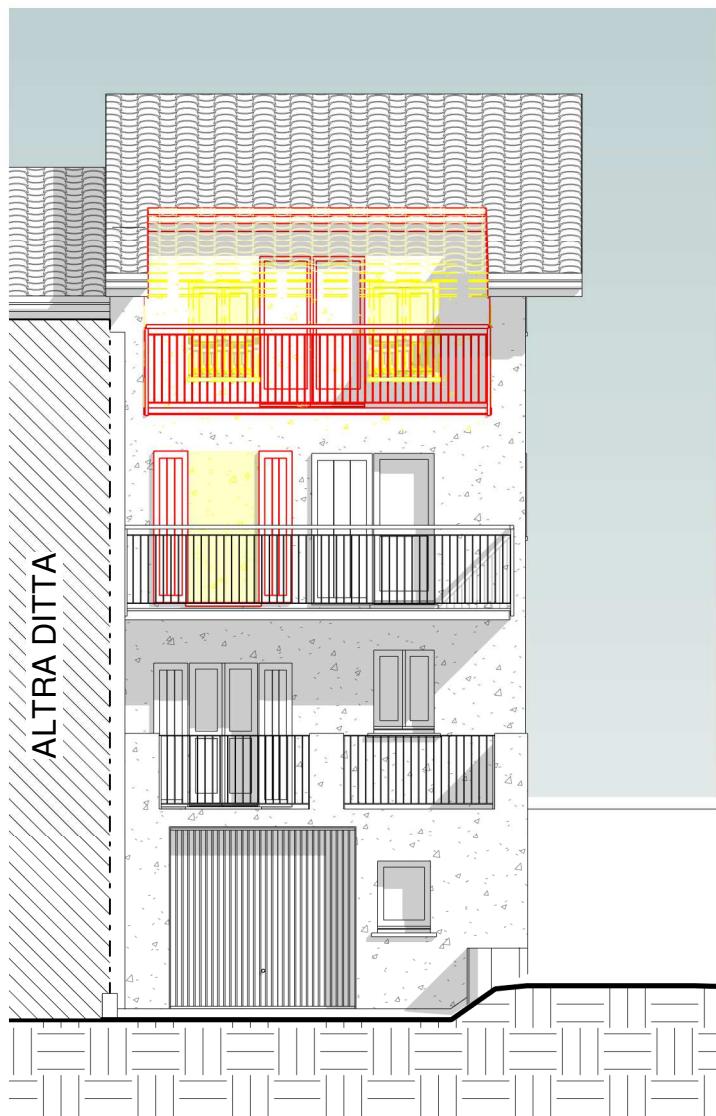


PROSPETTO SUD

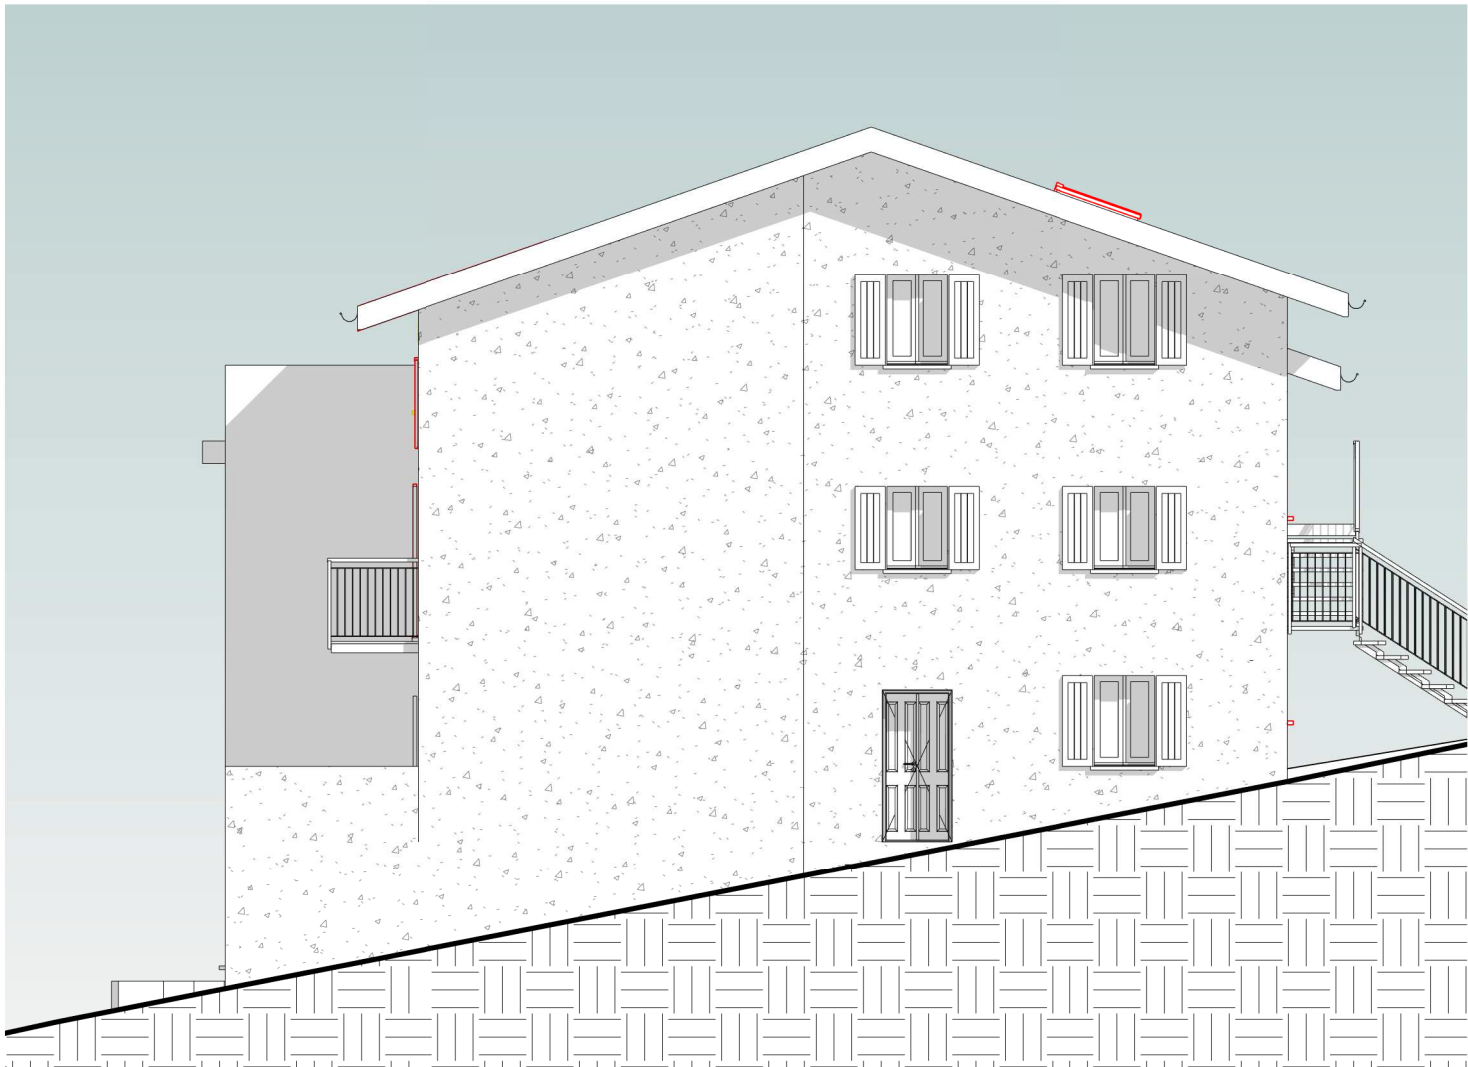

PROSPETTO EST

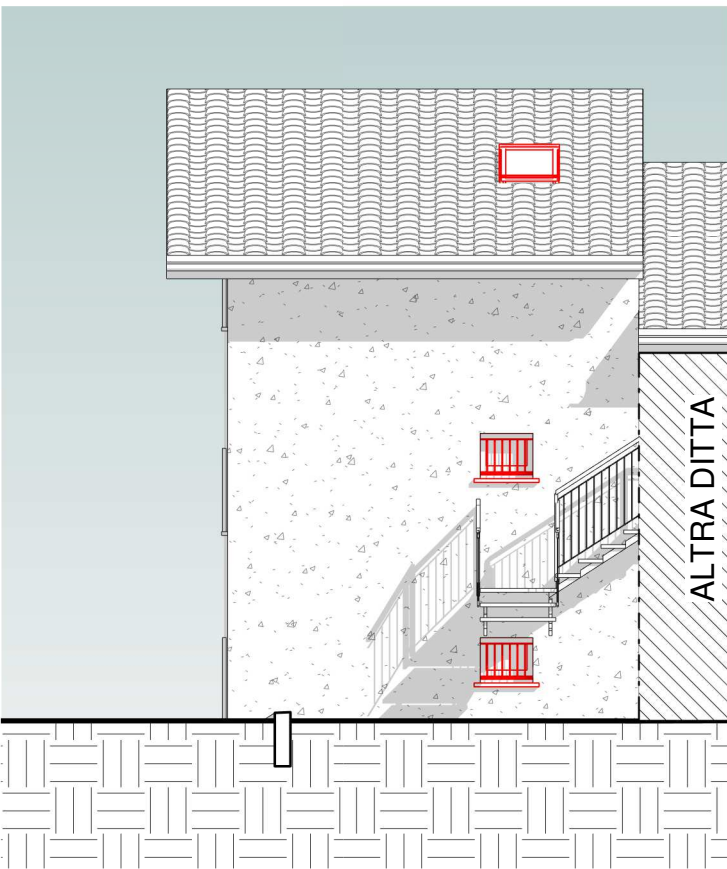

PROSPETTO NORD

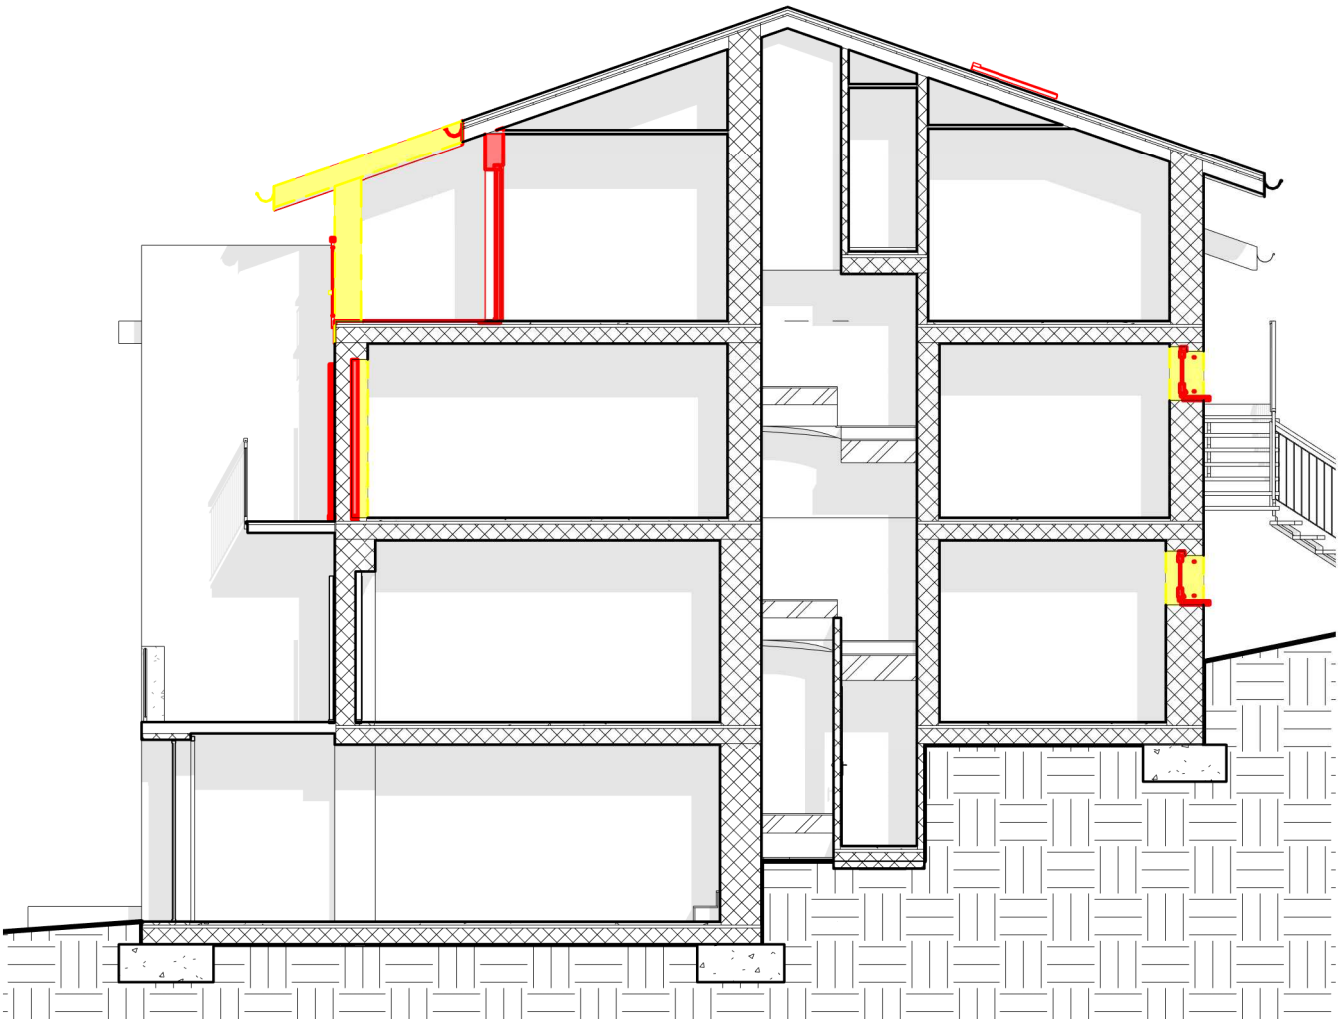

SEZIONE A-A