



PLANIMETRIA PROPRIETA'

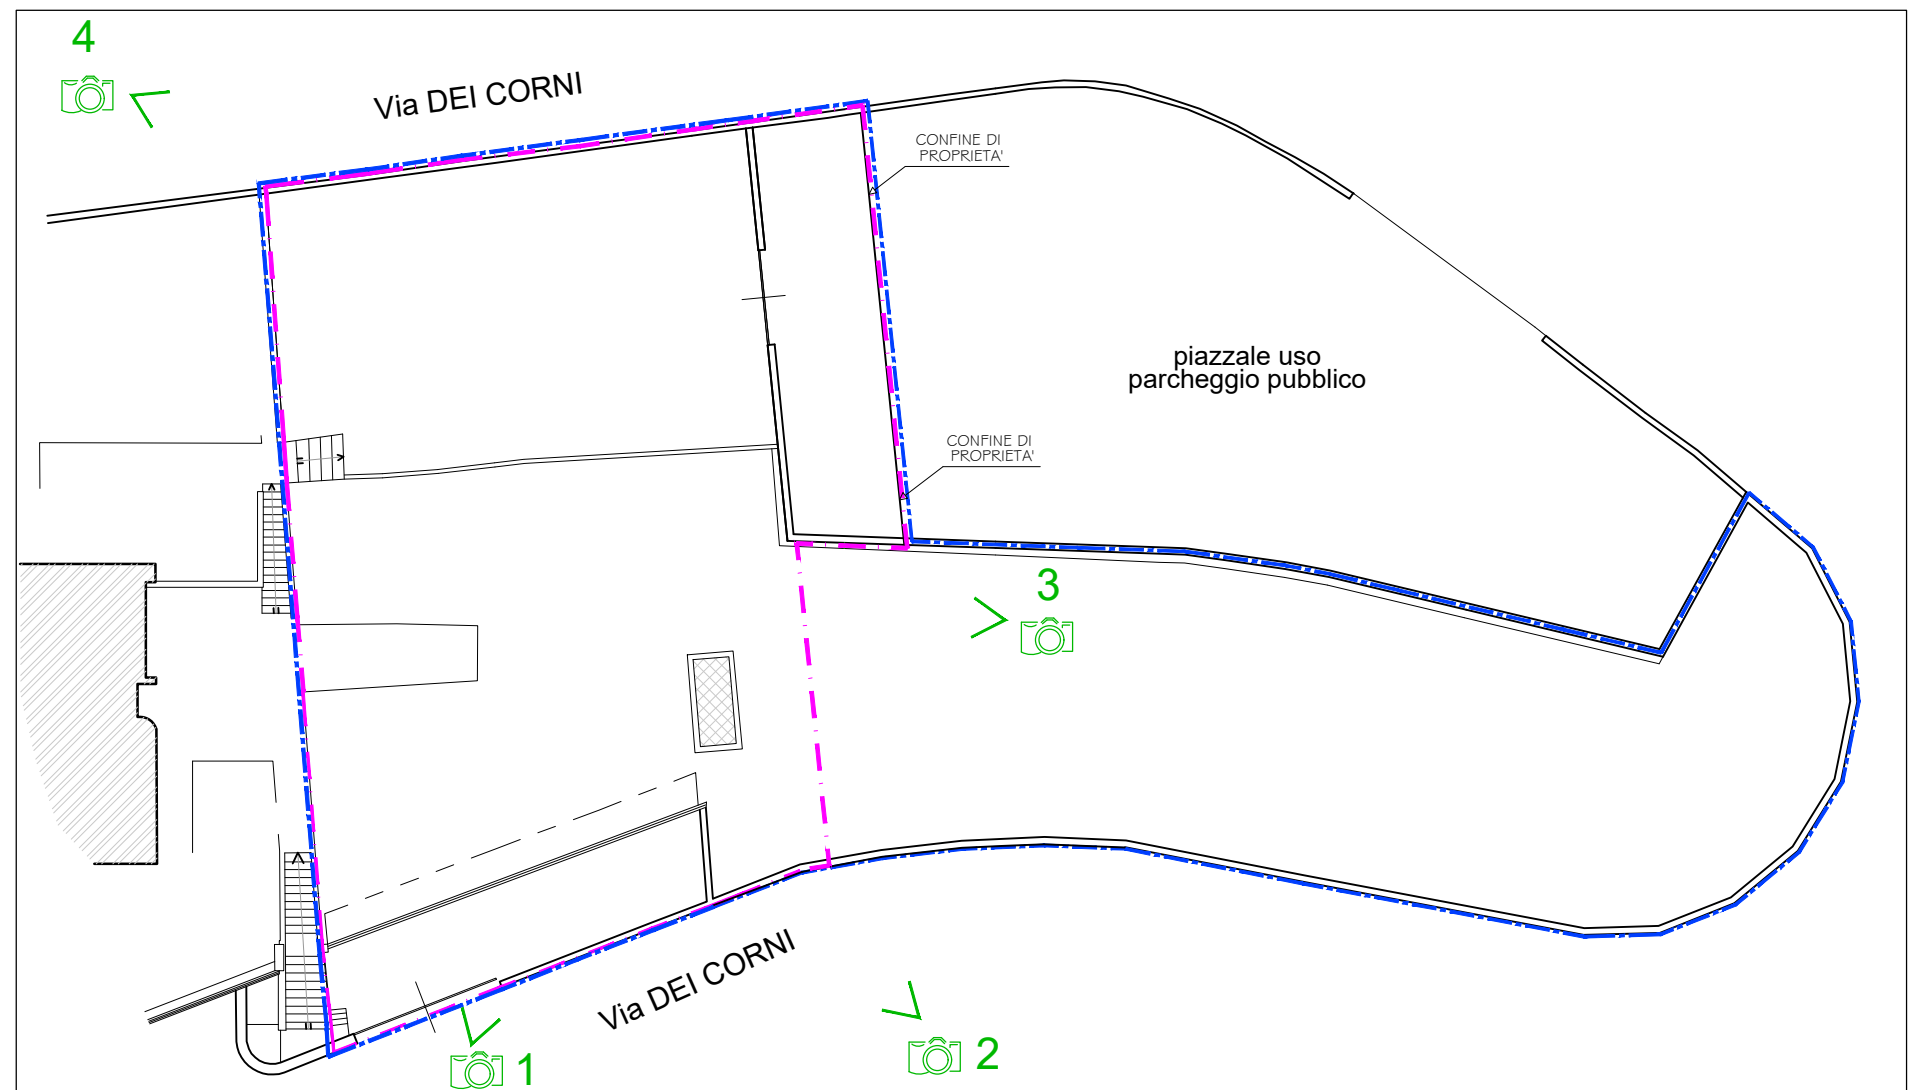

ESTRATTO MAPPA CATASTALE

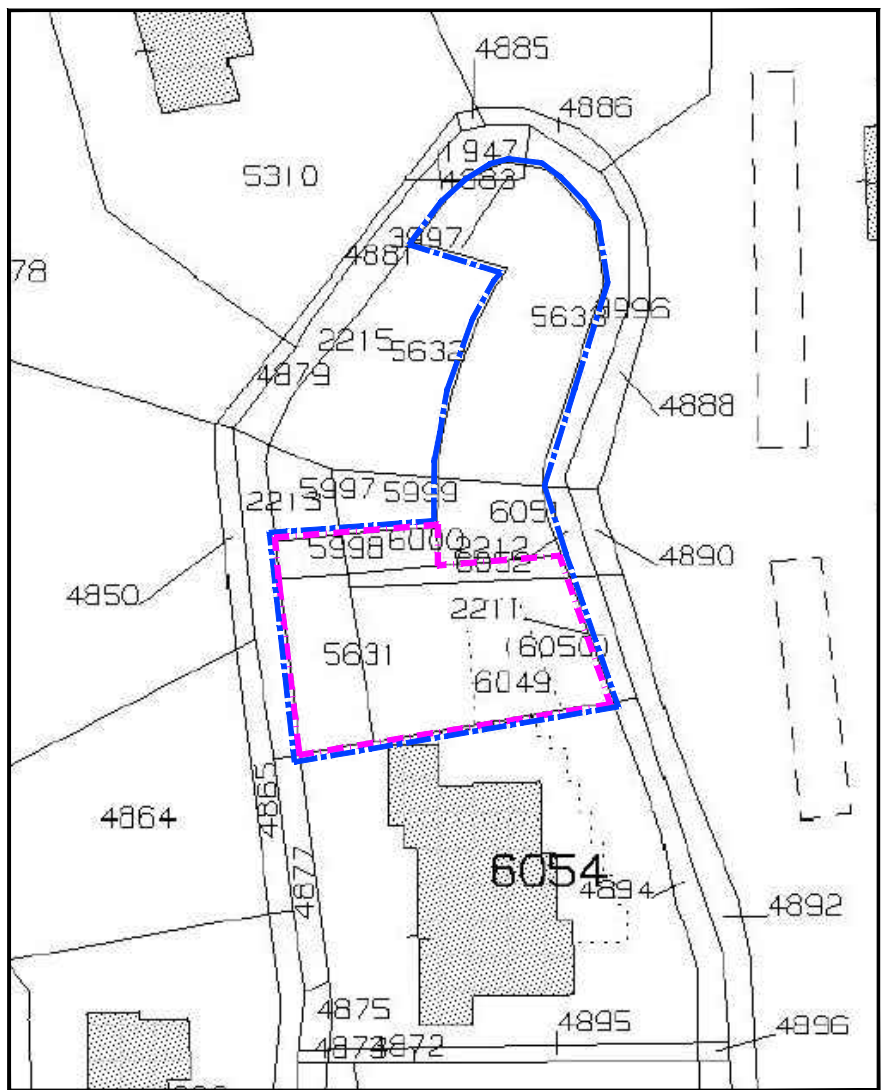

SUPERFICIE FONDIARIA EDIFICABILE = mq. 605,00  
(vedasi Tavola 5 per dimostrazione grafica)

Elenco mappali edificabili:

- Mapp. 6049 → superficie catastale mq. 335,00
- Mapp. 6052 → superficie catastale mq. 40,00
- Mapp. 5631 → superficie catastale mq. 170,00
- Mapp. 5998 → superficie catastale mq. 25,00
- Mapp. 6000 → superficie catastale mq. 35,00

Totale superficie catastale mq. 605,00

LEGENDA

- LIMITE AREA DI PROPRIETA'
- LIMITE AREA EDIFICABILE  
MAPPALI N. 6049 - 6052 - 5631 - 5998 - 6000
- LIMITE INVILUPPO
- PROFILO AUTORIMESSA ESISTENTE  
EDIFICATA NEL SOTTOSUOLO DELL'AREA

VISTA P.G.T.

Ambiti a prevalente destinazione residenziale  
di completamento - B2/3 (art. 23 NTA Pdr)  
(come da Variante P.A.V.I. Deliberazione C.C. n. 10 del 31/03/2022)



VISTA AEREA

Via Dei Corni s.n.

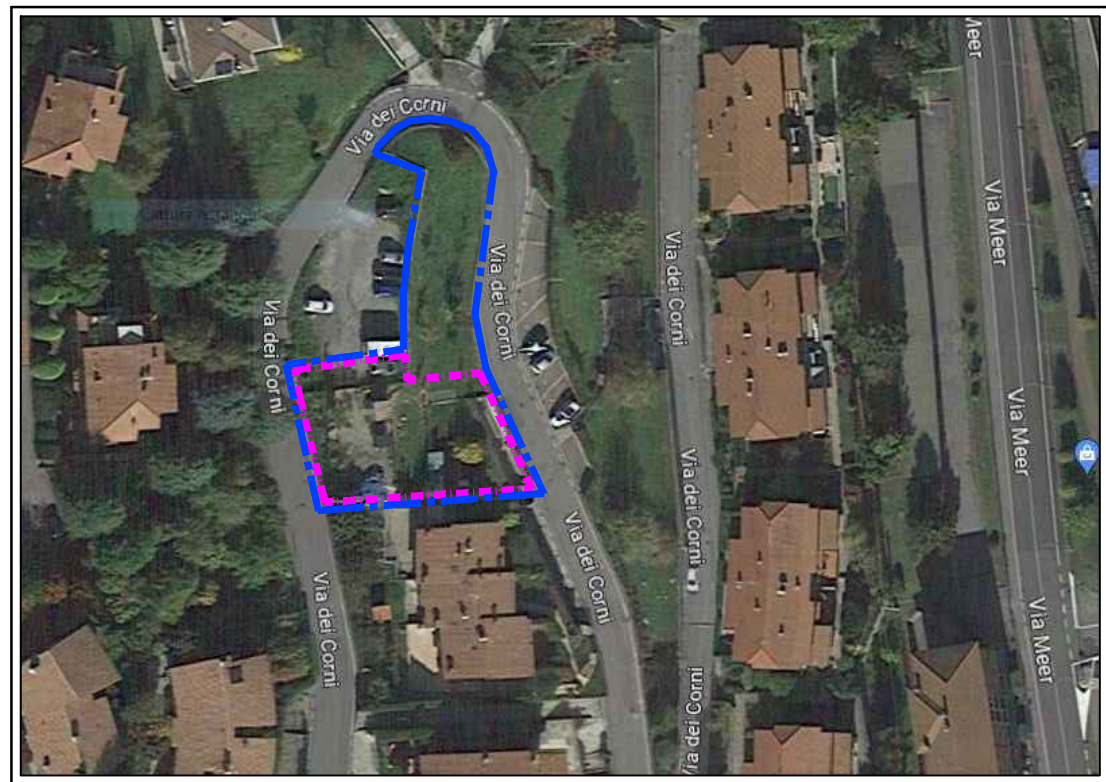


FOTO 1

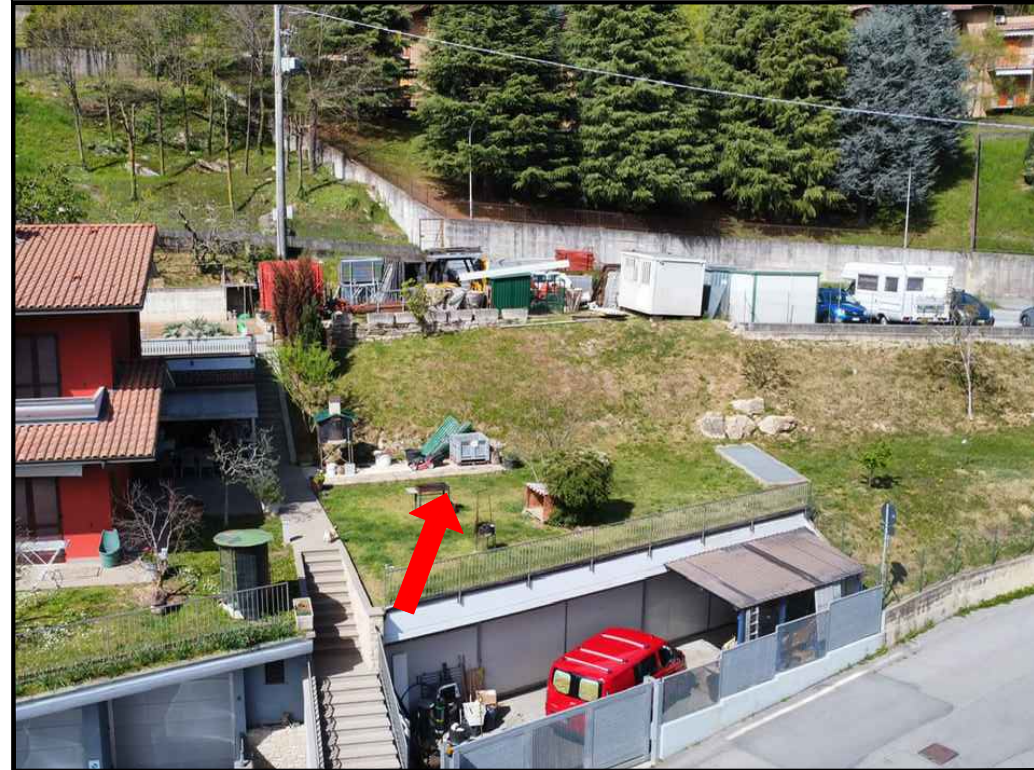


FOTO 2

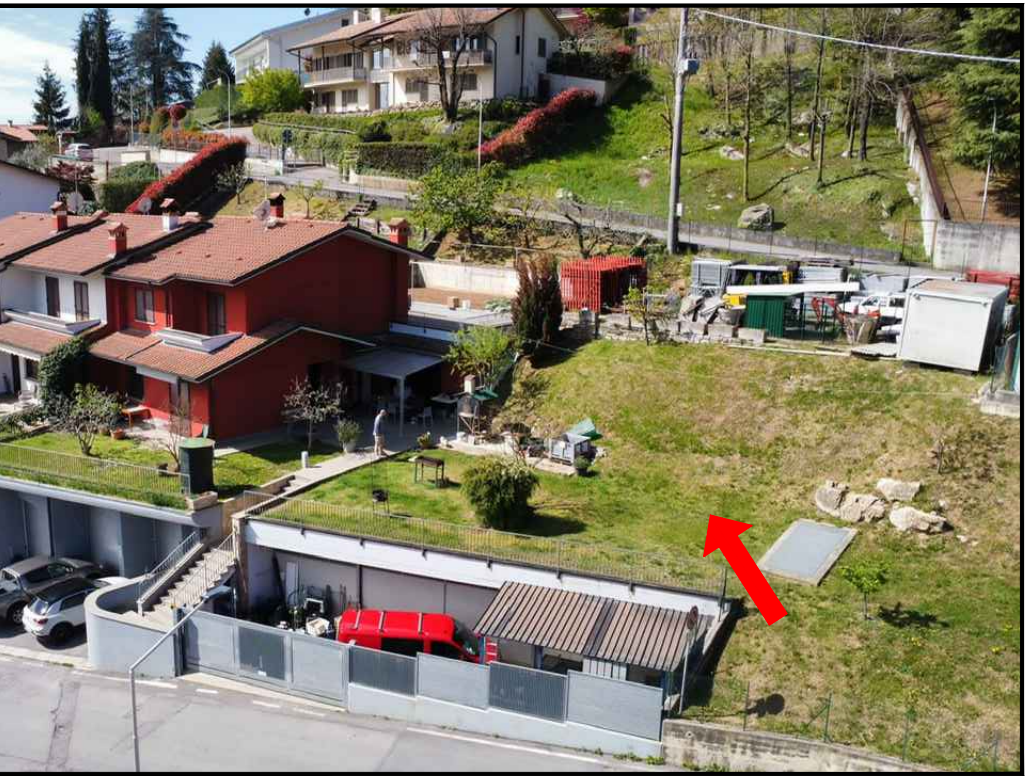


FOTO 3



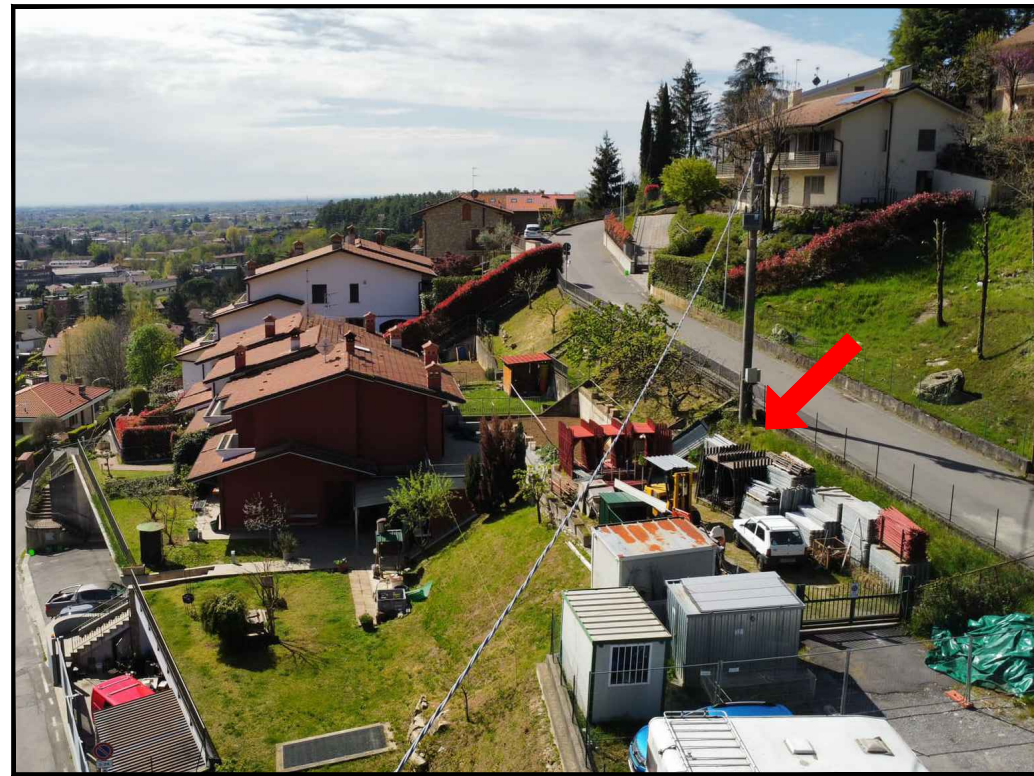


FOTO 4

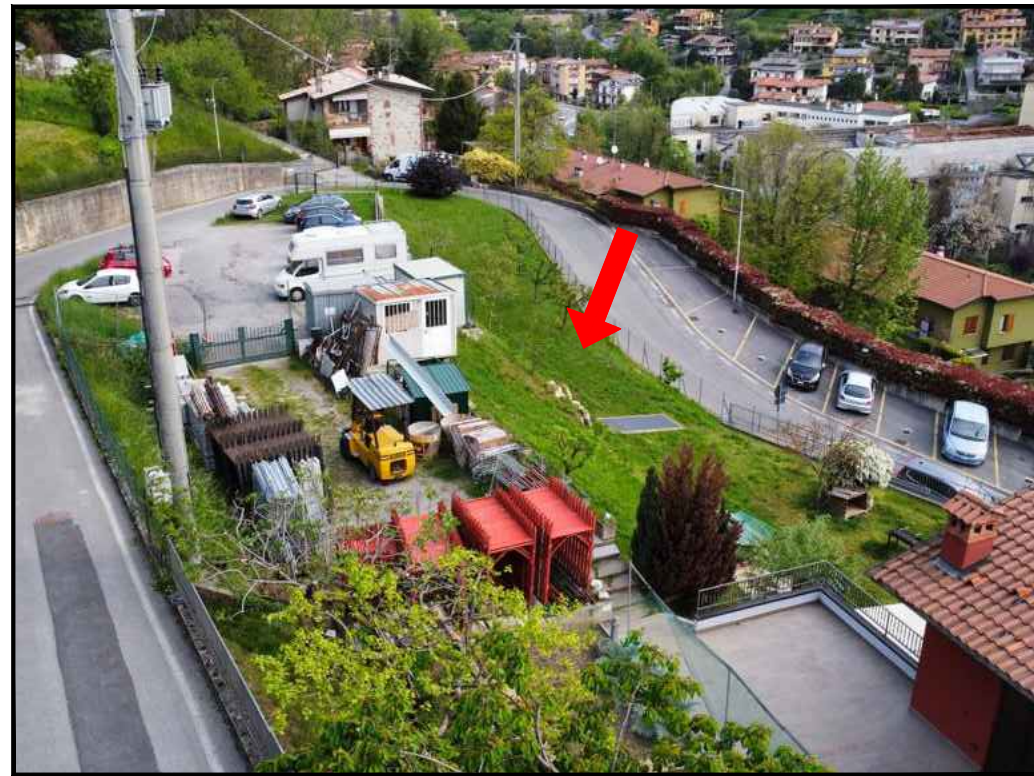

PLANIMETRIA

STATO DI FATTO

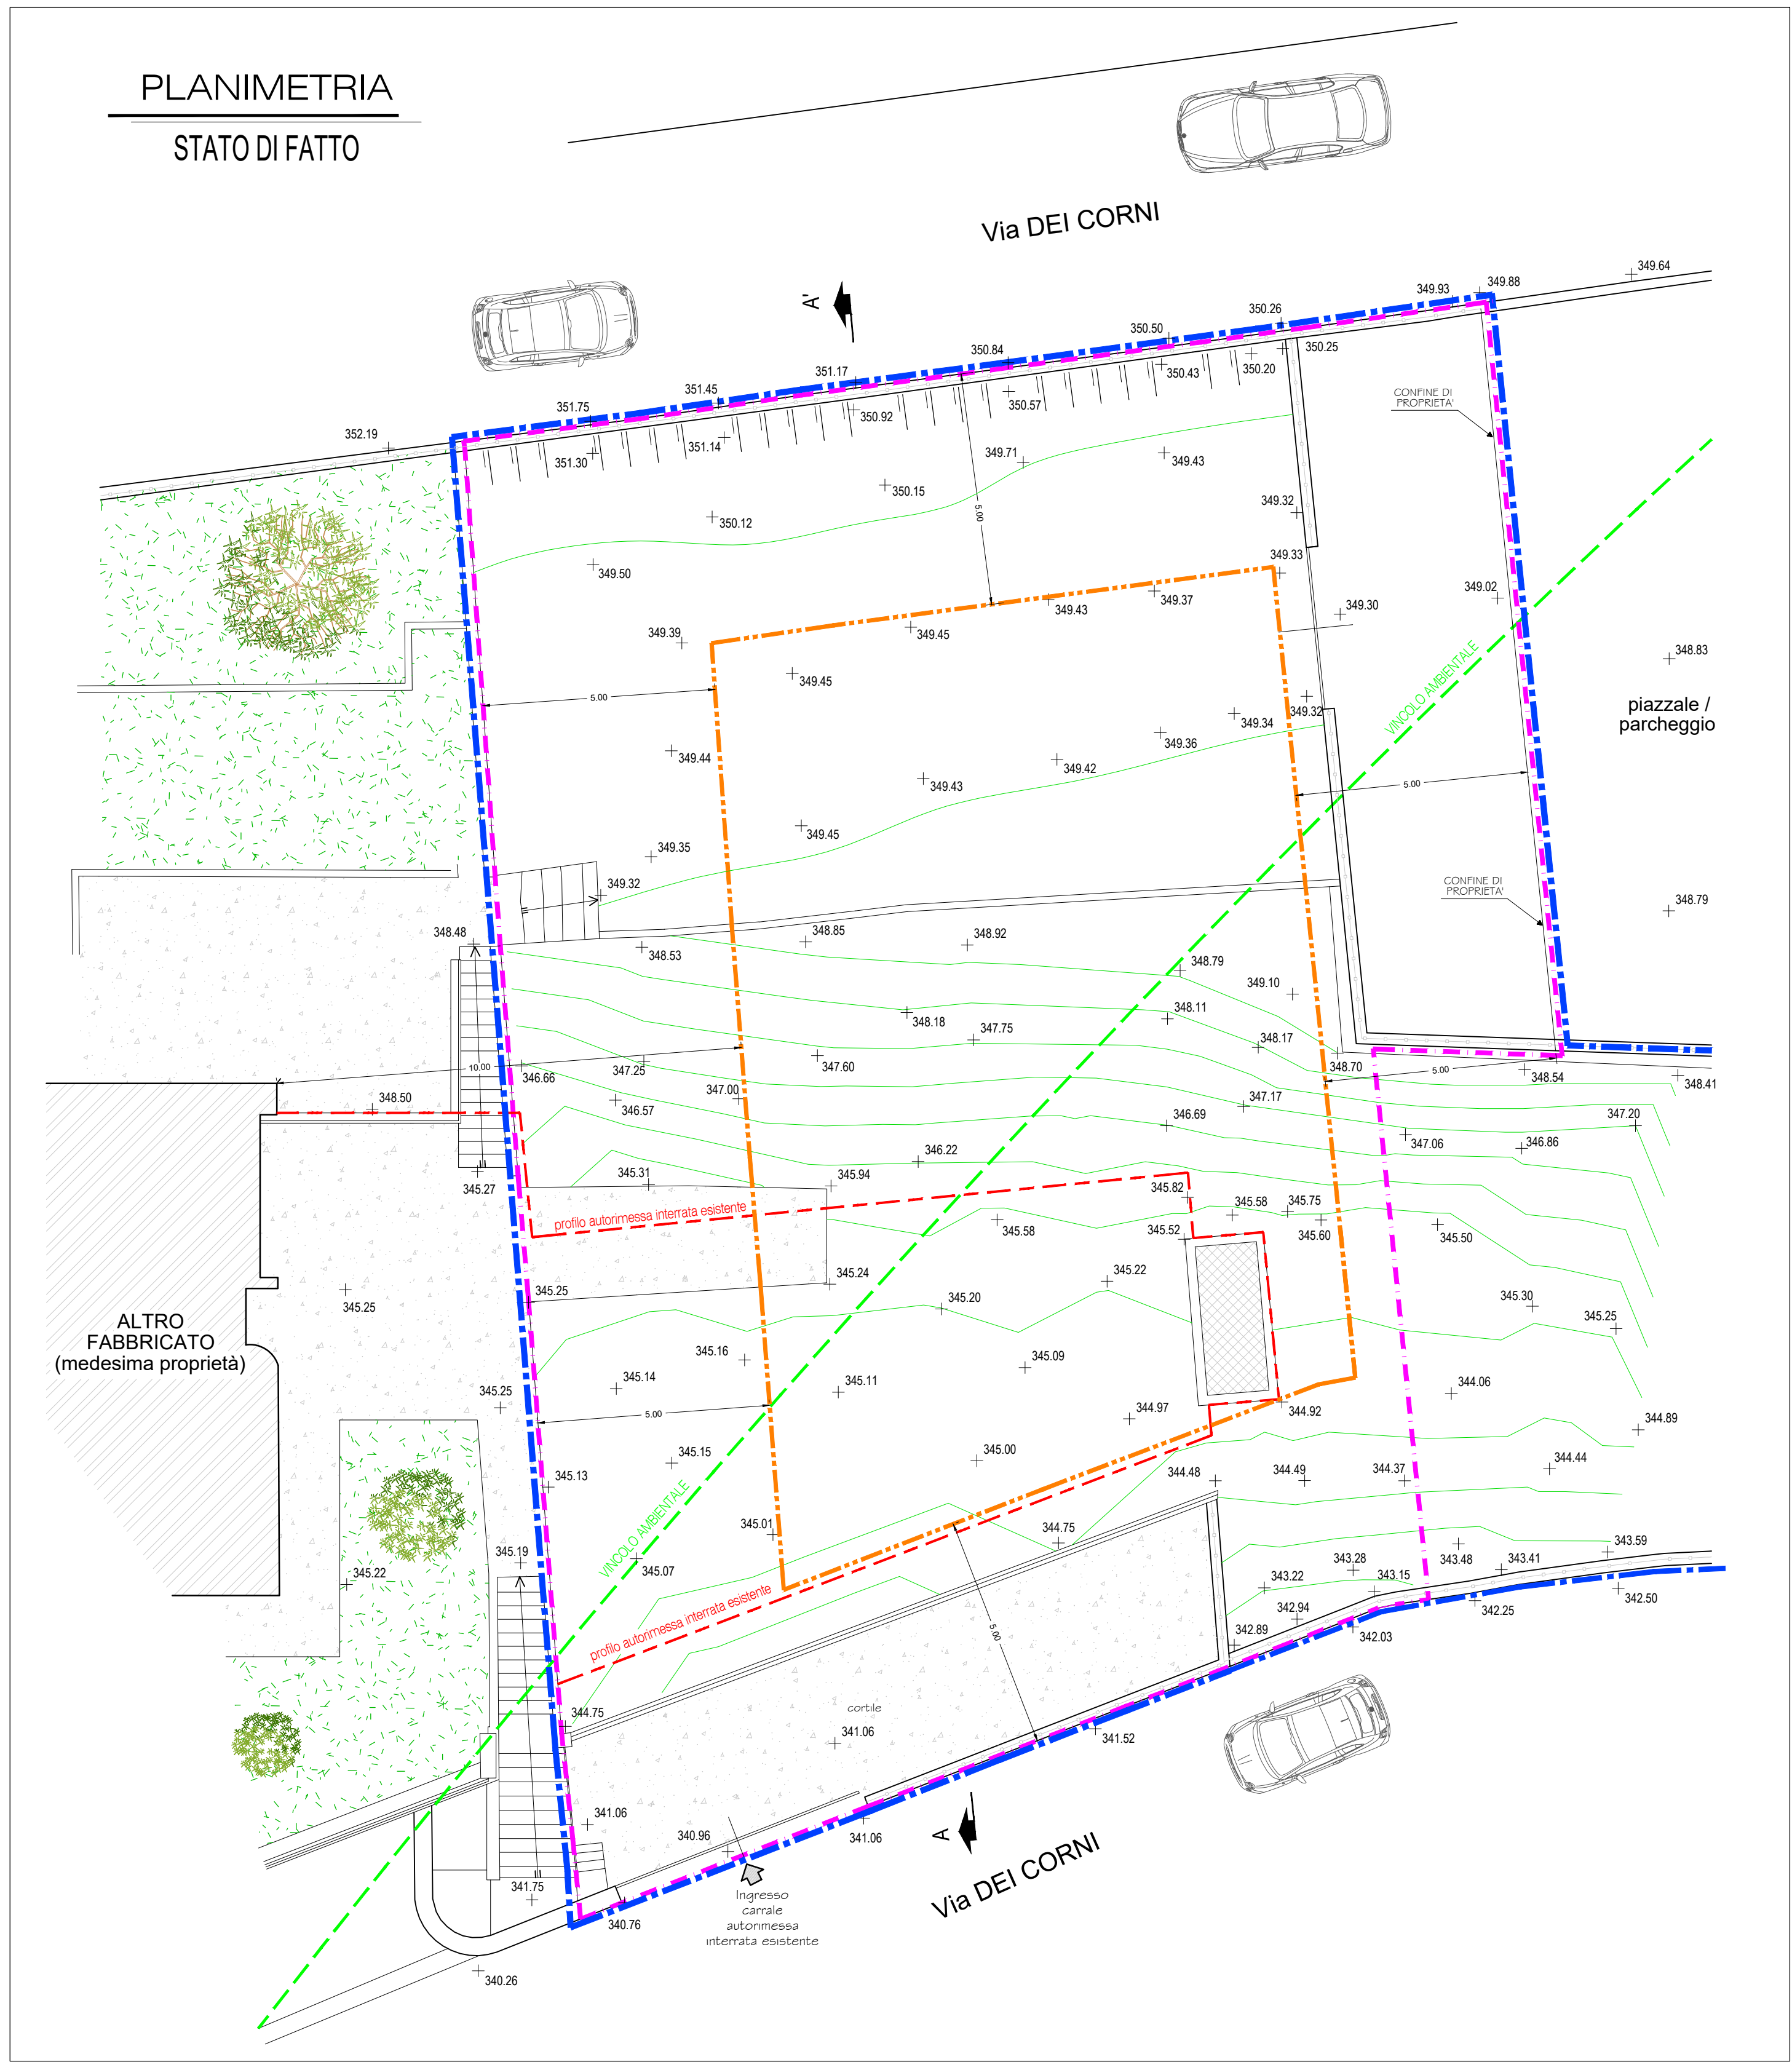

Il Tecnico


Geom. Bertocchi Massimo

I Committenti

Sig.ri Ravasio Matteo e Simone

TAVOLA INVIATA TELEMATICAMENTE

COMUNE DI ALZANO LOMBARDO  
Provincia di Bergamo

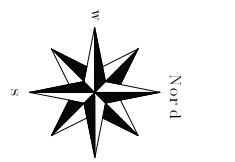

RICHIESTA PERMESSO DI COSTRUIRE  
(art. 20 del Decreto del Presidente della Repubblica 608/2001 - c. 30, art. 17 del Decreto del Presidente della Repubblica 670/2011, c. 10)  
REALIZZAZIONE NUOVA VILLETTA UNIFAMILIARE  
Terrace in Alzano Lombardo - via Dei Corni s.n. - Foglio ME 8 Mappe 848 - 852 - 851 - 598 - 600  
Committenti: Sig.ri Ravasio Matteo e Ravasio Simone  
PLANIMETRIA GENERALE STATO DI FATTO - DOC. FOTOGRAFICA E COROGRAFICA



STUDIO TECNICO  
BERTOCCHI GEOM. MASSIMO  
Via G. Vallo 17 - Alzano LdB, BG  
Tel. fax: 035/4264231 - Cell. 338/288700  
E-mail: m.bertocchi@libero.it

DATA - Dicembre 2023

SCALA - 1:100

COLLABORATORE: RAVASIO GEOM. GIORGIO

TAVOLA NUM.

1 / 6